


Przekrój podłużny

skala 1:50


SZCZEGÓŁ ŚCIANKI CZOŁOWEJ NA WLOCIE/WYLOCIE

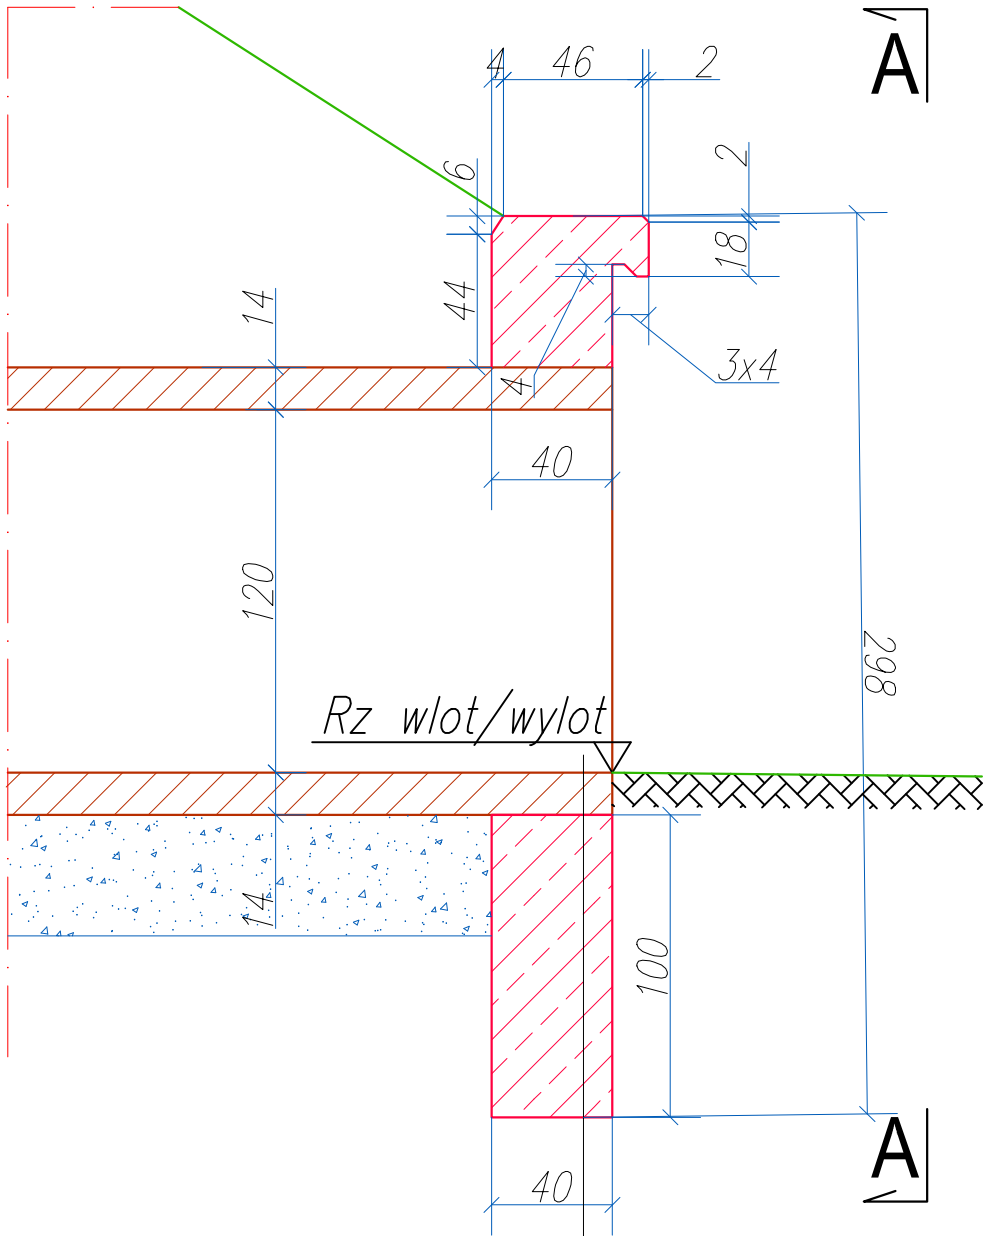

Ścianka czołowa z betonu C30/37 zbrojona

Przekrój A-A

skala 1:50

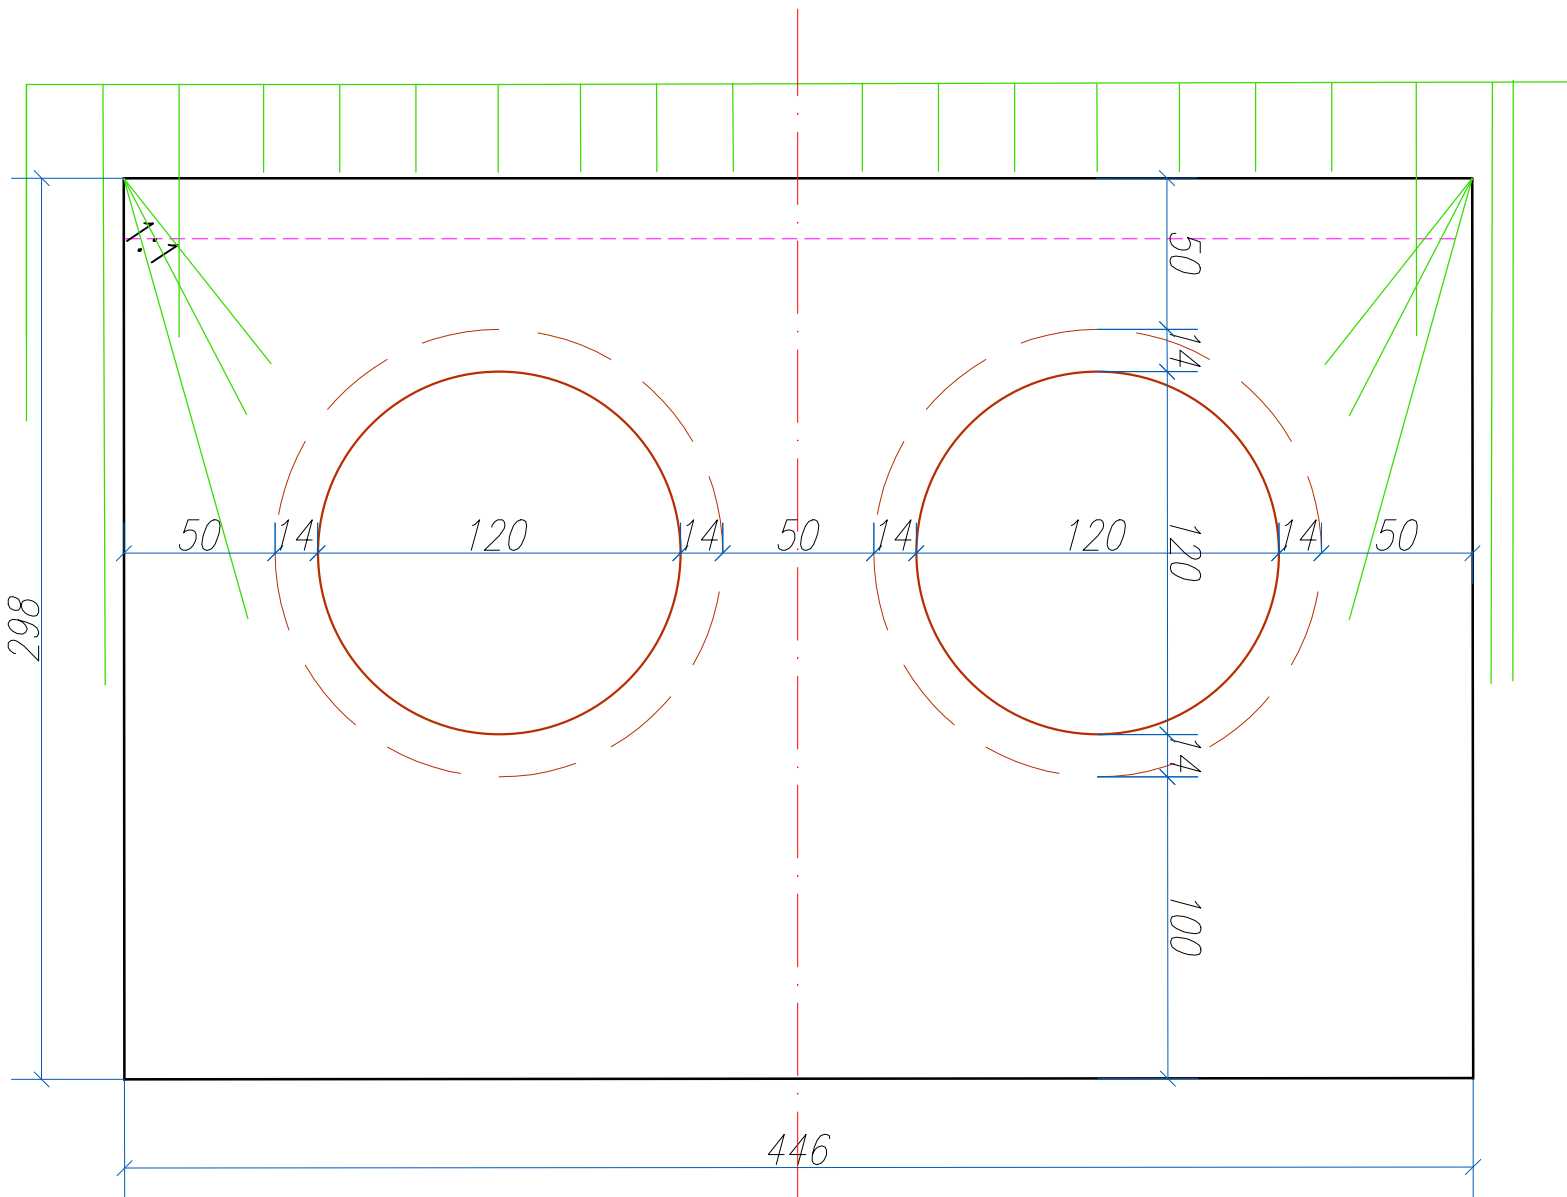

UWAGI:
Wymiary podano w centymetrach.
Ścianka czołowa z betonu klasy C30/37, zbrojenie ścianki dwoma siatkami prętów żebrowanych o oczkach 200x200mm o średnicy 16mm ze stali A-IIIIN.

Inwestor: Gmina Pawłów Pawłów 56; 27-225 Pawłów tel. 41 272 16 14; urzad@pawlow.pl		Wykonawca: "Ajko" Artur Kręcisz ul. Sikorskiego 6; 28-200 Staszów tel. 660 381 206; artur@ajko.com.pl		
Nazwa zamierzenia budowlanego: Przebudowa drogi w miejscowości Brzezie.				
Nazwa rysunku: Ścianki czołowe przepustu w km 0+644				Skala: 1:25
Funkcja:	Imię i nazwisko:	Nr. uprawnień:	Data:	Podpis:
Projektant	Artur Kręcisz	SWK/0087/PWBD/15 w branży drogowej	08.2024	
Data opracowania: Sierpień 2024		Branża: Drogowa	Nr rysunku: 6	Nr arkusza: