


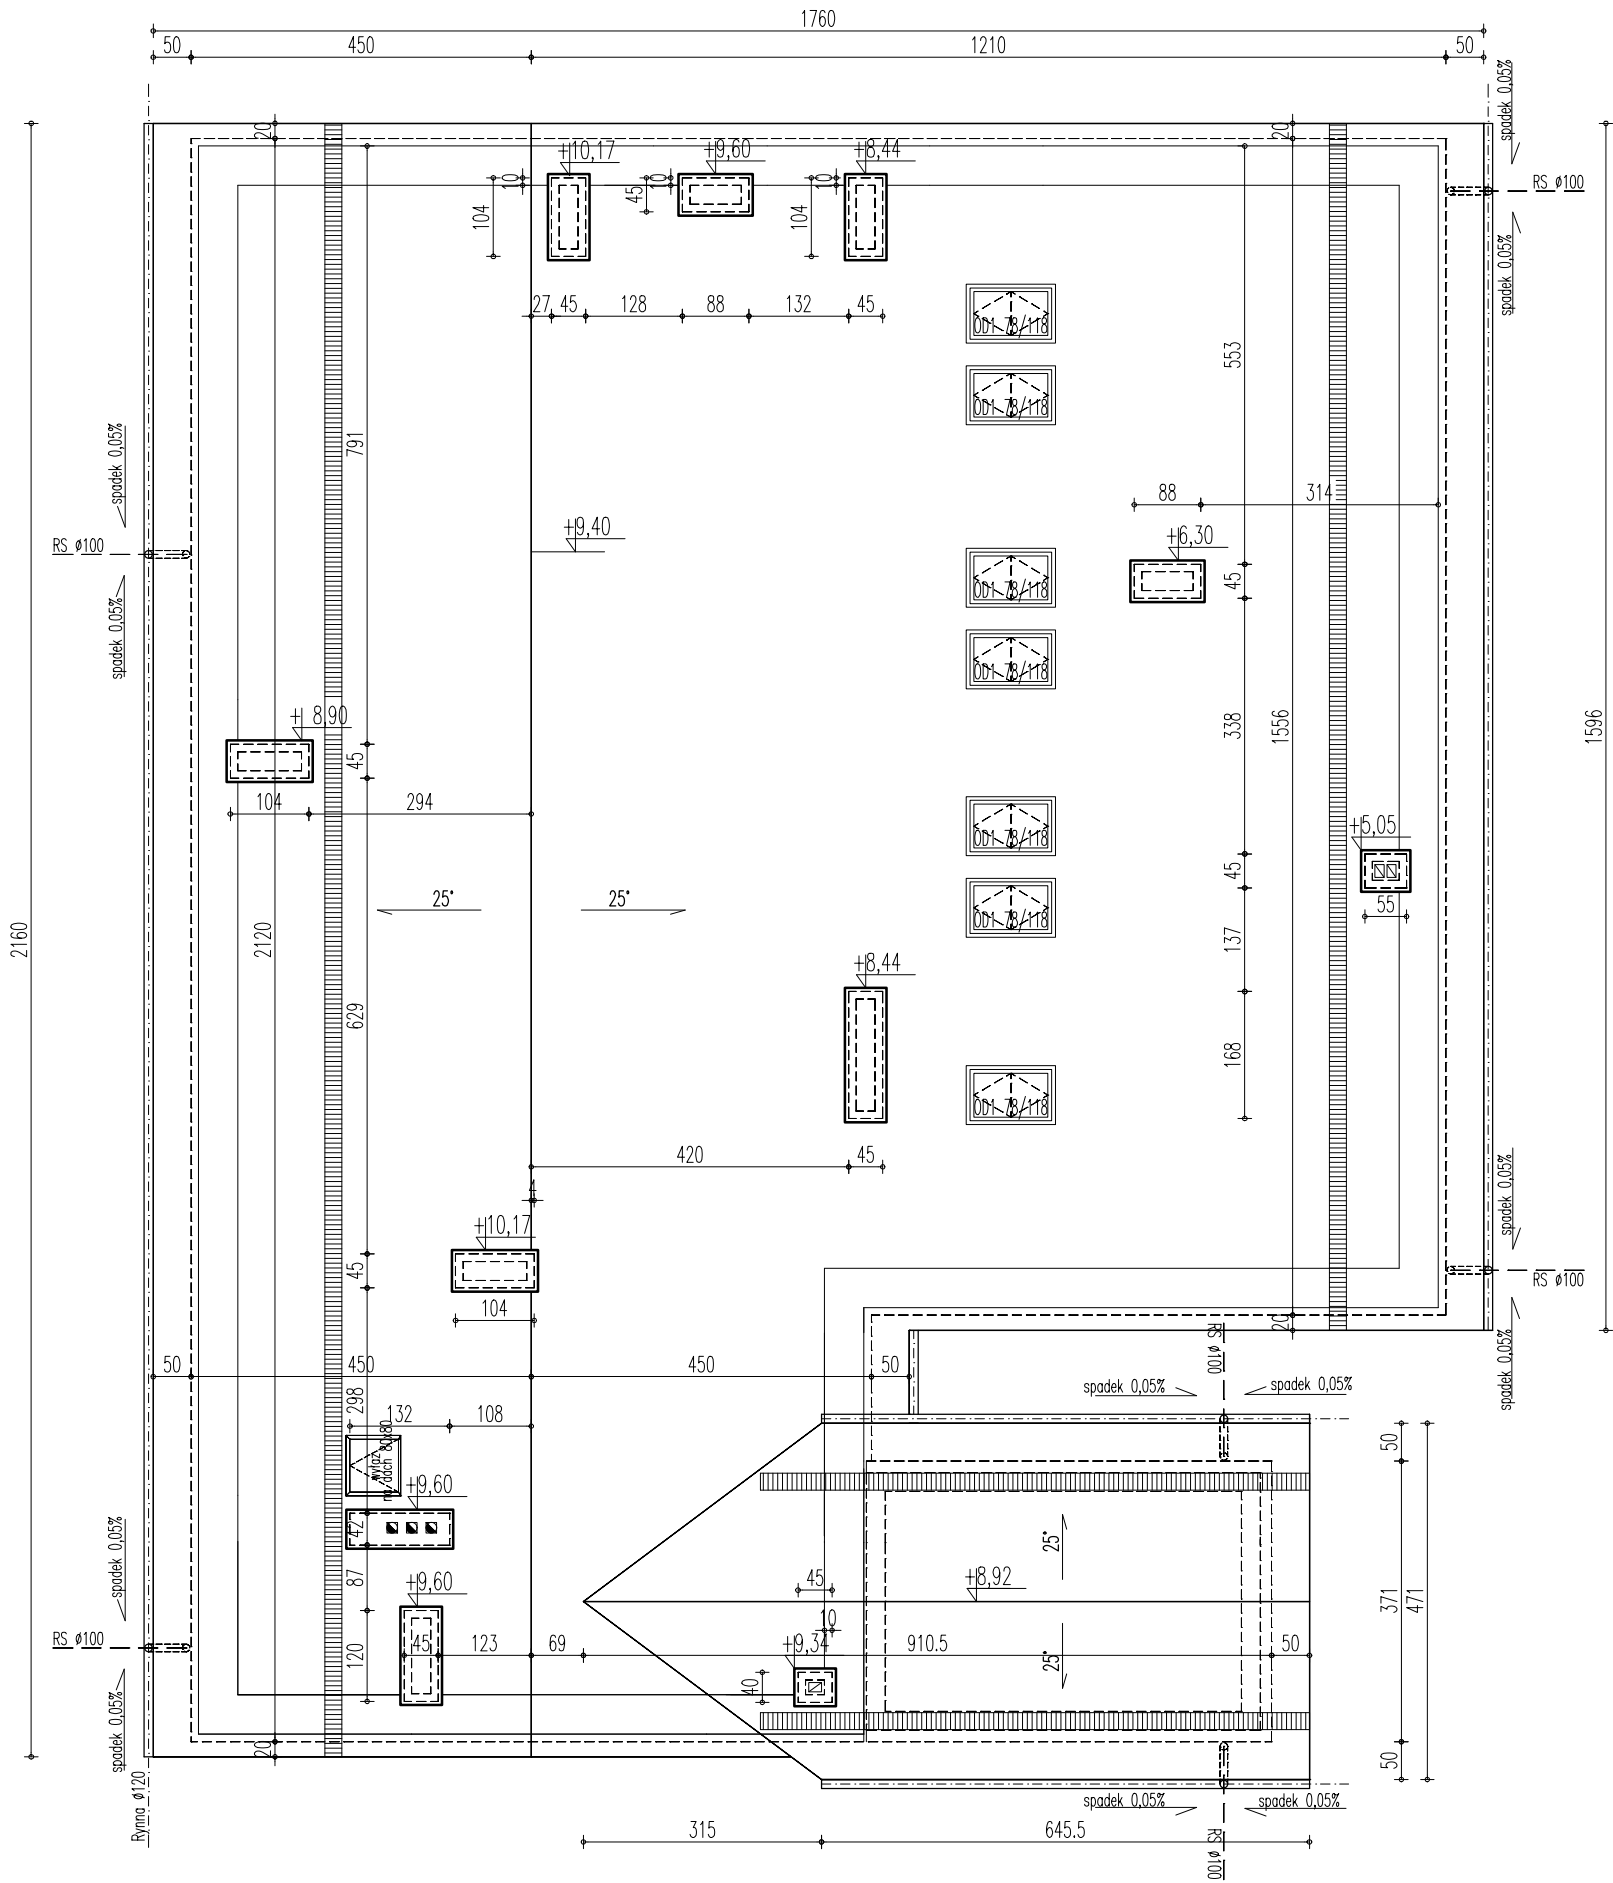

UWAGA!

1. W sprawach nieokreślonych dokumentacją obowiązując:
 - warunki techniczne wykonania i odbioru robót budowlano-montażowych
 - normy Polskiego Komitetu Normalizacyjnego
 - instrukcje, wytyczne, świadectwa dopuszczenia, atesty Instytutu Techniki Budowlanej
 - warunki techniczne producentów i dostawców materiałów budowlano-instalacyjnych.

WYKONCZENIE DACHU:

1. Blacha płaska na rąbek - montaż wg wskazań producenta.
2. Rynny z PCV mocowane do okapu hakami co 50cm.
3. Rury spustowe z PCV mocowane do ściany hakami co 100cm.
4. Styk dachu z kominem uszczelnić fartuchem z blachy stalowej w kolorze pokrycia dachu.
5. Kosz dachu uszczelnić fartuchem z blachy stalowej w kolorze pokrycia dachu.
6. W miejscach niewrażliwych (krawędzie, kalenice) zastosować dodatkową warstwę folii.

POWIERZCHNIA DACHU ~ 390m²

NAZWA OBIEKTU	ZMIANA SPOSOBU UŻYTKOWANIA BUDYNKU BYŁEJ SZKOŁY PODSTAWOWEJ NA BUDYNEK SŁUŻBY ZDROWIA WRAZ Z JEGO ROZBUDOWĄ I PRZEBUDOWĄ	
INWESTOR	GMINA PAWLÓW, PAWLÓW 56, 27-225 PAWLÓW	
ADRES OBIEKTU	dz. nr ew. 181/3, 182, 183/2, Jed. ewid. 261104_2 PAWLÓW, Obr. 0002 STARY BOSTÓW	
PRZEDMIOT	RZUT DACHU	RYS. A9
JEDNOSTKA PROJEKTOWA	ABC. USŁUGI KREŚLARSKIE I PROJEKTOWE tel. 501521298 Mgr inż. Monika Perchel Krajków 25A, 27-225 Pawłów	SKALA 1:100
ARCHITEKT	mgr inż. arch. Andrzej Papierz, upr. nr ewid. 110/90/WŁ	02.2023
ARCHITEKT - SPR.	mgr inż. arch. Anna Szczerba, upr. nr ewid. 309/SWOKK/2018	02.2023