



SCHEMAT KONSTRUKCJI FUNDAMENTÓW

1:20

Przekrój ławy fundamentowej POZ.1.1 Ł.1

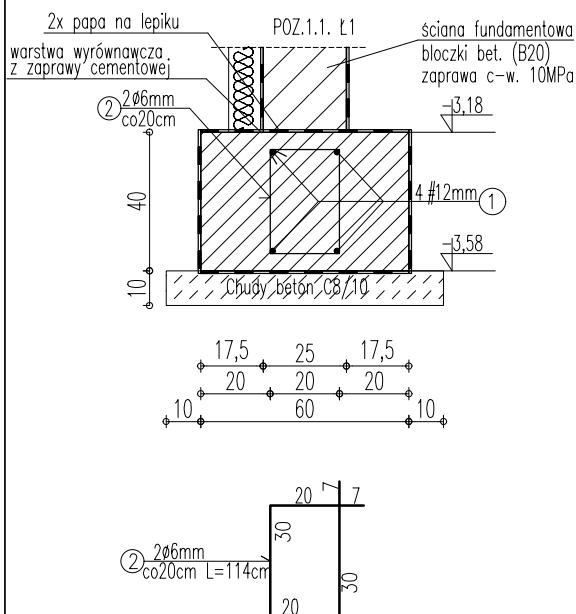

Przekrój ławy fundamentowej POZ.1.2 Ł.2

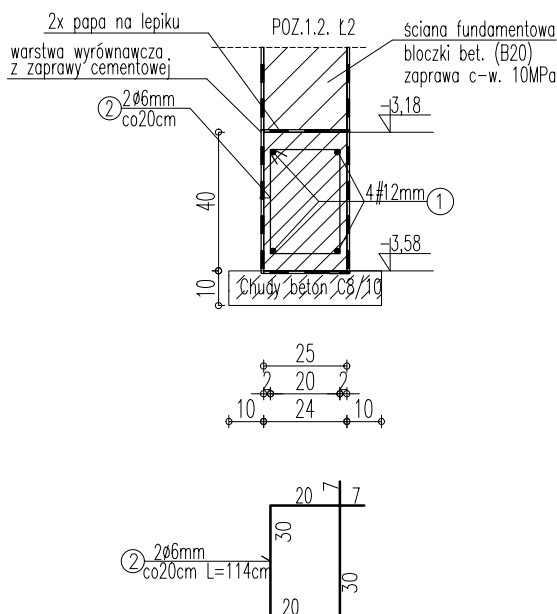

WYKAZ STALI ZBROJENIOWEJ (dla ławy POZ.1.1 Ł.1)

NR	Średnica [mm]		Długość [cm]	Ilość [szt.]	DŁUGOŚĆ CAŁKOWITA [m]	
	Ø	#			St0S	34GS
1	-	12	100	4	-	4,00
2	6	-	114	10	11,40	-
DŁUGOŚĆ OGÓŁEM [m]					11,40	4,00
MASA JEDNOSTKOWA [kg/m]					0,222	0,888
MASA OGÓŁEM [kg]					2,53	3,55
MASA RAZEM [kg]					6,08	

W tabeli zestawienia uwzględniono pręty zbrojeniowe w [kg/mb ławy].
W zestawieniu nie uwzględniono zakładów prętów głównych w narożach ław.

WYKAZ STALI ZBROJENIOWEJ (dla ławy POZ.1.2 Ł.2)

NR	Średnica [mm]		Długość [cm]	Ilość [szt.]	DŁUGOŚĆ CAŁKOWITA [m]	
	Ø	#			St0S	34GS
1	-	12	100	4	-	4,00
2	6	-	114	10	11,40	-
DŁUGOŚĆ OGÓŁEM [m]					11,40	4,00
MASA JEDNOSTKOWA [kg/m]					0,222	0,888
MASA OGÓŁEM [kg]					2,53	3,55
MASA RAZEM [kg]					6,08	

W tabeli zestawienia uwzględniono pręty zbrojeniowe w [kg/mb ławy].
W zestawieniu nie uwzględniono zakładów prętów głównych w narożach ław.

Zestawienie materiałów

Beton C20/25

Stal: A-III (34GS) – PRĘTY #12-16

Stal: A-I (St3S) – PRĘTY Ø6

NAZWA OBIEKTU	ZMIANA SPOSOBU UŻYTKOWANIA BUDYNKU BYŁEJ SZKOŁY PODSTAWOWEJ NA BUDYNEK SŁUŻBY ZDROWIA WRAZ Z JEGO ROZBUDOWĄ I PRZEBUDOWĄ	
INWESTOR	GMINA PAWŁÓW, PAWŁÓW 56, 27-225 PAWŁÓW	
ADRES OBIEKTU	dz. nr ew. 181/3, 182, 183/2, Jed. ewid. 261104_2 PAWŁÓW, Obr. 0002 STARY BOSTÓW	
PRZEDMIOT	SCHEMAT KONSTRUKCJI FUNDAMENTÓW.	rys. K2
JEDNOSTKA PROJEKTOWA	ABC. USŁUGI KREŚLARSKIE I PROJEKTOWE tel. 501521298 Mgr inż. Monika Perchel Krajków 25A, 27-225 Pawłów	SKALA 1:20
KONSTRUKTOR	mgr inż. Monika Perchel, upr. nr ewid. SWK/0005/PWOK/07	02.2023
KONSTRUKTOR-SPR.	inż. Piotr Wojtan, upr. nr ewid. SWK/POOK/0037/12	02.2023