


SCHEMAT ZBROJENIA PŁYTY FUNDAMENTOWEJ.

1:100

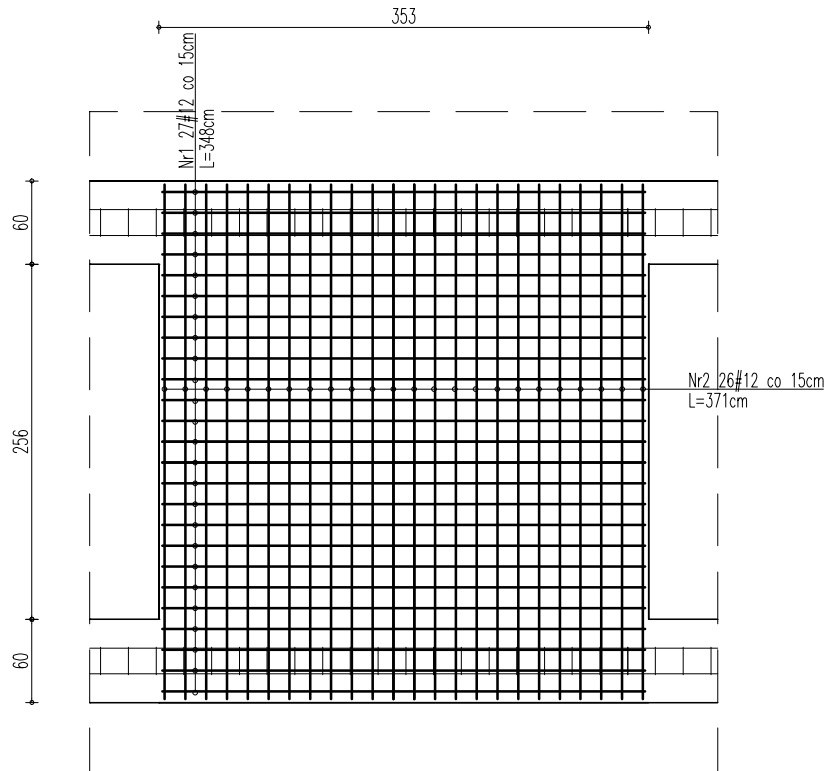

UWAGA: SIATKĘ WYKONAĆ GÓRĄ I DOŁEM PŁYTY FUNDAMENTOWEJ.

Numer	Średnica	Długość	Liczba	Długość ogółem	
				Ø6	#12
L.p	mm	m	szt.	m	
2	12	3,710	26		96,460
1	12	3,480	27		93,960
Długość całkowita [m]				0,000	190,420
Ciężar 1 mb pręta [kg/m]				0,220	0,890
Ciężar prętów według średnic [kg]				0,000	169,474
Ciężar całkowity [kg]					169,474
ILOŚĆ szt					2
Suma					338,948

Płyta fundamentowa h=40cm
Zbrojenie siatką z prętów #12 co 15cm górą i dołem.
Poz. górny płyty: -3,18, poz. dolny płyty: -3,58.
Zbrojenie główne: stal A-III (34GS)
Strzemiona: stal A-I St3S
Beton C20/25

NAZWA OBIEKTU	ZMIANA SPOSOBU UŻYTKOWANIA BUDYNKU BYŁEJ SZKOŁY PODSTAWOWEJ NA BUDYNEK SŁUŻBY ZDROWIA WRAZ Z JEGO ROZBUDOWĄ I PRZEBUDOWĄ	
INWESTOR	GMINA PAWLÓW, PAWLÓW 56, 27-225 PAWLÓW	
ADRES OBIEKTU	dz. nr ew. 181/3, 182, 183/2, Jed. ewid. 261104_2 PAWLÓW, Obr. 0002 STARY BOSTÓW	
PRZEDMIOT	SCHEMAT ZBROJENIA PŁYTY FUNDAMENTOWEJ.	rys. K3
JEDNOSTKA PROJEKTOWA	ABC. USŁUGI KREŚLARSKIE I PROJEKTOWE tel. 501521298 Mgr inż. Monika Perchel Krajków 25A, 27-225 Pawłów	SKALA 1:100
KONSTRUKTOR	mgr inż. Monika Perchel, upr. nr ewid. SWK/0005/PWOK/07	02.2023
KONSTRUKTOR-SPR.	inż. Piotr Wojtan, upr. nr ewid. SWK/POOK/0037/12	02.2023