


RZUT PARTERU.

1:50

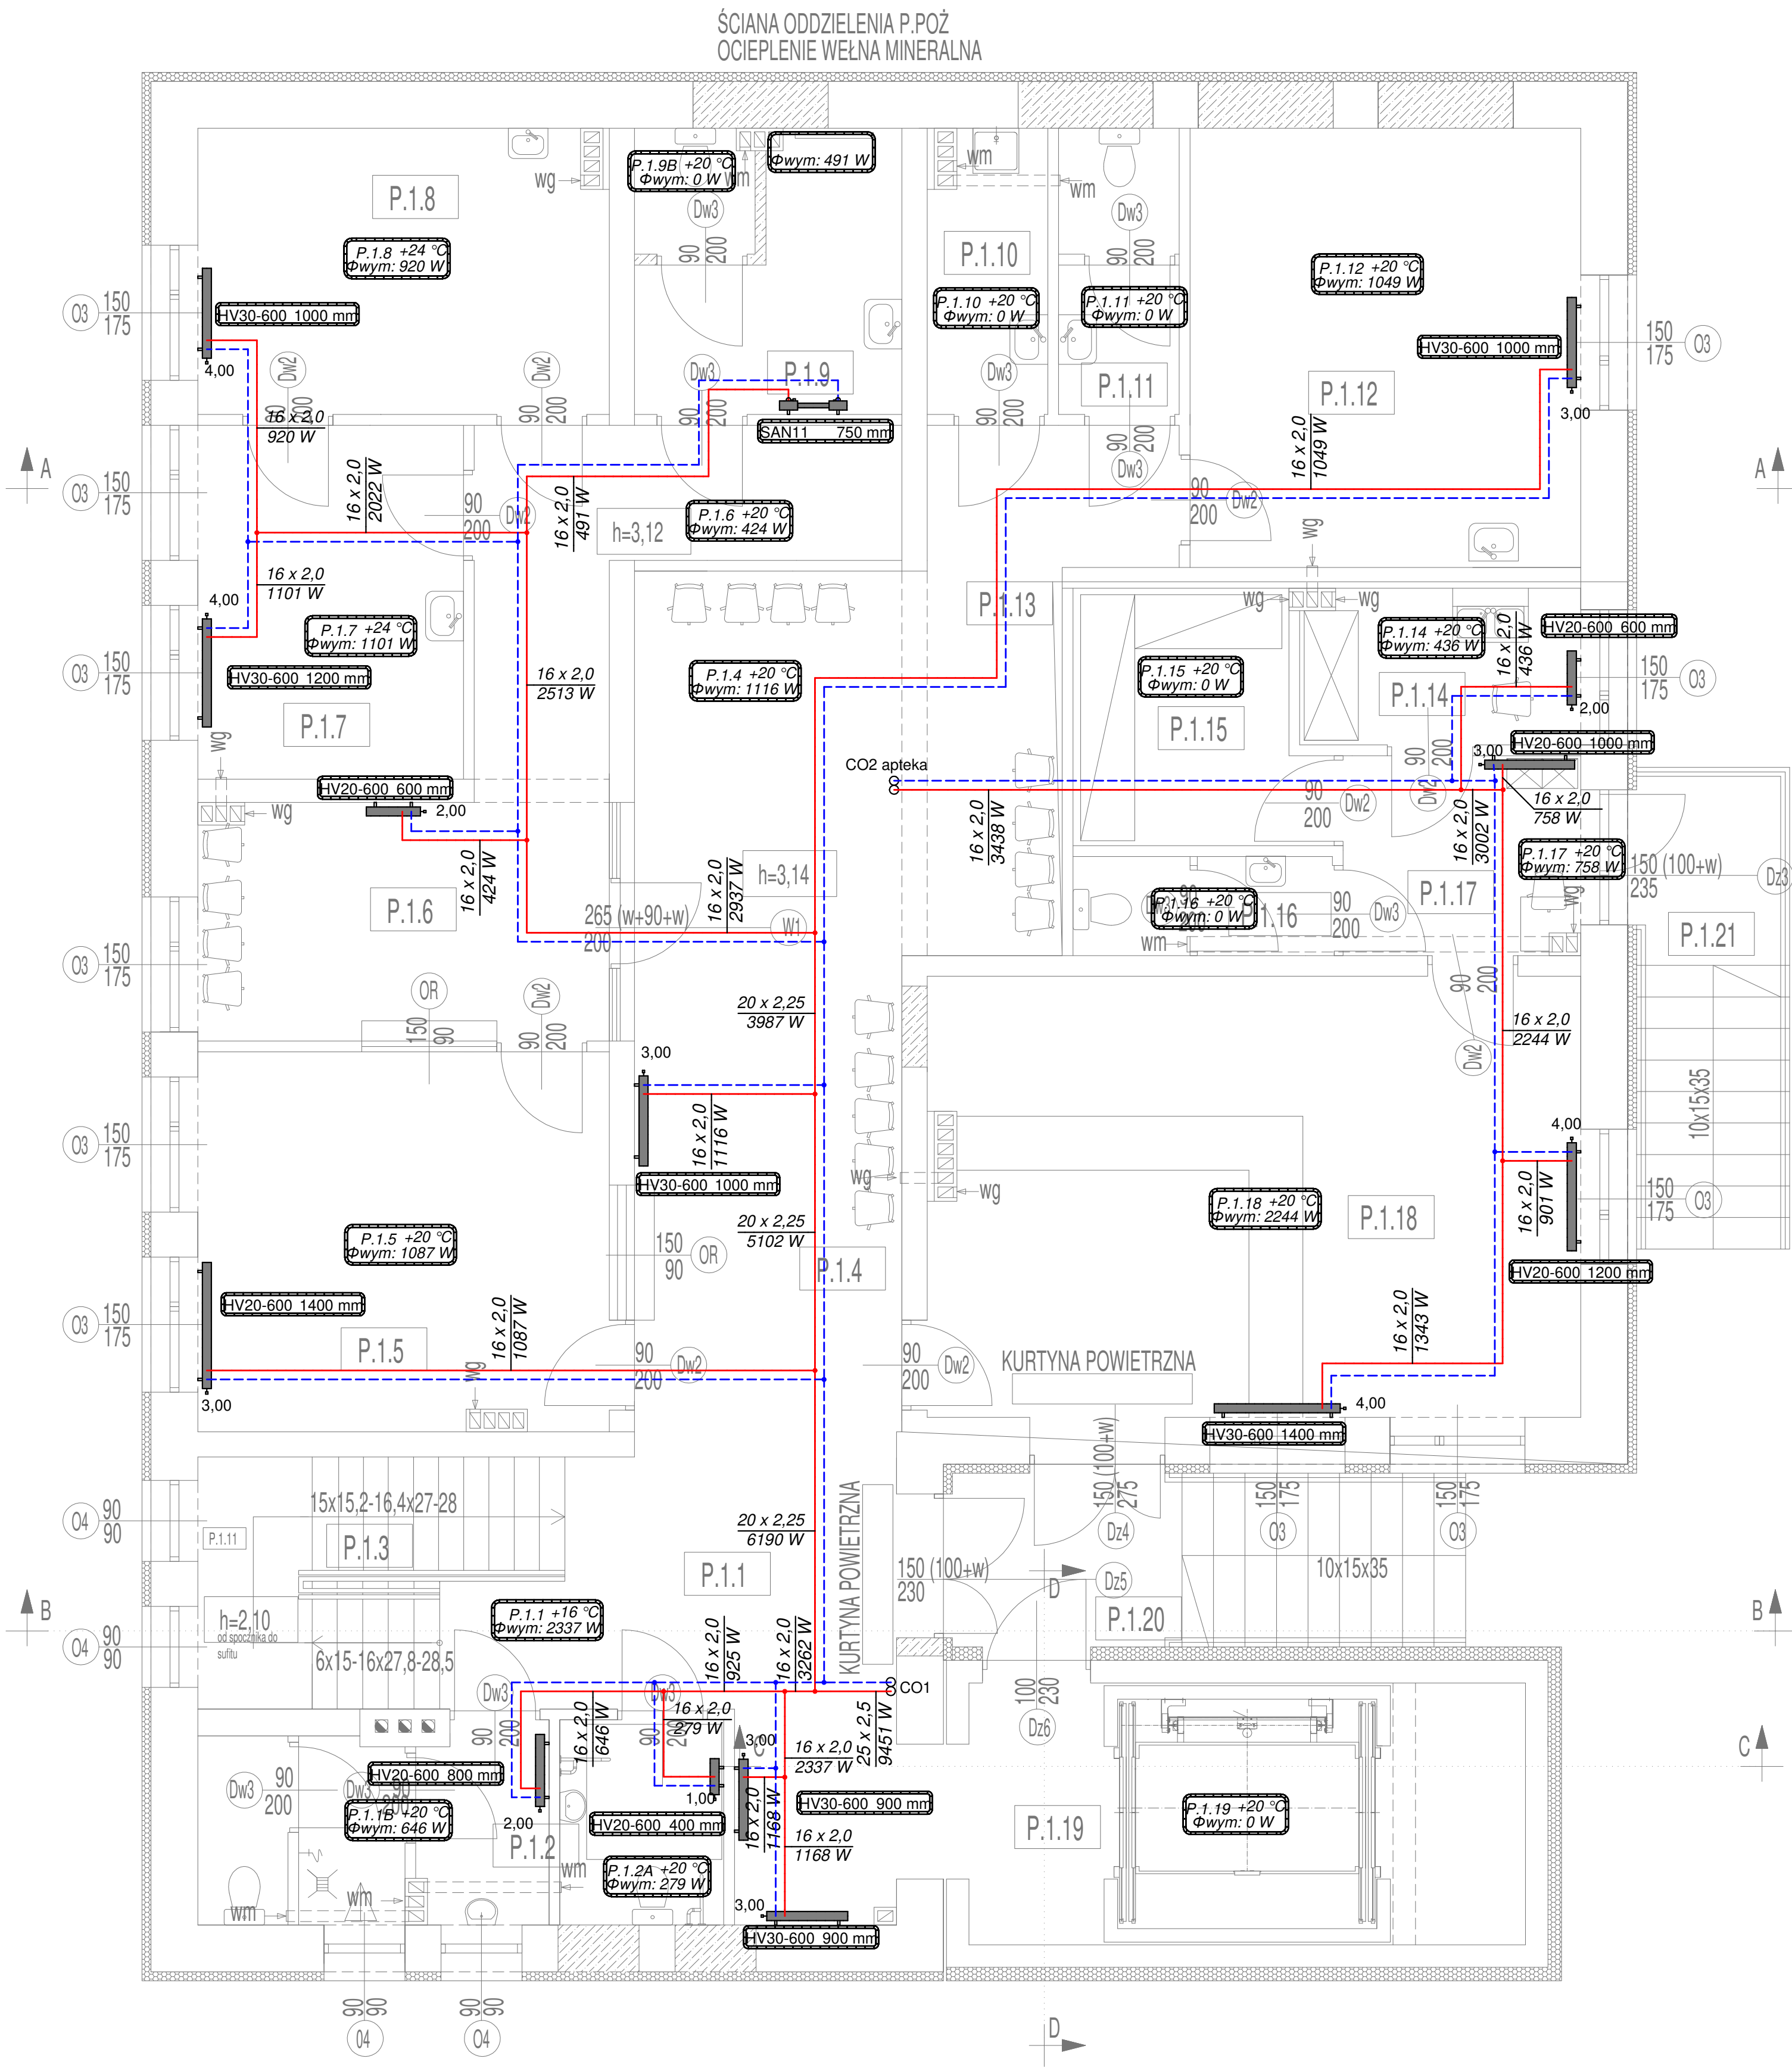

ZESTAWIENIE POMIESZCZEŃ PARTERU			
NR	POMIESZCZENIE	POSADZKI	POWIERZCHNIA[m ²]
P.1.1	KOMUNIKACJA	WYKŁADZINA TYPU TARKET	16,83
P.1.2	WC Z PRZEDSIÓWKIEM PACJENTÓW	PLYTKI CERAMICZNE	12,67
P.1.3	KLATKA SCHODOWA	WYKŁADZINA TYPU TARKET	9,47
P.1.4	KORYTARZ - POCZEKALNA	WYKŁADZINA TYPU TARKET	28,39
P.1.5	REJESTRACJA - KARTOTEKA	WYKŁADZINA TYPU TARKET	19,28
P.1.6	KORYTARZ - POCZEKALNA	WYKŁADZINA TYPU TARKET	24,97
P.1.7	GABINET SZCZEPIEŃ	WYKŁADZINA TYPU TARKET	11,59
P.1.8	GABINET DZIECI ZDROWYCH/CHORYCH	WYKŁADZINA TYPU TARKET	14,53
P.1.9	WIEŻEL SANITARNY DLA DZIECI	PLYTKI CERAMICZNE	9,44
P.1.10	POMIESZCZENIE PORZĄDKOWE	PLYTKI CERAMICZNE	4,35
P.1.11	W.C. Z PRZEDSIÓWKIEM PERSONELU	PLYTKI CERAMICZNE	4,35
P.1.12	GABINET LEKATSKI - LEKARZ RODZINNY	WYKŁADZINA TYPU TARKET	20,76
P.1.13	KORYTARZ - POCZEKALNA	WYKŁADZINA TYPU TARKET	10,90
P.1.14	POMIESZCZENIE SPOŁECZNE PRAC, PUNKTU APTECZNEGO	WYKŁADZINA TYPU TARKET	5,43
P.1.15	MAGAZYN PUNKTU APTECZNEGO	WYKŁADZINA TYPU TARKET	7,20
P.1.16	W.C. Z PRZEDSIÓWKIEM PRAC, PUNKTU APTECZNEGO	PLYTKI CERAMICZNE	2,92
P.1.17	PUNK PRZYJĘĆ TOWARU	WYKŁADZINA TYPU TARKET	6,11
P.1.18	PUNK APTECZNY - SALA OBSŁUGI KLIENTA	WYKŁADZINA TYPU TARKET	35,57
P.1.19	WINDA Z PRZEDSIÓWKIEM	PLYTKI CERAMICZNE	18,80
SUMA:			263,56
P.1.20	SCHODY / PODEST WEJŚCIOWY	KOSTKA BETONOWA	10,86
P.1.21	SCHODY / PODEST WEJŚCIOWY	KOSTKA BETONOWA	8,02
SUMA:			18,88

NAZWA OBIEKTU	ZMIANA SPOSOBU UŻYTKOWANIA BUDYNKU BYŁEJ SZKOŁY PODSTAWOWEJ NA BUDYNEK SŁUŻBY ZDROWIA WRAZ Z JEGO ROZBUDOWĄ I PRZEBUDOWĄ		
INWESTOR	GMINA PAWLÓW, PAWLÓW 56, 27-225 PAWLÓW		
ADRES OBIEKTU	dz. nr ew. 181/3, 182, 183/2, Jed. ewid. 261104_2 PAWLÓW, Obr. 0002 STARY BOSTÓW		
PRZEDMIOT	RZUT PARTERU - INSTALACJA CENTRALNEGO OGRZEWANIA		RYS. C02
JEDNOSTKA PROJEKTOWA	ABC. USŁUGI KREŚLARSKIE I PROJEKTOWE tel. 501521298 Mgr inż. Monika Perchel Krajów 25A, 27-225 Pawłów		SKALA 1:50
PROJEKTOWAŁ:	mgr inż. PAWEŁ ŚMIECH, upr. nr ewid. KL-56/2002		02.2023
SPRAWDZIŁ:	mgr inż. IWONA ZALIŃSKA, upr. nr ewid. SWK/0057/POOS/07		02.2023