


RZUT PARTERU.

1:100

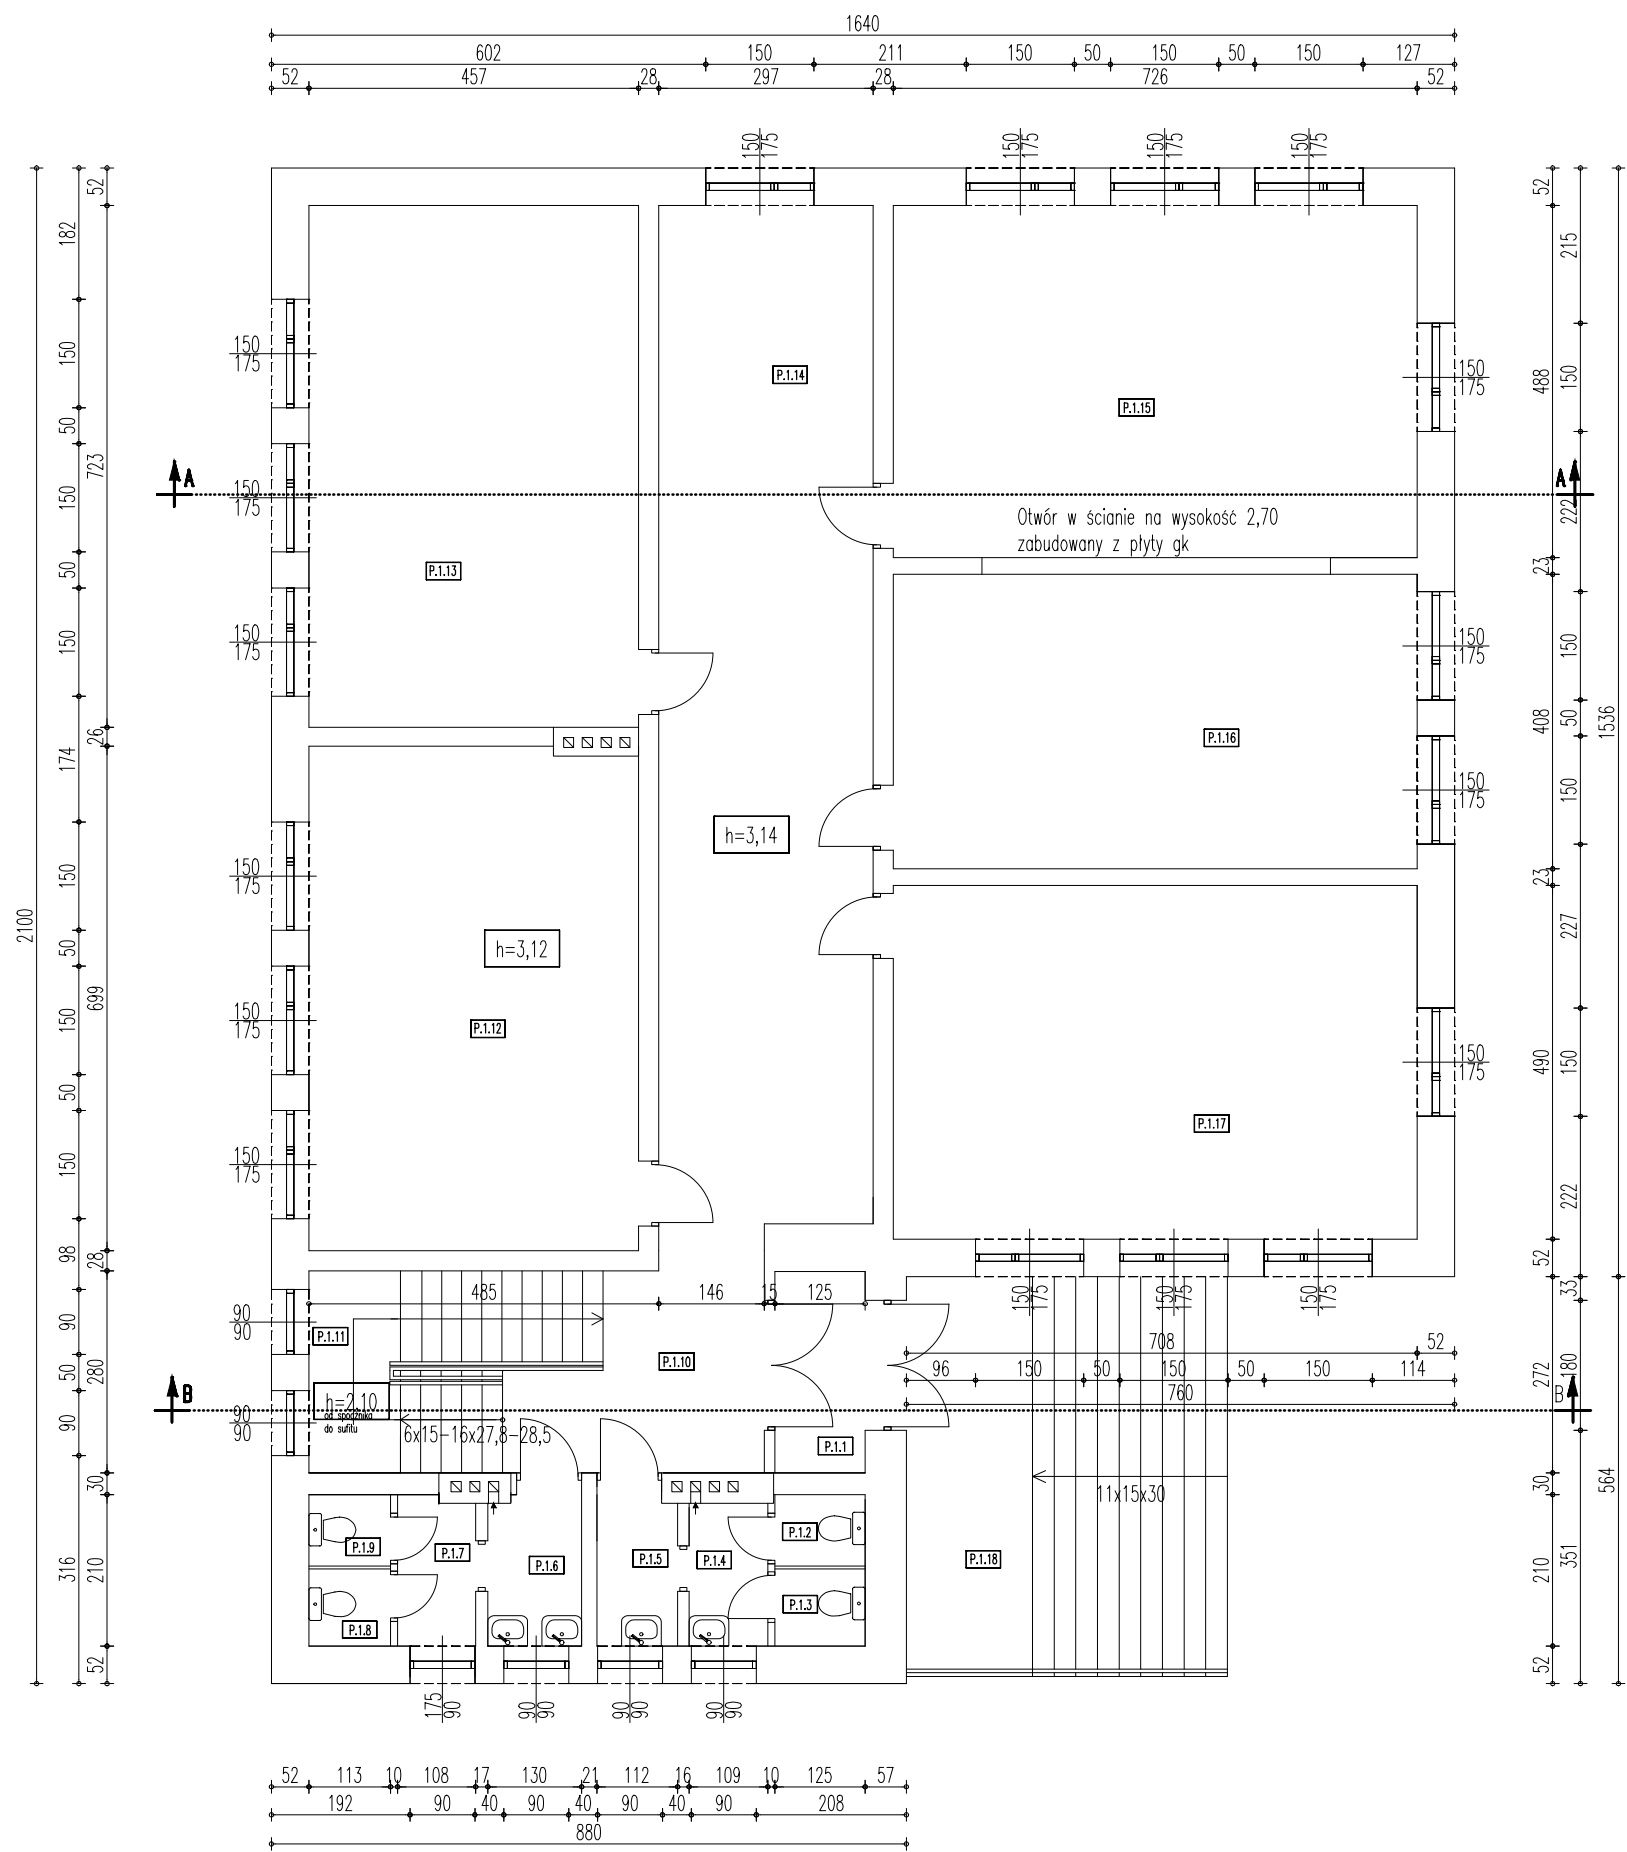

ZESTAWIENIE POMIESZCZEŃ PARTERU

NR	POMIESZCZENIE	POWIERZCHNIA[m ²]
P.1.1	WIATROŁAP	3,43
P.1.2	WC	1,29
P.1.3	WC	1,39
P.1.4	PRZEDSIONEK W.C.	2,16
P.1.5	ŁAZIENKA	2,22
P.1.6	ŁAZIENKA	2,56
P.1.7	PRZEDSIONEK W.C.	2,21
P.1.8	WC	1,21
P.1.9	WC	1,12
P.1.10	WC	8,15
P.1.11	KLATKA SCHODOWA	4,81
P.1.12	SALA LEKCYJNA	31,78
P.1.13	SALA LEKCYJNA	33,04
P.1.14	KOMUNIKACJA	42,38
P.1.15	SALA LEKCYJNA	35,43
P.1.16	SALA LEKCYJNA	29,62
P.1.17	SALA LEKCYJNA	35,57
SUMA:		238,37
P.1.18	SCHODY/PODEST WEJŚCIOWY	24,68

NAZWA OBIEKTU	ZMIANA SPOSOBU UŻYTKOWANIA BUDYNKU BYŁEJ SZKOŁY PODSTAWOWEJ NA BUDYNEK SŁUŻBY ZDROWIA WRAZ Z JEGO ROZBUDOWĄ I PRZEBUDOWĄ	
INWESTOR	GMINA PAWLÓW, PAWLÓW 56, 27-225 PAWLÓW	
ADRES OBIEKTU	dz. nr ew. 181/3, 182, 183/2, Jed. ewid. 261104_2 PAWLÓW, Obr. 0002 STARY BOSTÓW	
PRZEDMIOT	RZUT PARTERU – INWENTARYZACJA	RYS. 12
JEDNOSTKA PROJEKTOWA	ABC. USŁUGI KREŚLARSKIE I PROJEKTOWE tel. 501521298 Mgr inż. Monika Perchel Krajków 25A, 27–225 Pawłów	SKALA 1:100
ARCHITEKT	mgr inż. arch. Andrzej Papierz, upr. nr ewid. 110/90/WŁ	02.2023