


RZUT FUNDAMENTÓW.
1:100

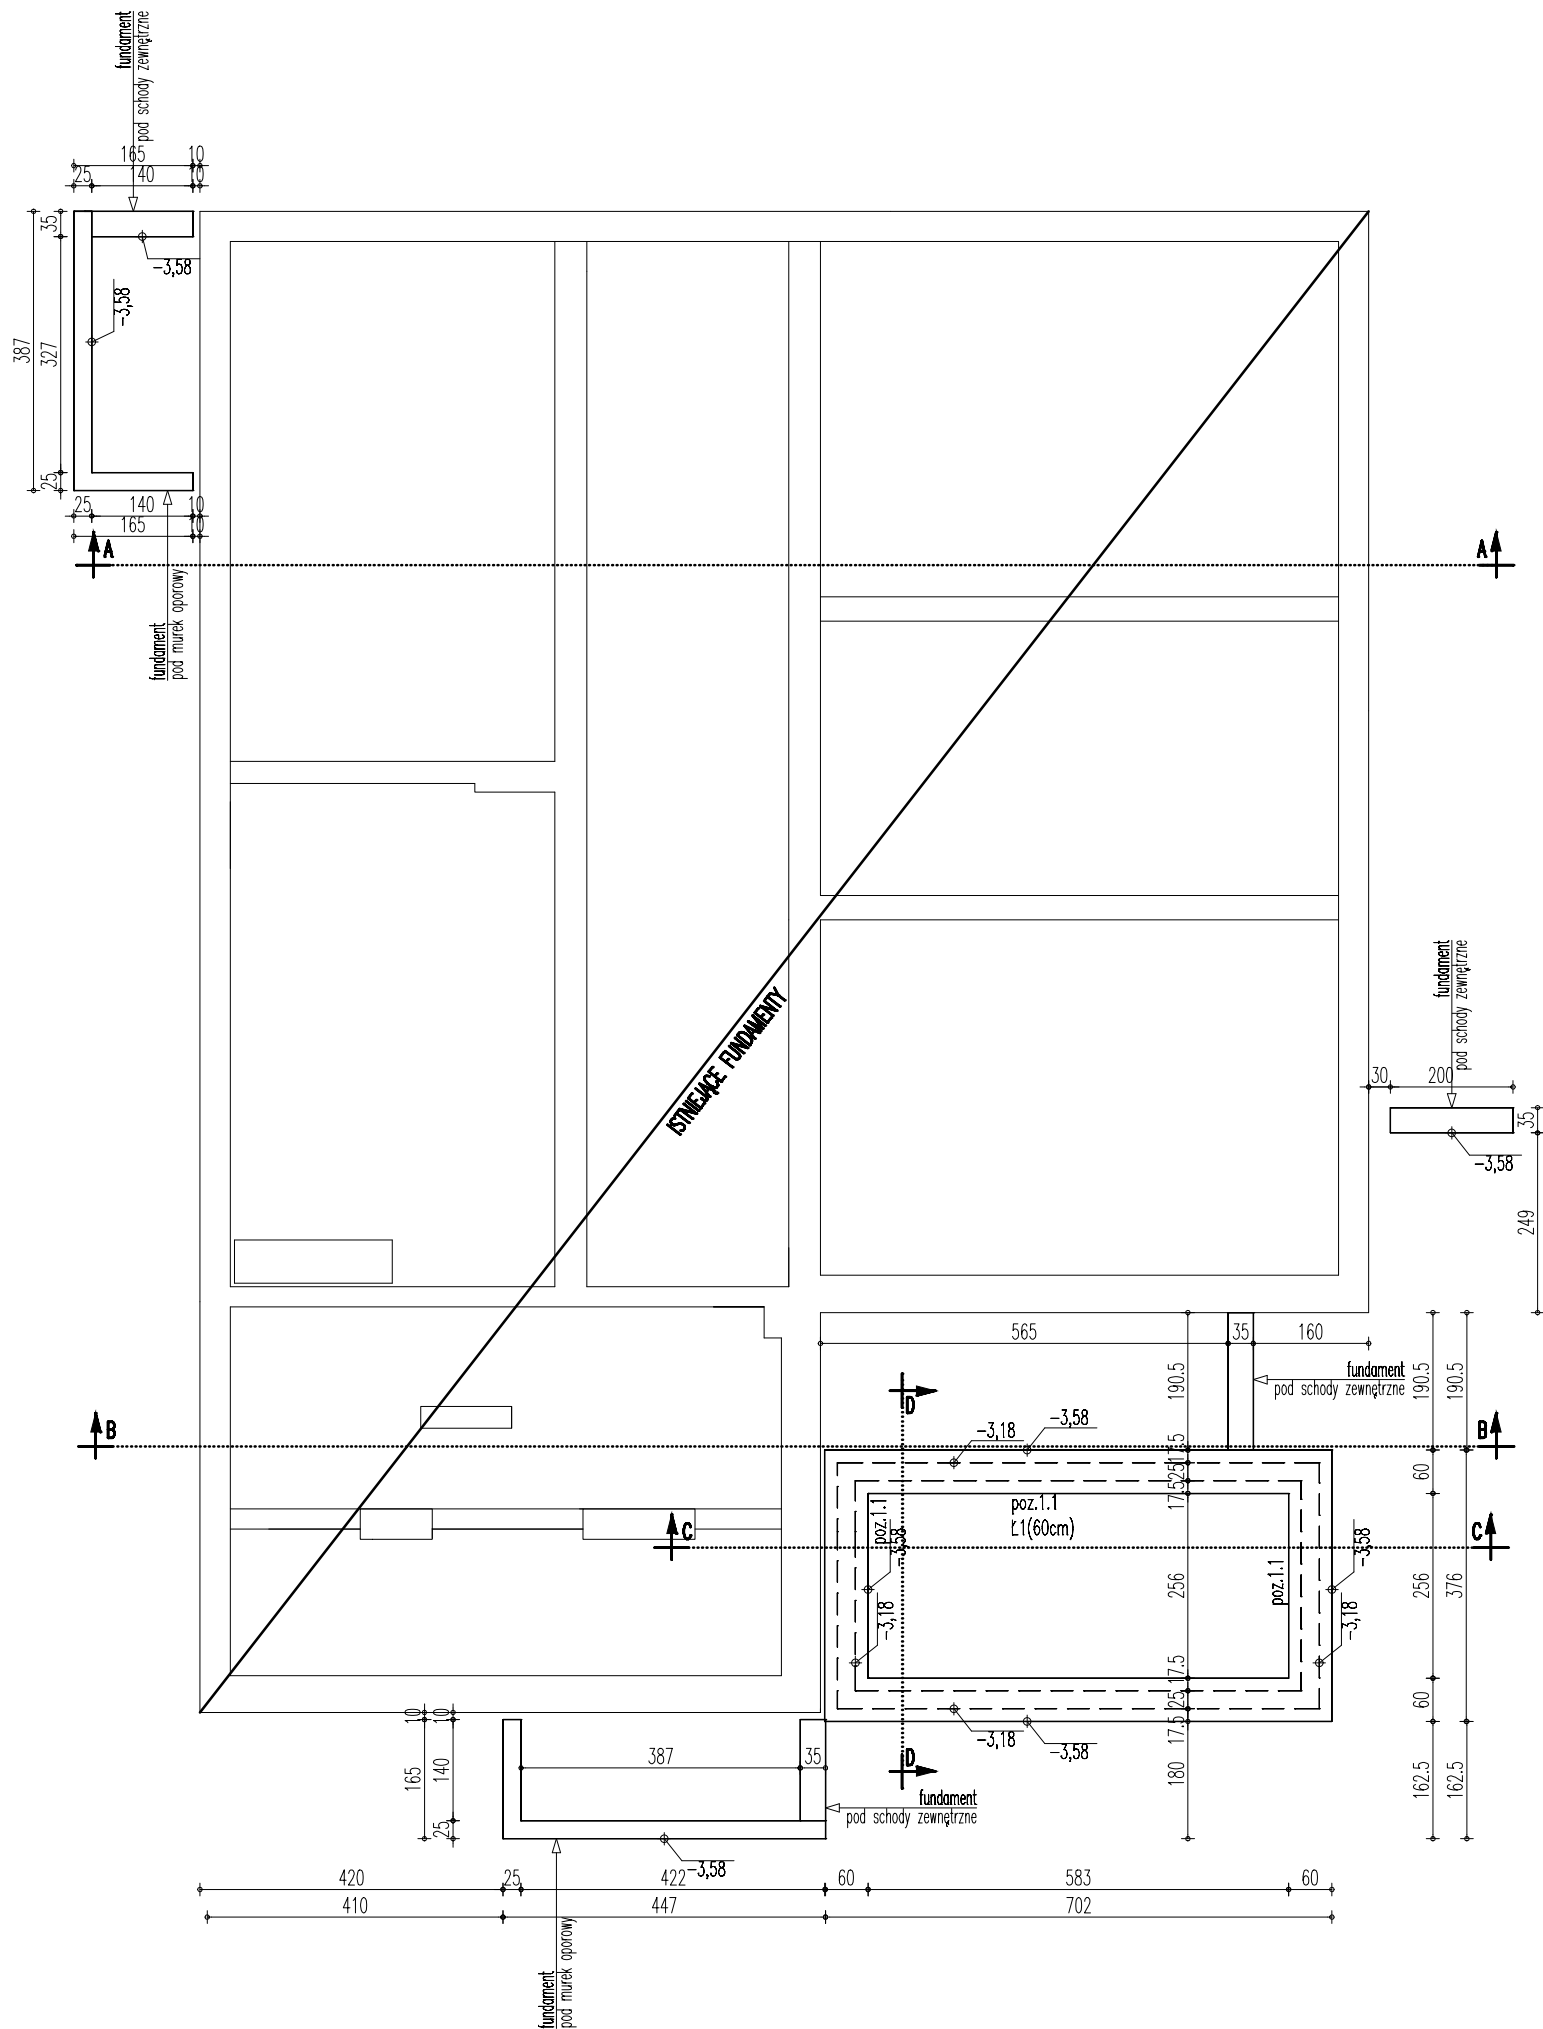

UWAGA! WSZYSTKIE WYMIARY SPRAWDZIĆ W NATURZE

- W sprawach nieokreślonych dokumentacją obowiązującą:
 - warunki techniczne wykonania i odbioru robót budowlano-montażowych
 - normy Polskiego Komitetu Normalizacyjnego
 - instrukcje, wytyczne, świadectwa dopuszczenia, atesty Instytutu Techniki Budowlanej
 - warunki techniczne producentów i dostawców materiałów budowlano-instalacyjnych.

Beton – C20/25
Stal zbrojeniowa – A-III (34GS)
Stal strzemion – A-I (St3S)
Otulina – 50mm
Izolacja pionowa – emulsja asfaltowa gr.min.2mm
Izolacja pozioma – 2x papa/lepek
Chudy beton – C8/10 gr. min.100mm
Poziom posadowienia – (-3,58m) – poziom posadowienia należy skorygować po wykonaniu odkrywek fundamentów budynku w części istniejącej

- UWAGA!
- Wszystkie fundamenty należy wykonać na warstwie betonu podkładowego C8/10 gr. min. 10cm.
 - Zbrojenie ław fundamentowych na długości należy łączyć na zakład min. 100cm. Połączenia te powinny być względem siebie przesunięte. Pręty kotwić w ławach poprzecznych.
 - Wszystkie powierzchnie betonowe stykające się z gruntem należy izolować 2x emulsją asfaltową, do gr. min. 2mm.
 - Posadowienie na nienaruszonym gruncie.
 - Ze stóp fundamentowych wypuścić zbrojenie słupów-wg rys. konstrukcyjnych.

NAZWA OBIEKTU	ZMIANA SPOSOBU UŻYTKOWANIA BUDYNKU BYŁEJ SZKOŁY PODSTAWOWEJ NA BUDYNEK SŁUŻBY ZDROWIA WRAZ Z JEGO ROZBUDOWĄ I PRZEBUDOWĄ	
INWESTOR	GMINA PAWLÓW, PAWLÓW 56, 27-225 PAWLÓW	
ADRES OBIEKTU	dz. nr ew. 181/3, 182, 183/2, Jed. ewid. 261104_2 PAWLÓW, Obr. 0002 STARY BOSTÓW	
PRZEDMIOT	RZUT FUNDAMENTÓW	rys. A12
JEDNOSTKA PROJEKTOWA	ABC. USŁUGI KREŚLARSKIE I PROJEKTOWE tel. 501521298 Mgr inż. Monika Perchel Krajków 25A, 27-225 Pawłów	SKALA 1:100
ARCHITEKT	mgr inż. arch. Andrzej Papierz, upr. nr ewid. 110/90/WŁ	02.2023
ARCHITEKT – SPR.	mgr inż. arch. Anna Szczurba, upr. nr ewid. 309/SWOKK/2018	02.2023