


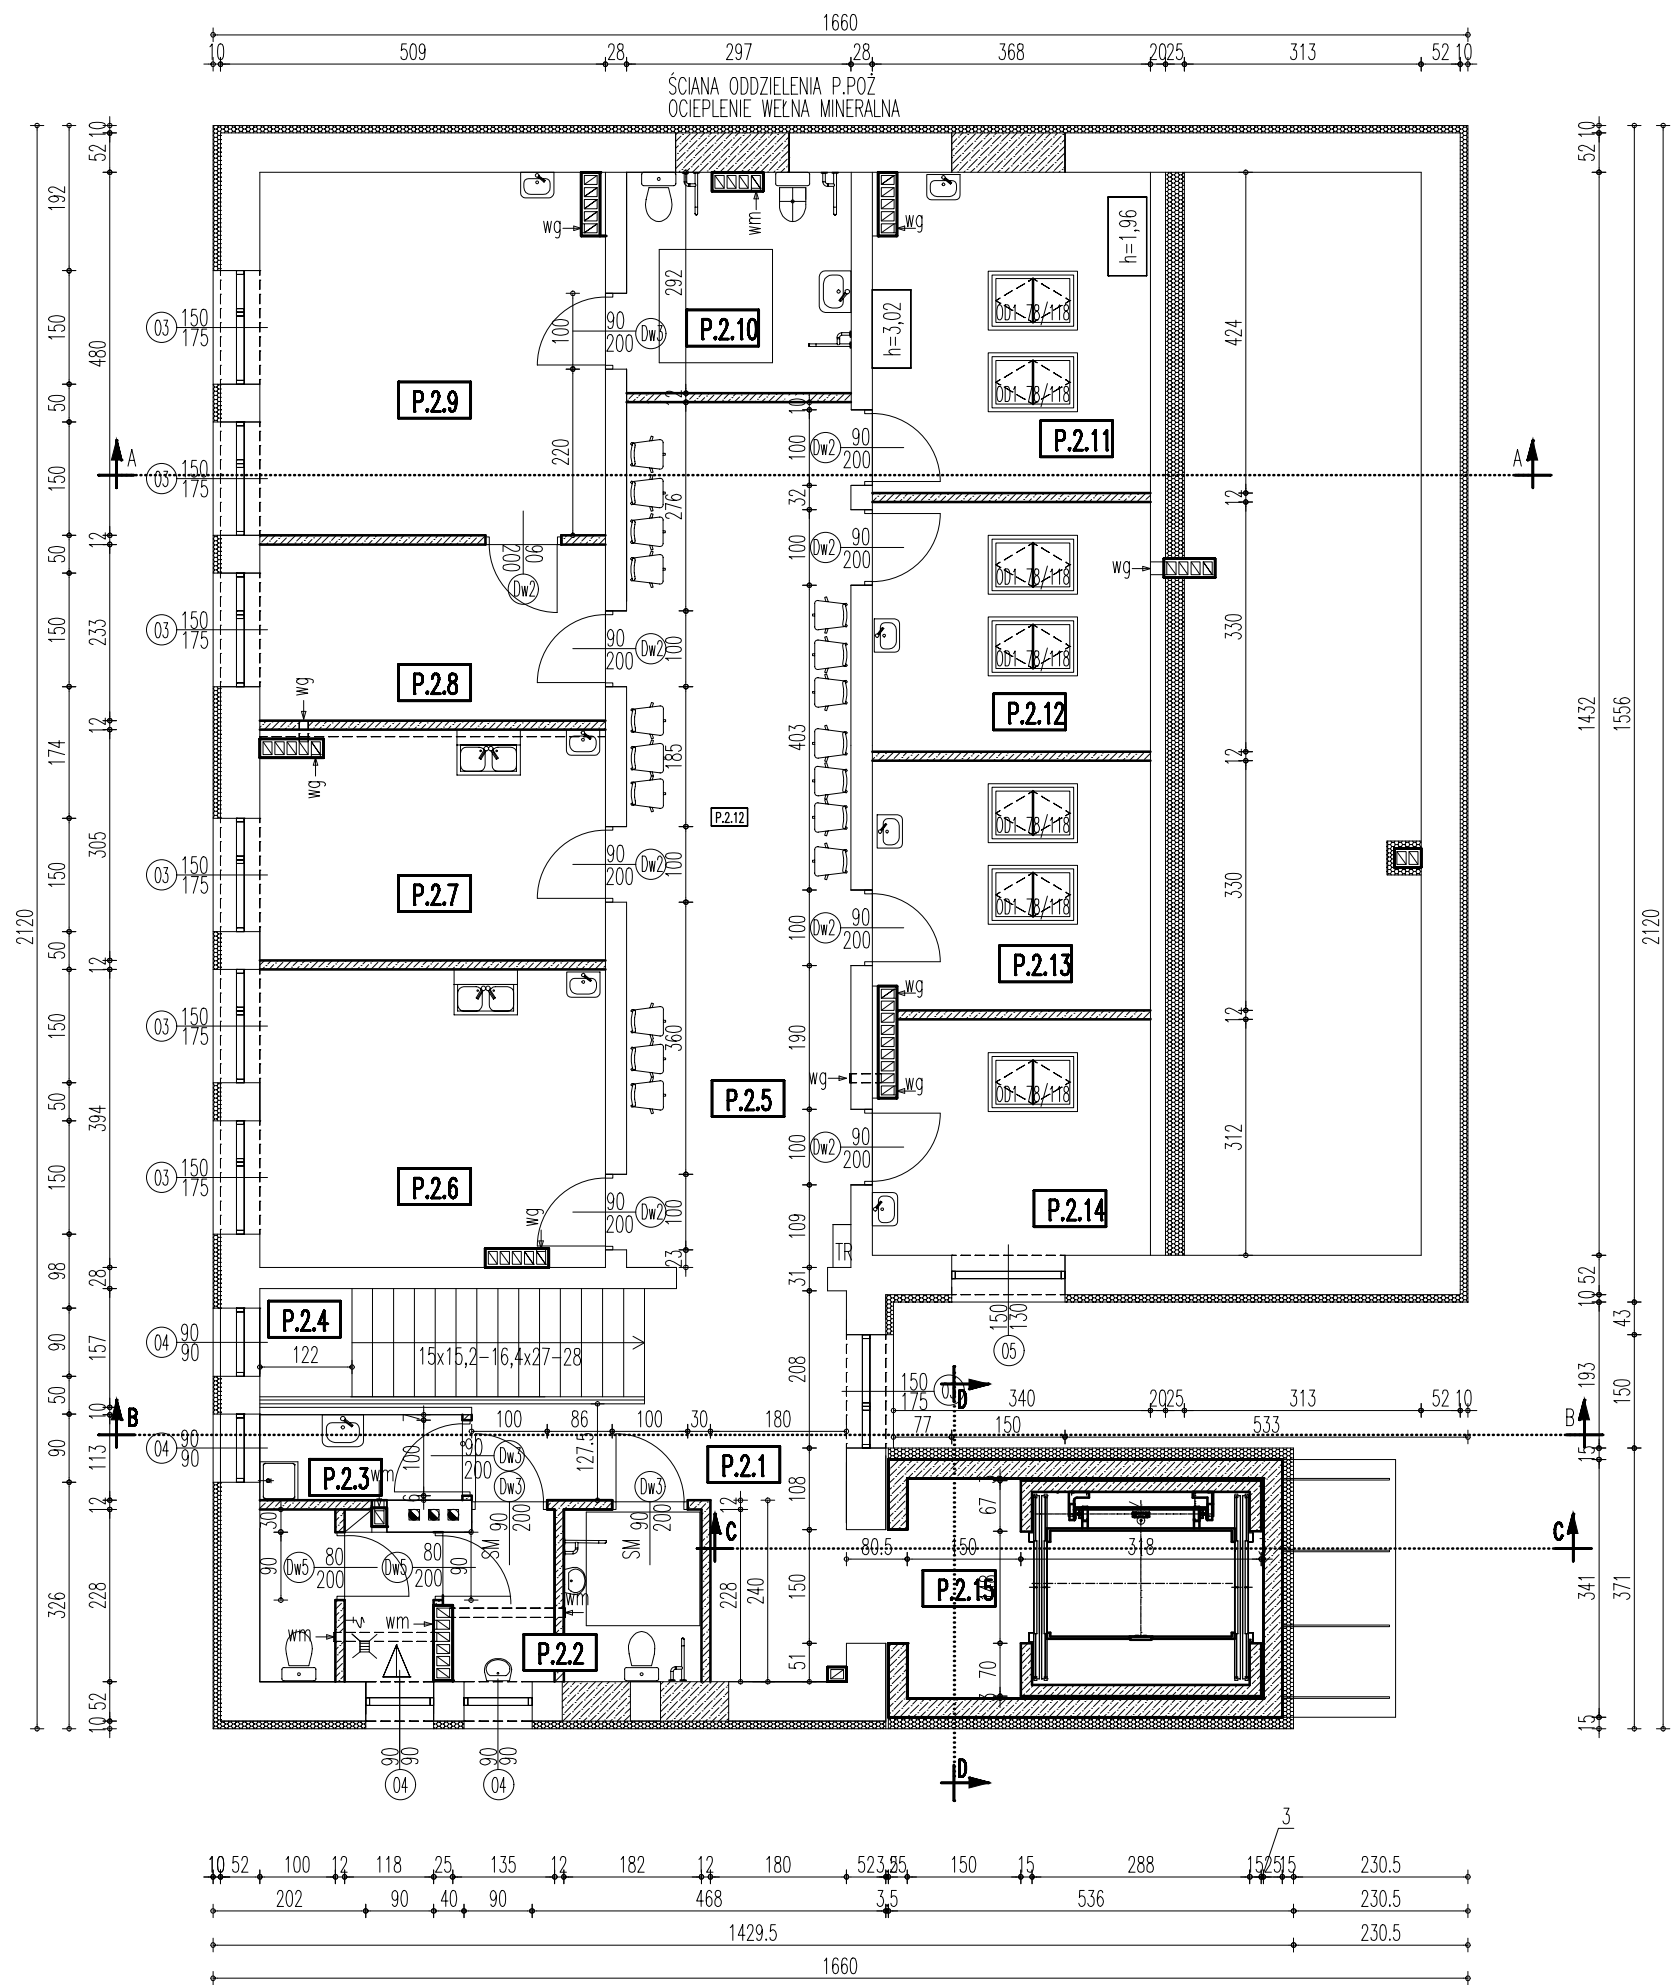

ZESTAWIENIE POMIESZCZEŃ I PIĘTRA			
NR	POMIESZCZENIE	POSADZKI	POWIERZCHNIA [m ²]
P.2.1	KOMUNIKACJA	WYKŁADZINA TYPU TARKET	14,98
P.2.2	WC Z PRZEDSIONKIEM PACJENTÓW	PLYTKI CERAMICZNE	12,95
P.2.3	POMIESZCZENIE PORZĄDKOWE	PLYTKI CERAMICZNE	3,02
P.2.4	KŁATKA SCHODOWA	WYKŁADZINA TYPU TARKET	7,89
P.2.5	KORYTARZ – POCZEKALNIA	WYKŁADZINA TYPU TARKET	36,20
P.2.6	GABINET STOMATOLOGICZNY	WYKŁADZINA TYPU TARKET	17,85
P.2.7	GABINET ZABIEGOWY	WYKŁADZINA TYPU TARKET	13,94
P.2.8	REJESTRACJA GINEKOLOG	WYKŁADZINA TYPU TARKET	10,65
P.2.9	GABINET GINEKOLOGICZNY	WYKŁADZINA TYPU TARKET	21,94
P.2.10	WEZEŁ SANITARNY PRZY GABINECIE GINEKOLOGICZNYM	PLYTKI CERAMICZNE	8,67
P.2.11	GABINET USG, EKG	WYKŁADZINA TYPU TARKET	15,60
P.2.12	GABINET LEKARSKI – LEKARZ RODZINNY	WYKŁADZINA TYPU TARKET	12,14
P.2.13	GABINET LEKARSKI – LEKARZ RODZINNY	WYKŁADZINA TYPU TARKET	12,14
P.2.14	GABINET POBRWAŃ LABOLATORYJNYCH	WYKŁADZINA TYPU TARKET	11,48
P.2.15	WINDA Z PRZEDSIONKIEM	PLYTKI CERAMICZNE	13,56
SUMA:			213,01

NAZWA OBIEKTU	ZMIANA SPOSOBU UŻYTKOWANIA BUDYNKU BYŁEJ SZKOŁY PODSTAWOWEJ NA BUDYNEK SŁUŻBY ZDROWIA WRAZ Z JEGO ROZBUDOWĄ I PRZEBUDOWĄ	
INWESTOR	GMINA PAWLÓW, PAWLÓW 56, 27-225 PAWLÓW	
ADRES OBIEKTU	dz. nr ew. 181/3, 182, 183/2, Jed. ewid. 261104_2 PAWLÓW, Obr. 0002 STARY BOSTÓW	
PRZEDMIOT	RZUT PIĘTRA	rys. A3
JEDNOSTKA PROJEKTOWA	ABC. USŁUGI KREŚLARSKIE I PROJEKTOWE tel. 501521298 Mgr inż. Monika Perchel Krajków 25A, 27-225 Pawłów	SKALA 1:100
ARCHITEKT	mgr inż. arch. Andrzej Papierz, upr. nr ewid. 110/90/WŁ	02.2023
ARCHITEKT – SPR.	mgr inż. arch. Anna Szczepa, upr. nr ewid. 309/SWOKK/2018	02.2023