


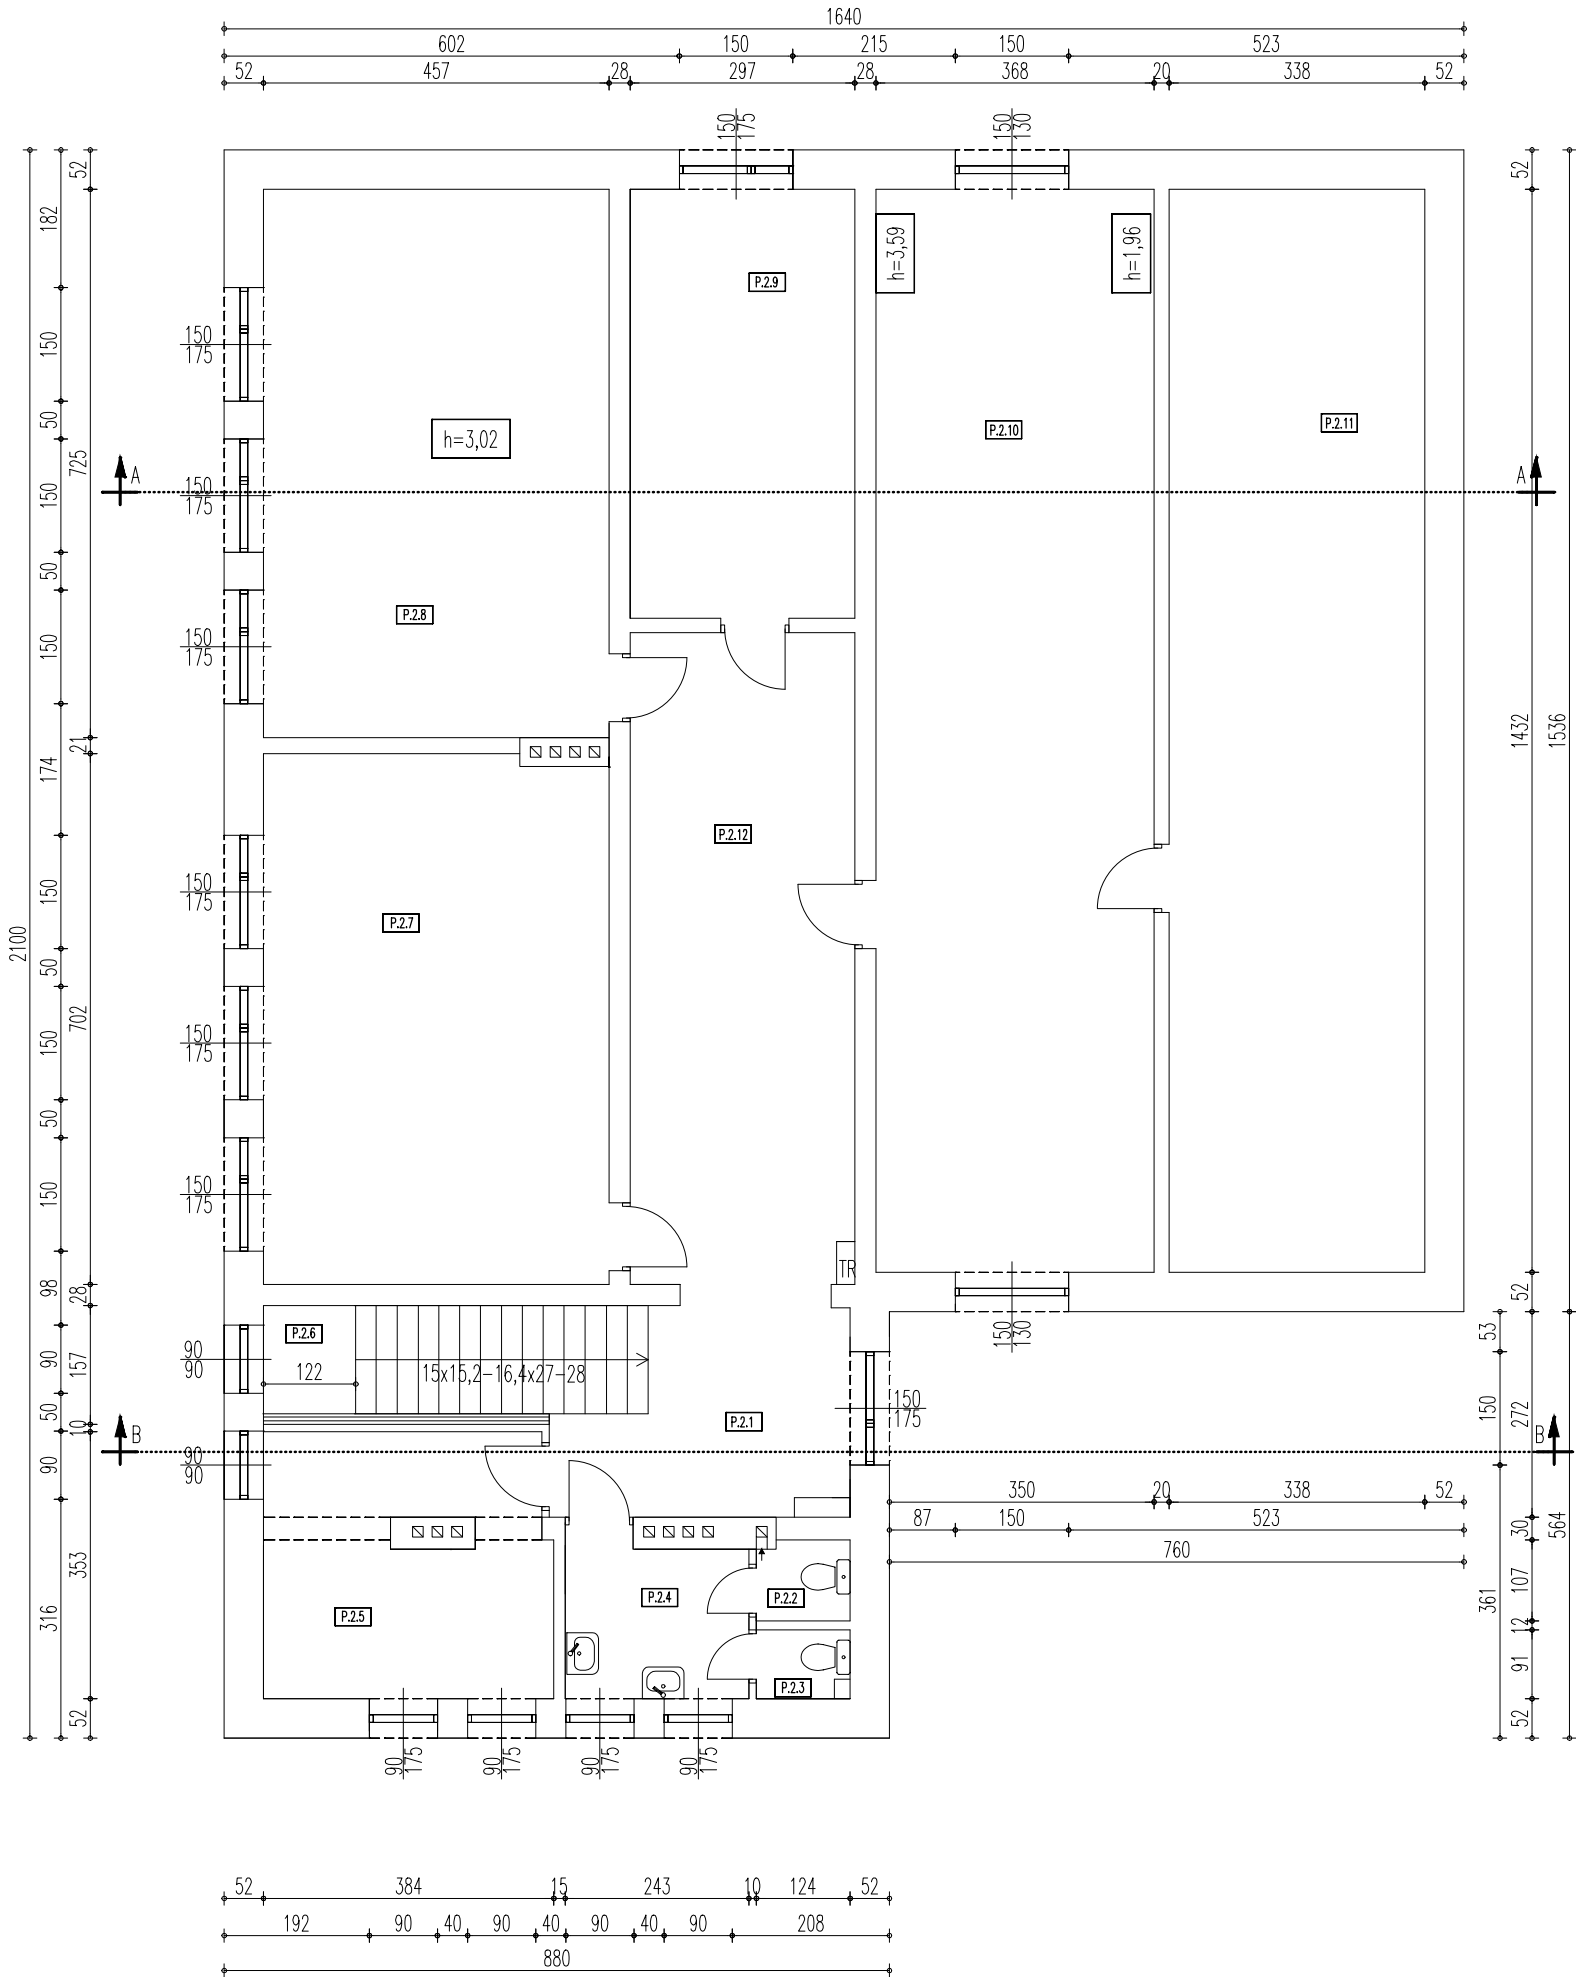

ZESTAWIENIE POMIESZCZEŃ I PIĘTRA

NR	POMIESZCZENIE	POWIERZCHNIA[m ²]
P.2.1	KOMUNIKACJA	8,92
P.2.2	WC	1,29
P.2.3	WC	1,07
P.2.4	PRZEDSIONEK W.C.	4,81
P.2.5	POKÓJ DYREKTORA	12,85
P.2.6	KLATKA SCHODOWA	7,32
P.2.7	SALA LEKCYJNA	31,87
P.2.8	SALA LEKCYJNA	33,13
P.2.9	SALA LEKCYJNA	16,84
P.2.10	SALA GIMNASTYCZNA	52,70
P.2.11	SCHOWEK	48,40
P.2.12	HOLL	25,47
SUMA:		244,67

NAZWA OBIEKTU	ZMIANA SPOSOBU UŻYTKOWANIA BUDYNKU BYŁEJ SZKOŁY PODSTAWOWEJ NA BUDYNEK SŁUŻBY ZDROWIA WRAZ Z JEGO ROZBUDOWĄ I PRZEBUDOWĄ	
INWESTOR	GMINA PAWLÓW, PAWLÓW 56, 27-225 PAWLÓW	
ADRES OBIEKTU	dz. nr ew. 181/3, 182, 183/2, Jed. ewid. 261104_2 PAWLÓW, Obr. 0002 STARY BOSTÓW	
PRZEDMIOT	RZUT PIĘTRA – INWENTARYZACJA	rys. 13
JEDNOSTKA PROJEKTOWA	ABC. USŁUGI KREŚLARSKIE I PROJEKTOWE tel. 501521298 Mgr inż. Monika Perchel Krajków 25A, 27–225 Pawłów	SKALA 1:100
ARCHITEKT	mgr inż. arch. Andrzej Papierz, upr. nr ewid. 110/90/WŁ	02.2023