

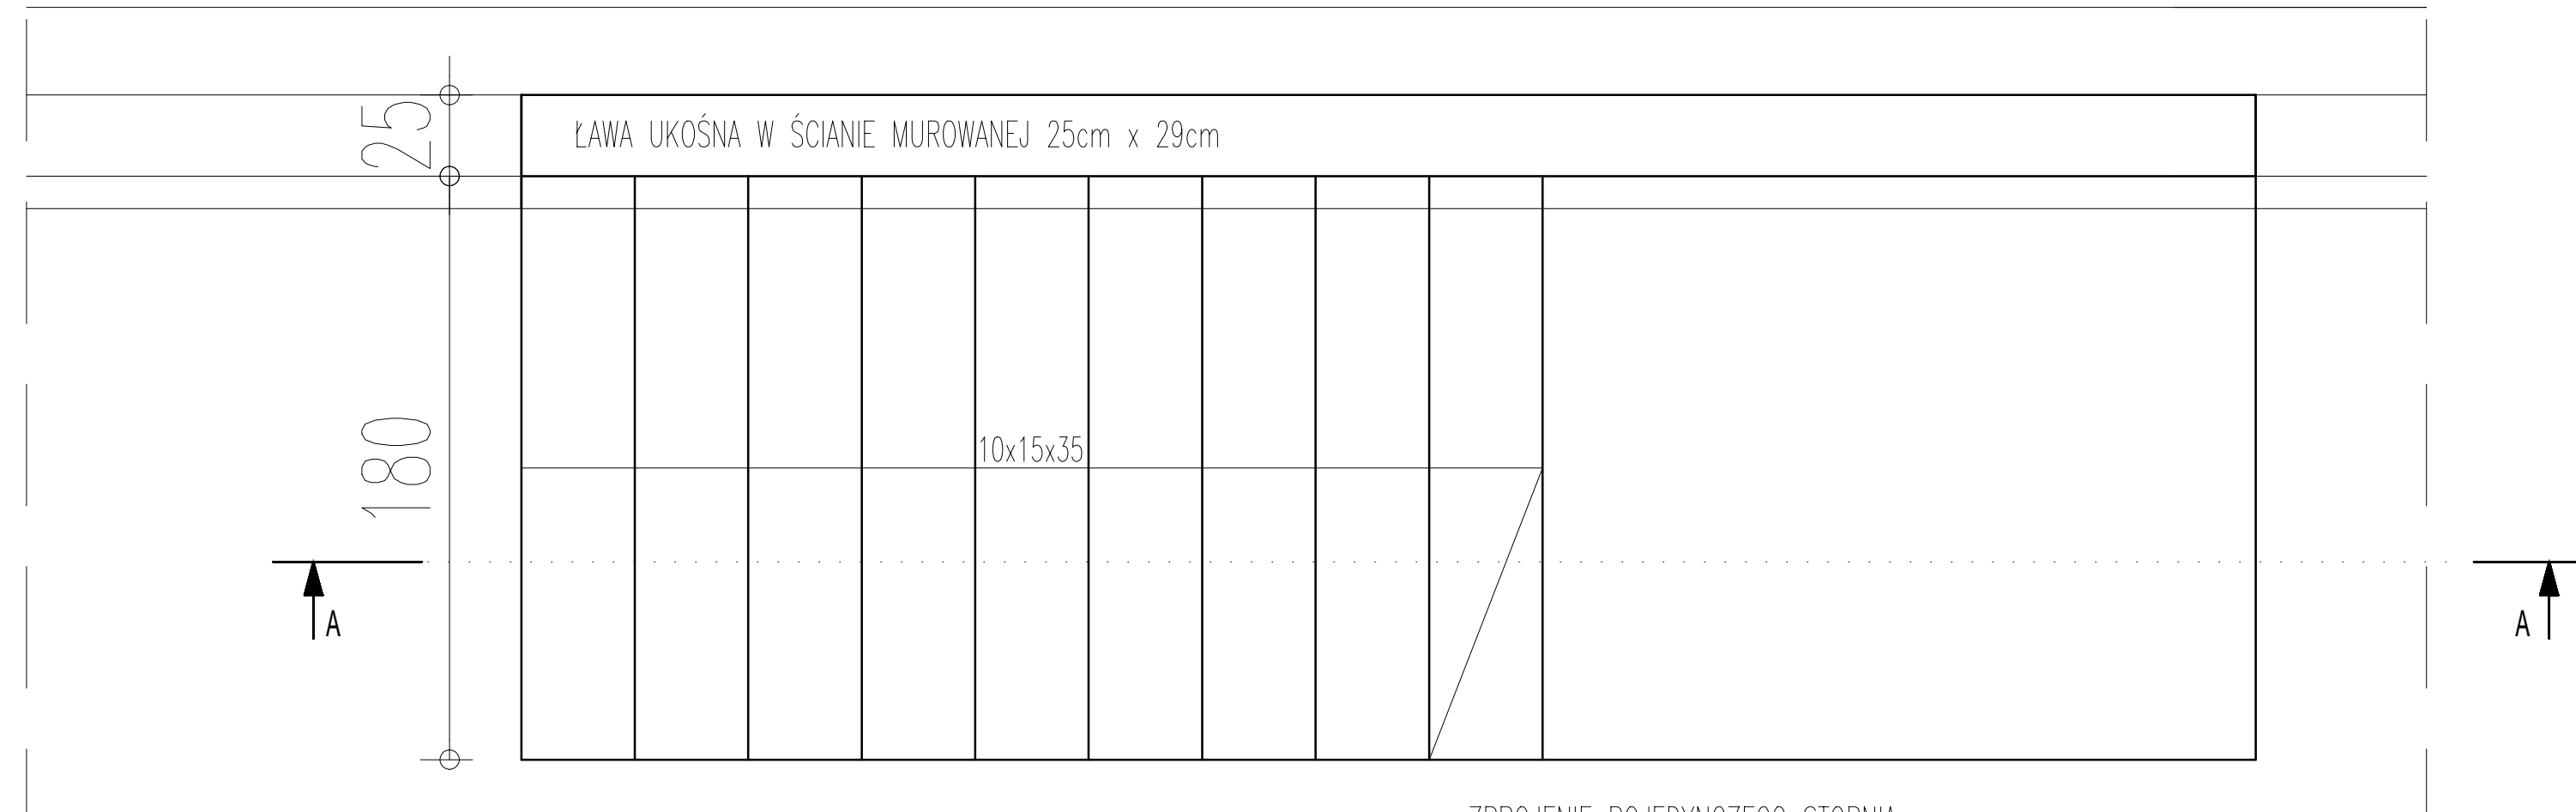
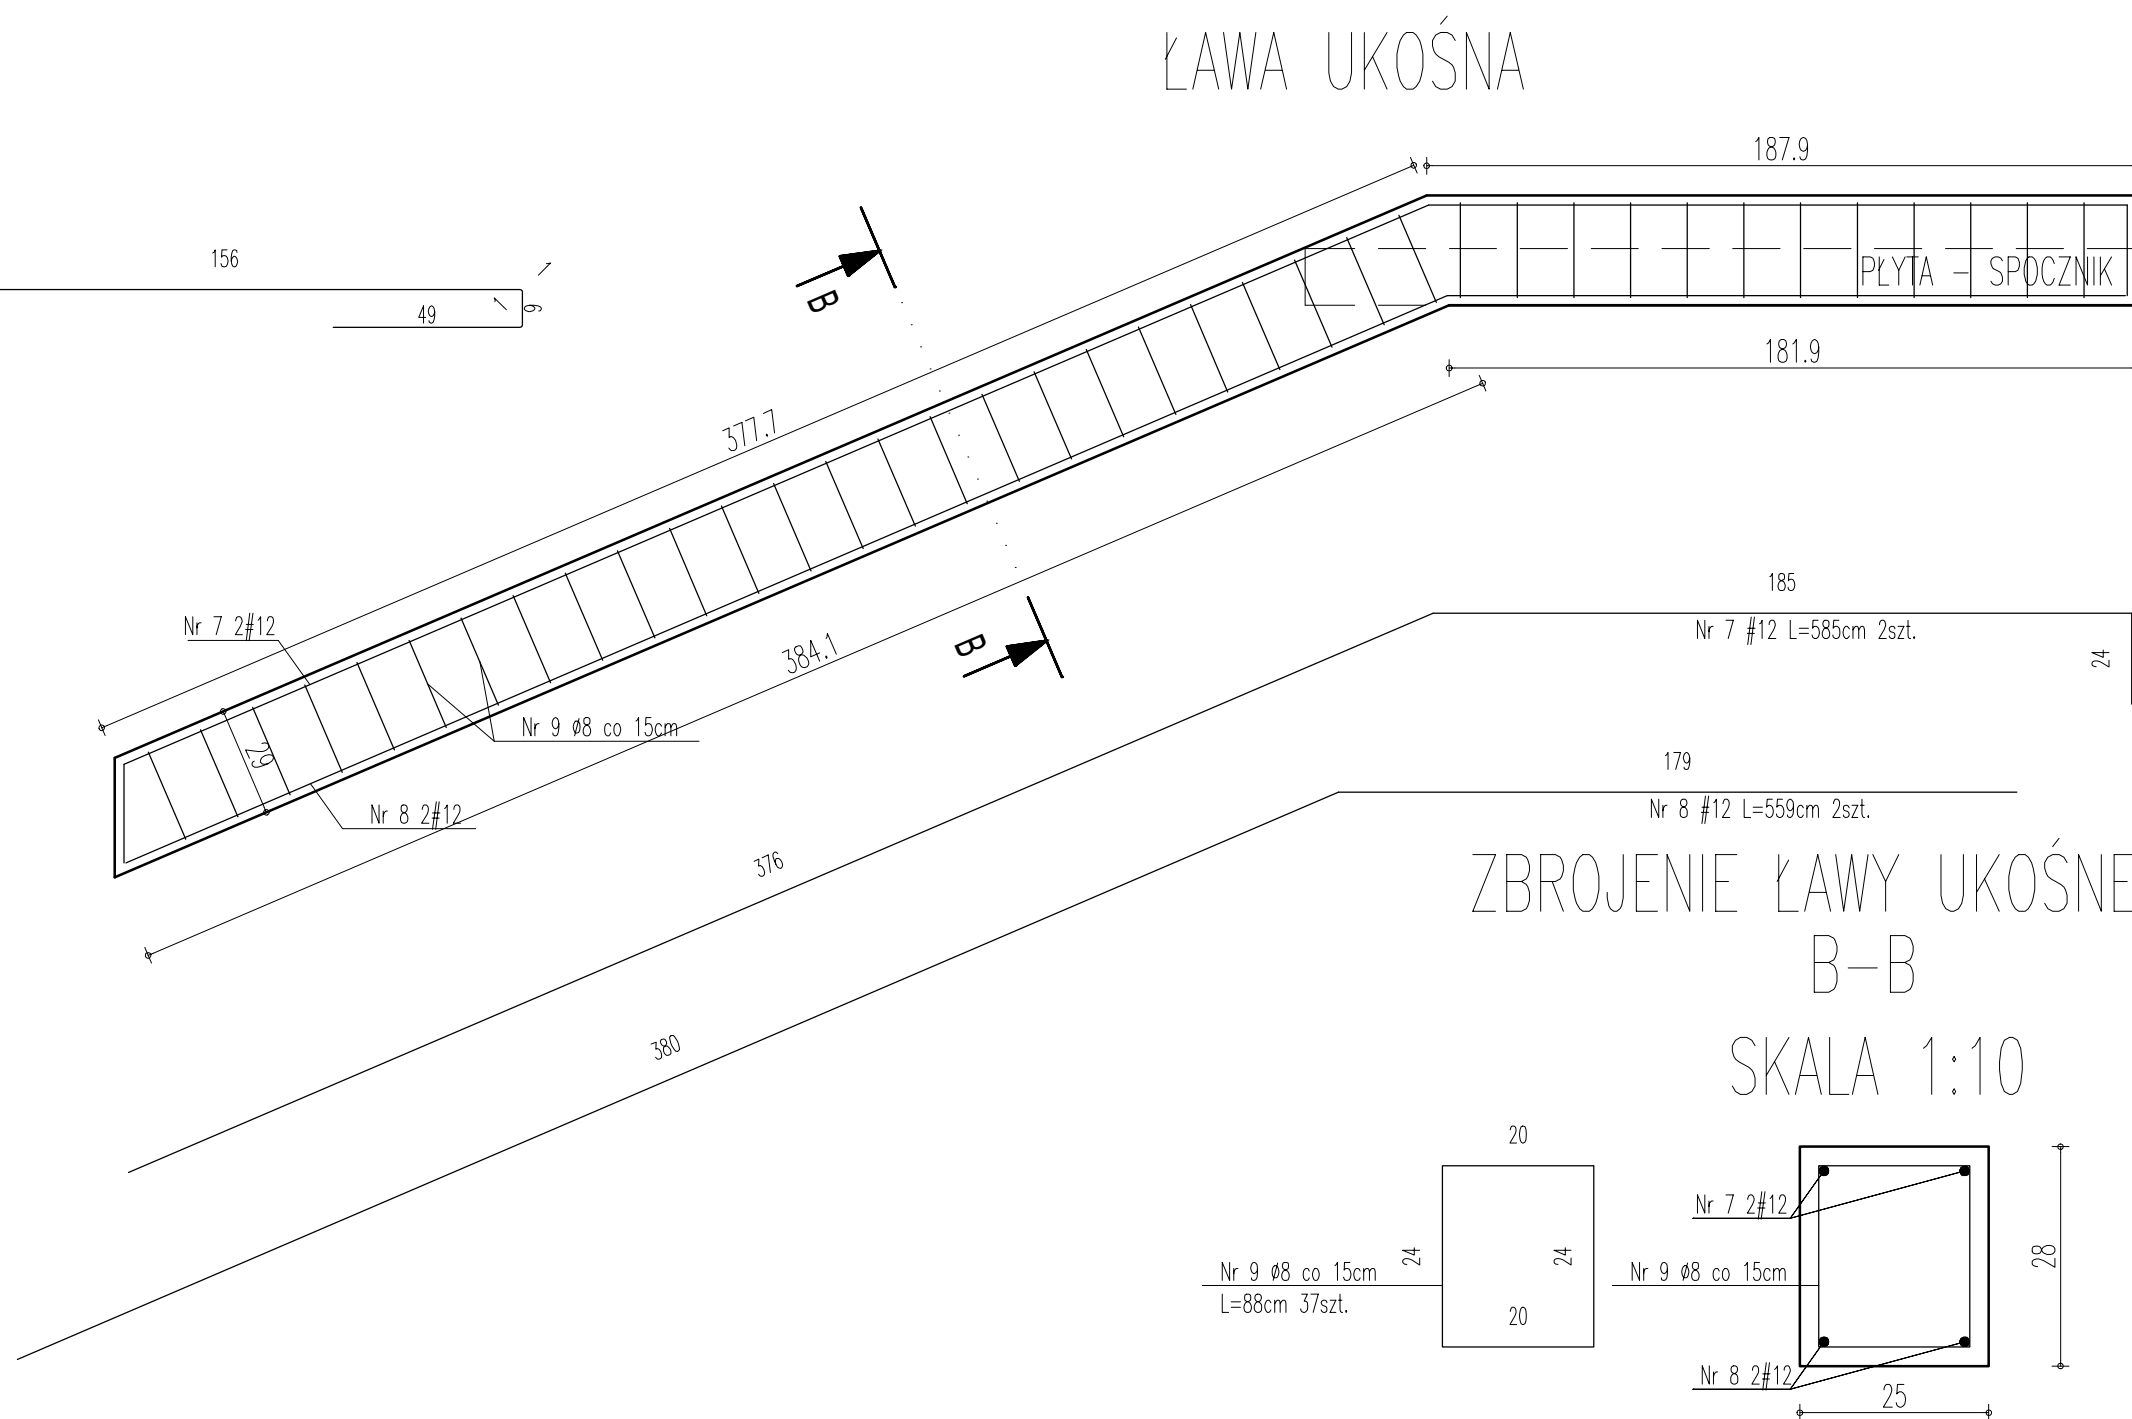


SCHODY ZEWNĘTRZNE NR2

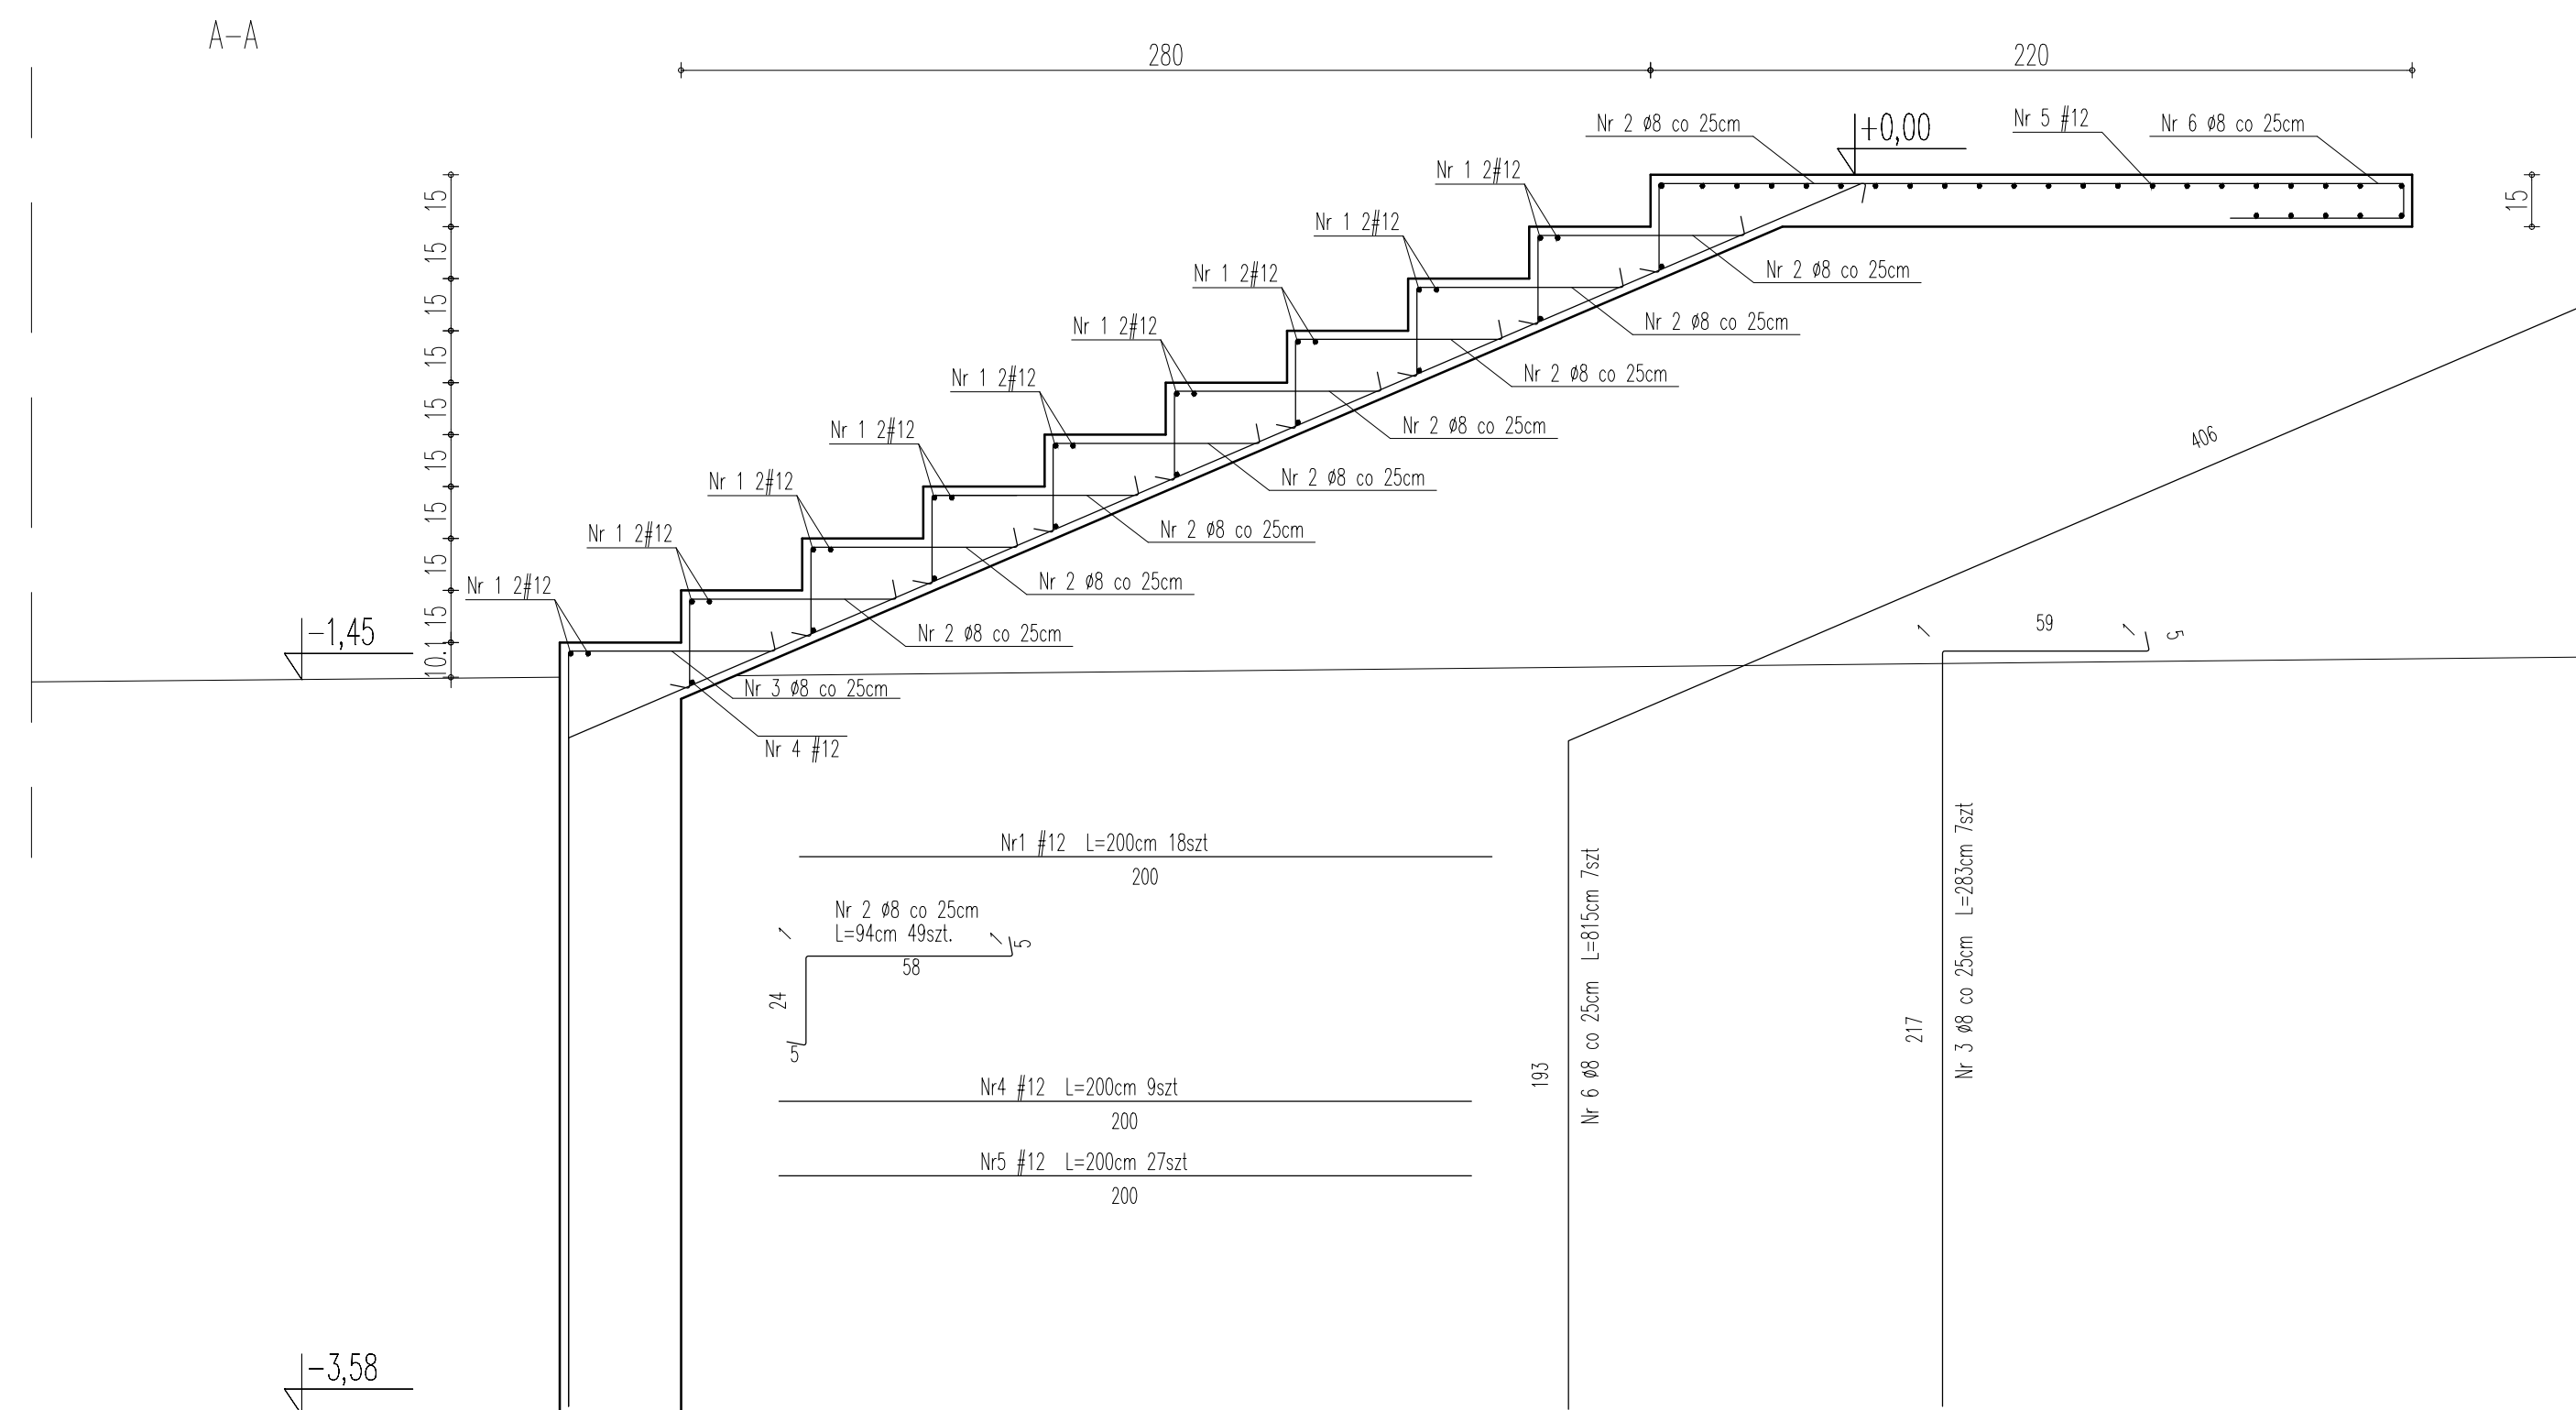

ZBROJENIE POJEDYNCZEGO STOPNIA

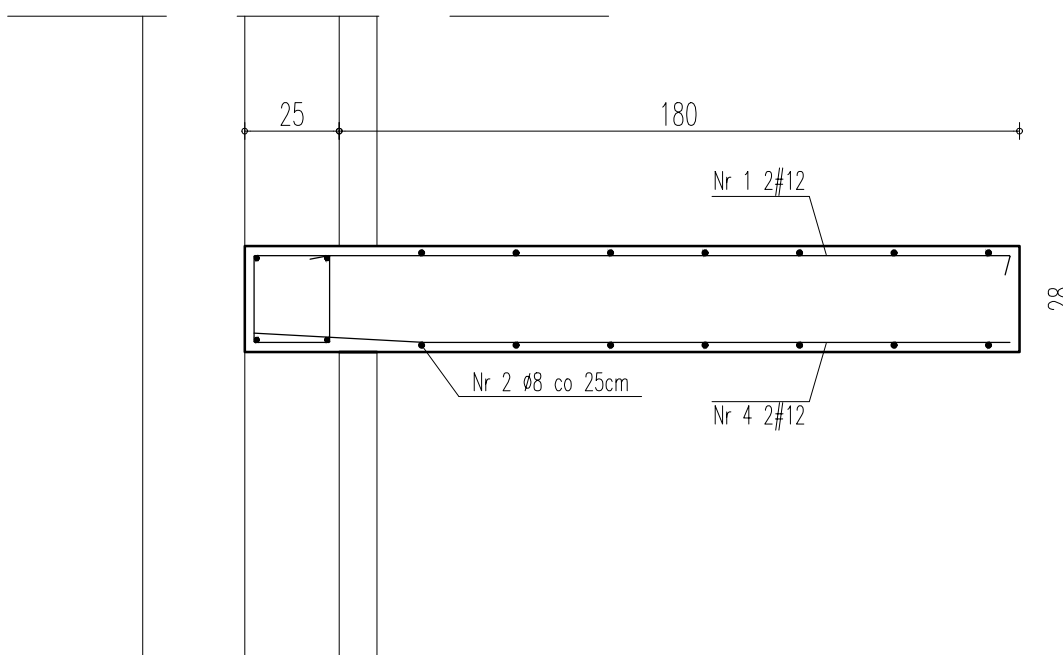

ZBROJENIE ŁAWY UKOŚNEJ
B-B

SKALA 1:10

Zestawienie materiałów

Beton C20/25
Stal: A-III (34GS) – PRĘTY #8, #10
Stal: A-I (St3S) – PRĘTY $\phi 6$

NAZWA OBJEKTU	ZMIANA SPOSOBU UŻYTKOWNIA BUDYNKU DREZI SZKOŁY POSTANOWIENEJ NA BUDYNEK SZKOŁY ZDROWIA WRAZ Z JEJGO PRZEBUDOWĄ I PRZEBUDOWĄ
INWESTOR	GMINA PAŃCÓW, PAŃCÓW 56, 27-225 PAŃCÓW
ADRES OBJEKTU	dz. nr ew. 181/3, 182, 183/2, dz. nr ew. 26110A_2 PAŃCÓW, Obr. 0002 STARY BOSTÓW
PRZEMIOT	SCHEMAT KONTAKTOWY ZEIMIERZCZY SCH2
JEDNOSTKA PROJEKTOWA	ABC. USŁUG KRAJOWSKIE I PROJEKTOWE TEL. 501521298 Mgr inż. Monika Perchel Kraków 25A, 27-225 PAŃCÓW
KONSTRUKTOR	ABC. USŁUG KRAJOWSKIE I PROJEKTOWE TEL. 501521298
KONSTRUKTOR - SPR.	inż. Piotr Wojcik, inż. inż. RSM/POK/SKK/07
	02.02.2023
	02.02.2023