


SCHEMAT ROZMIESZCZENIA ELEMENTÓW
KONSTRUKCYJNYCH - SUTERYNY.

1:100

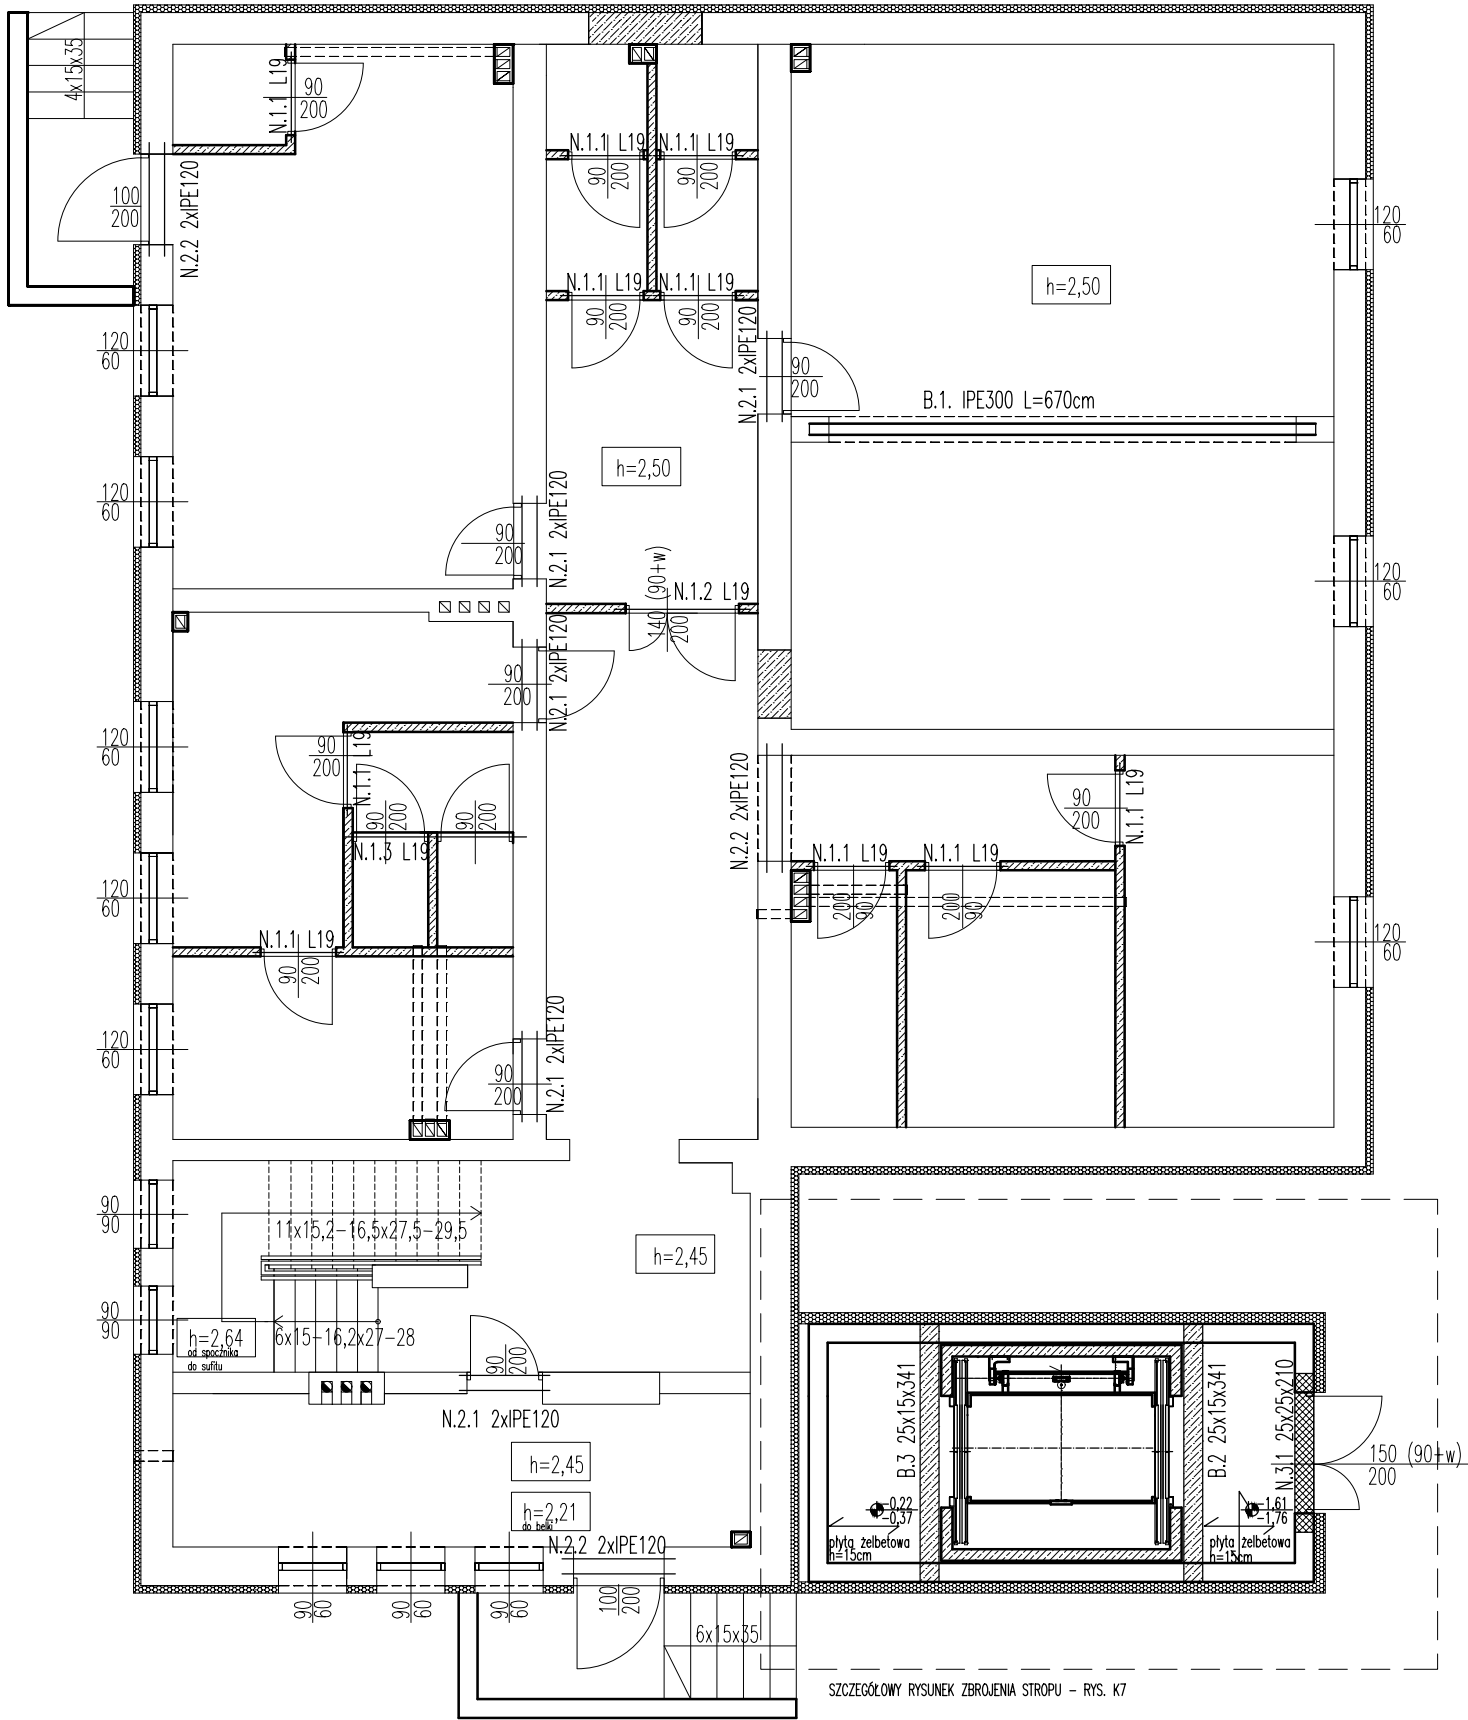

	Nadproże	Ilość[szt.]	POZIOM	
			SUTERYNY	dolnygórny
Poz.N.1.1	Nadproże żelb. prefabrykowane L19/120	10 szt.	-0,78	-0,59
Poz.N.1.2	Nadproże żelb. prefabrykowane L19/180	1 szt.	-0,78	-0,59
Poz.N.1.3	Nadproże żelb. prefabrykowane L19/240	1 szt.	-0,78	-0,59
Poz.N.2.1	Nadproże stalowe prefabrykowane IPE120 L=120cm	14 szt.	-0,78	-0,66
Poz.N.2.2	Nadproże stalowe prefabrykowane IPE120 L=170cm	2 szt.	-0,78	-0,66
Poz.N.3.1	Nadproże żelb. wylwane BxHxL=25x25x210cm Zbrojenie górne: 2#12, dolne: 2#12 strzemiona Ø6 w rozstawie co max. 15cm.	1 szt.	+0,655	+0,905
SUMA:		29 szt.		

	Belka	Ilość[szt.]	POZIOM	
			SUTERYNY	dolnygórny
B.1.	Belka stalowa IPE300 L=670cm	1 szt.	-0,68	-0,38
B.2.	Belka żelbetowa – ukryta w stropie BxHxL=25cmx15cmx341cm Zbrojenie górne: 2#12, dolne: 2#12 strzemiona Ø6 w rozstawie co max. 15cm.	1 szt.	-1,76	-1,61
B.3.	Belka żelbetowa – ukryta w stropie BxHxL=25cmx15cmx341cm Zbrojenie górne: 2#12, dolne: 2#12 strzemiona Ø6 w rozstawie co max. 20cm.	1 szt.	-0,22	-0,37
SUMA:		3 szt.		

Zbrojenie główne: stal A-III (34GS)
Strzemiona: stal A-I St3S
Beton C20/25

NAZWA OBIEKTU	ZMIANA SPOSOBU UŻYTKOWANIA BUDYNKU BYŁEJ SZKOŁY PODSTAWOWEJ NA BUDYNEK SŁUŻBY ZDROWIA WRAZ Z JEGO ROZBUDOWĄ I PRZEBUDOWĄ		
INWESTOR	GMINA PAWLÓW, PAWLÓW 56, 27-225 PAWLÓW		
ADRES OBIEKTU	dz. nr ew. 181/3, 182, 183/2, Jed. ewid. 261104_2 PAWLÓW, Obr. 0002 STARY BOSTÓW		
PRZEDMIOT	SCHEMAT ROZMIESZCZENIA ELEMENTÓW KONSTRUKCYJNYCH – SUTERYNY.		rys. K4
JEDNOSTKA PROJEKTOWA	ABC. USŁUGI KREŚLARSKIE I PROJEKTOWE tel. 501521298 Mgr inż. Monika Perchel Krajków 25A, 27-225 Pawłów		SKALA 1:100
KONSTRUKTOR	mgr inż. Monika Perchel, upr. nr ewid. SWK/0005/PWOK/07		02.2023
KONSTRUKTOR-SPR.	inż. Piotr Wojtan, upr. nr ewid. SWK/POOK/0037/12		02.2023