


SCHEMAT ROZMIESZCZENIA ELEMENTÓW
KONSTRUKCYJNYCH I PIĘTRA.

1:100

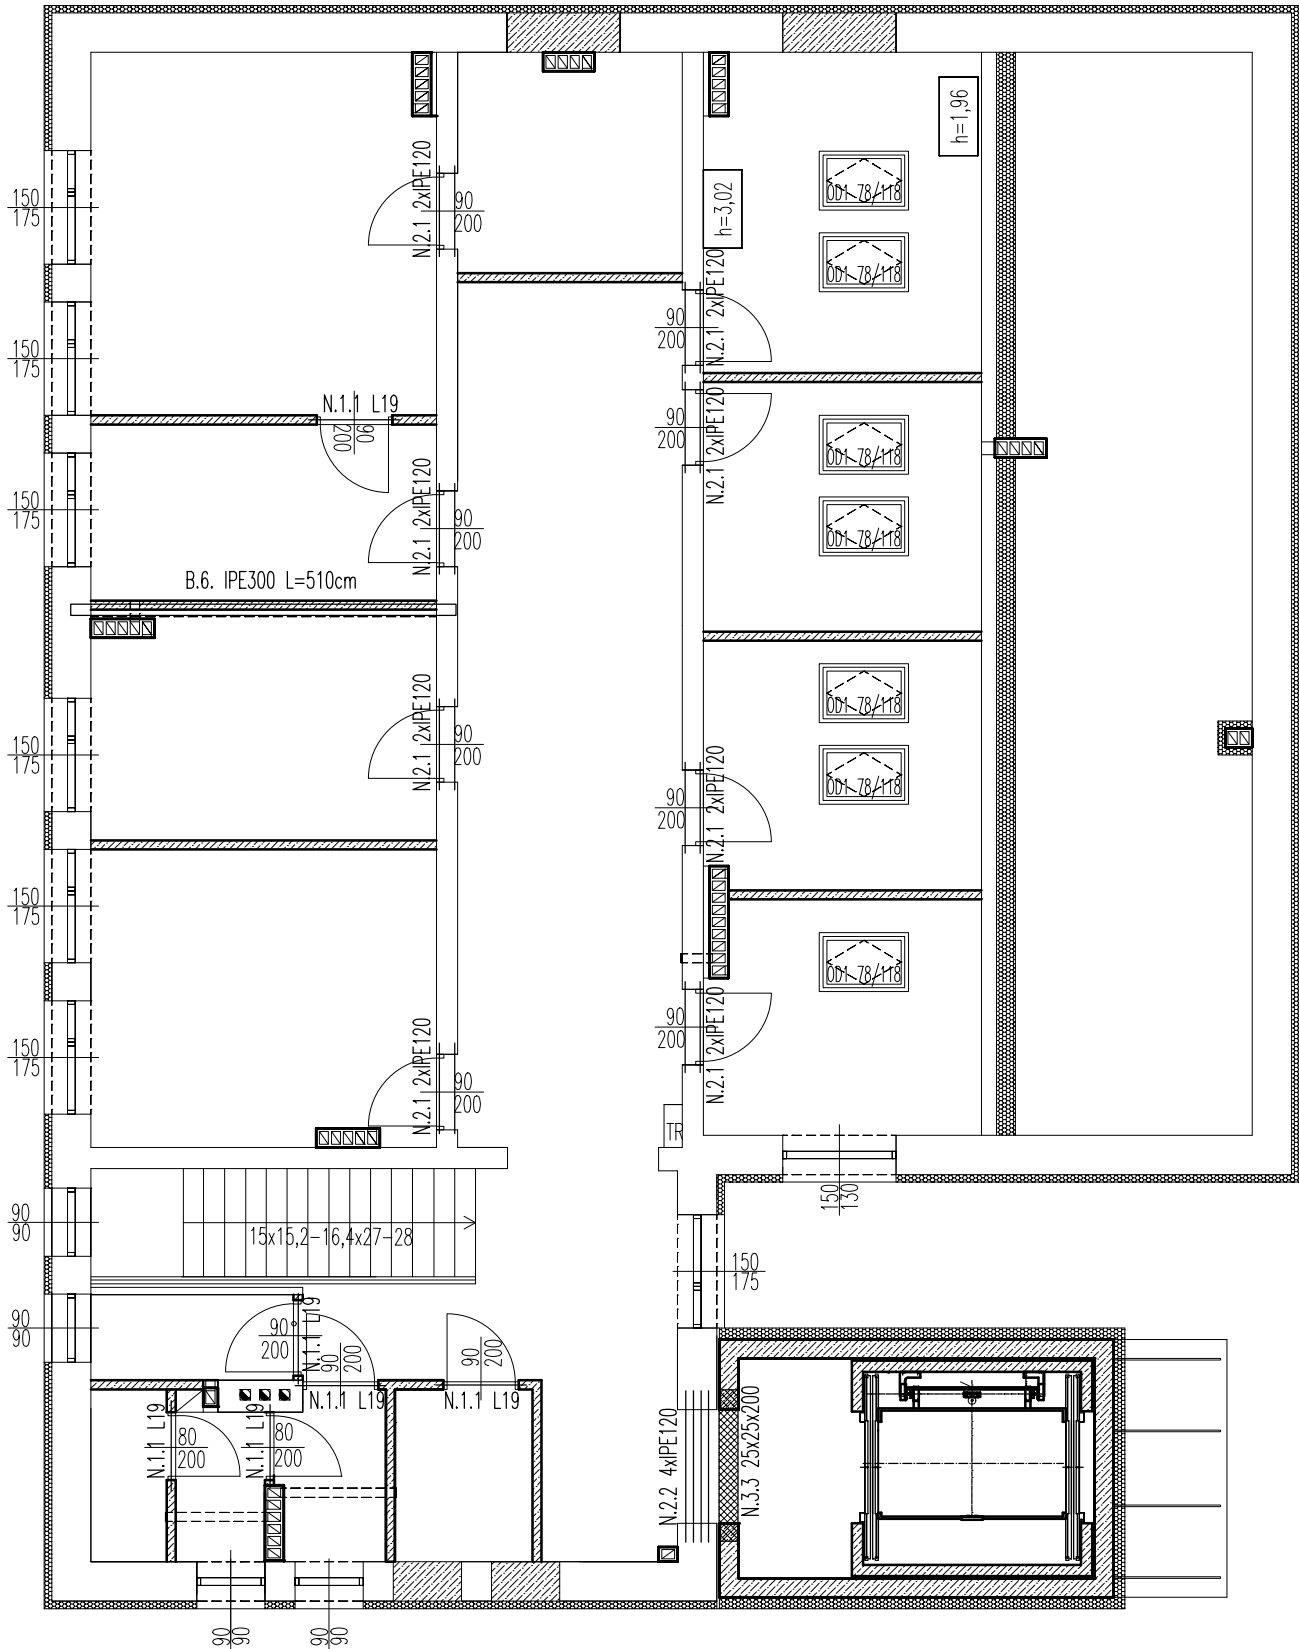

	Nadproże	Ilość[szt.]	POZIOM	
		I PIĘTRO	dolny	górny
Poz.N.1.1	Nadproże żelb. prefabrykowane L19/120	6 szt.	+5,64	+5,83
Poz.N.2.1	Nadproże stalowe prefabrykowane IPE120 L=120cm	16 szt.	+5,64	+5,76
Poz.N.2.2	Nadproże stalowe prefabrykowane IPE120 L=200cm	4 szt.	+5,64	+5,76
Poz.N.3.3	Nadproże żelb. wylwane BxHxL=25x25x200cm Zbrojenie górne: 2#12, dolne: 2#12 strzemiona Ø6 w rozstawie co max. 20cm.	1 szt.	+5,62	+5,87
SUMA:		27 szt.		

	Belka	Ilość[szt.]	POZIOM	
		I PIĘTRO	dolny	górny
B.6.	Belka stalowa IPE300 L=510cm	1 szt.	+6,26	+6,56
SUMA:		1 szt.		

Zbrojenie główne: stal A-III (34GS)
Strzemiona: stal A-I St3S
Beton C20/25

NAZWA OBIEKTU	ZMIANA SPOSOBU UŻYTKOWANIA BUDYNKU BYŁEJ SZKOŁY PODSTAWOWEJ NA BUDYNEK SŁUŻBY ZDROWIA WRAZ Z JEGO ROZBUDOWĄ I PRZEBUDOWĄ	
INWESTOR	GMINA PAWLÓW, PAWLÓW 56, 27-225 PAWLÓW	
ADRES OBIEKTU	dz. nr ew. 181/3, 182, 183/2, Jed. ewid. 261104_2 PAWLÓW, Obr. 0002 STARY BOSTÓW	
PRZEDMIOT	SCHEMAT ROZMIESZCZENIA ELEMENTÓW KONSTRUKCYJNYCH I PIĘTRA.	rys. K6
JEDNOSTKA PROJEKTOWA	ABC. USŁUGI KREŚLARSKIE I PROJEKTOWE tel. 501521298 Mgr inż. Monika Perchel Krajków 25A, 27-225 Pawłów	SKALA 1:100
KONSTRUKTOR	mgr inż. Monika Perchel, upr. nr ewid. SWK/0005/PWOK/07	02.2023
KONSTRUKTOR-SPR.	inż. Piotr Wojtan, upr. nr ewid. SWK/POOK/0037/12	02.2023