

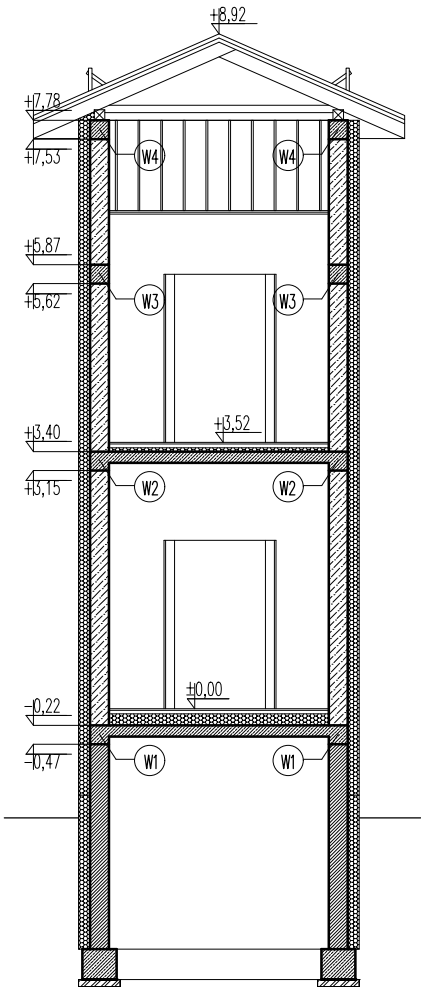


SCHEMAT ZBROJENIA WIEŃCÓW ŻELBETOWYCH.


1:100

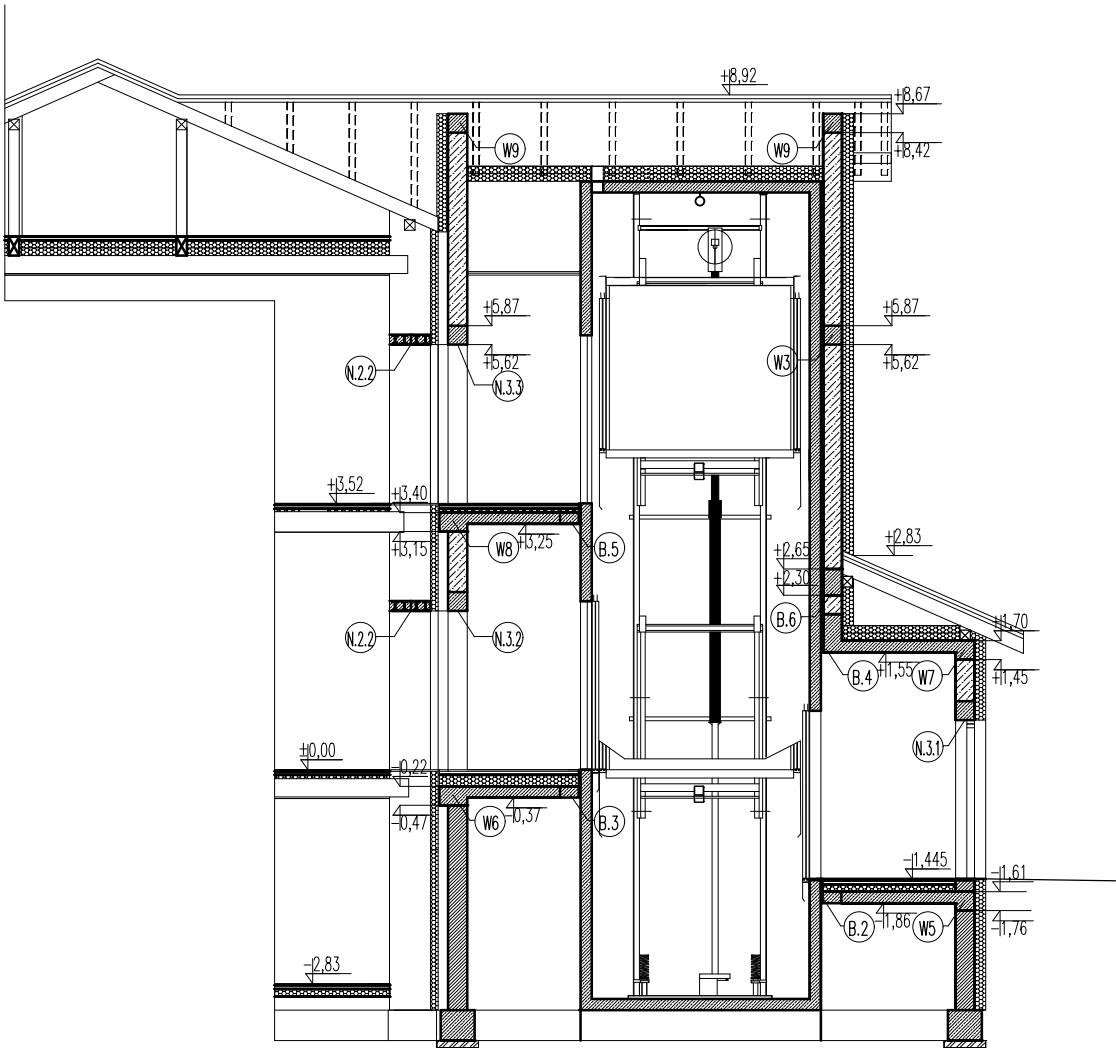


Przekrój wieńca W1,W2,W3,W4,W5,W7,W9
1:5

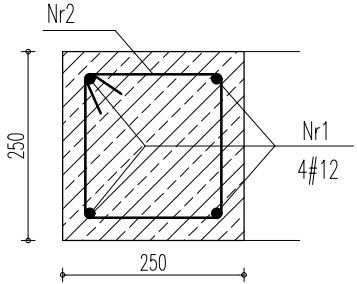


Strzemiona
Nr2 Ø6 L=900mm
co 250mm

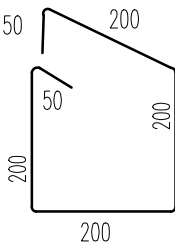

Przekrój wieńca W6, W8
1:5

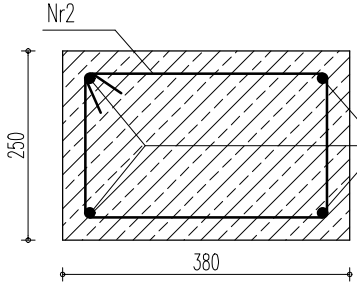

Strzemiona
Nr2 Ø6 L=1140mm
co 250mm

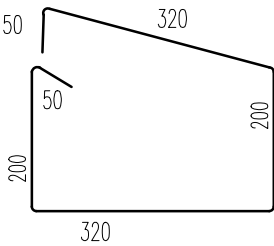

Zbrojenie główne: stal A-III (34GS)
Strzemiona: stal A-I St3S
Beton C20/25

NAZWA OBIEKTU	ZMIANA SPOSOBU UŻYTKOWANIA BUDYNKU BYŁEJ SZKOŁY PODSTAWOWEJ NA BUDYNEK SŁUŻBY ZDROWIA WRAZ Z JEGO ROZBUDOWĄ I PRZEBUDOWĄ	
INWESTOR	GMINA PAWLÓW, PAWLÓW 56, 27-225 PAWLÓW	
ADRES OBIEKTU	dz. nr ew. 181/3, 182, 183/2, Jed. ewid. 261104_2 PAWLÓW, Obr. 0002 STARY BOSTÓW	
PRZEDMIOT	SCHEMAT ZBROJENIA WIEŃCÓW ŻELBETOWYCH.	rys. K7
JEDNOSTKA PROJEKTOWA	ABC. USŁUGI KREŚLARSKIE I PROJEKTOWE tel. 501521298 Mgr inż. Monika Perchel Krajków 25A, 27-225 Pawłów	SKALA 1:100/1:5
KONSTRUKTOR	mgr inż. Monika Perchel, upr. nr ewid. SWK/0005/PWOK/07	02.2023
KONSTRUKTOR-SPR.	inż. Piotr Wojtan, upr. nr ewid. SWK/P00K/0037/12	02.2023