


SCHEMAT ZBROJENIA PŁYT ŻELBETOWYCH.

1:100


SCHEMAT ZBROJENIA PŁYT - KONDYGNACJA SUTERYN

1:100

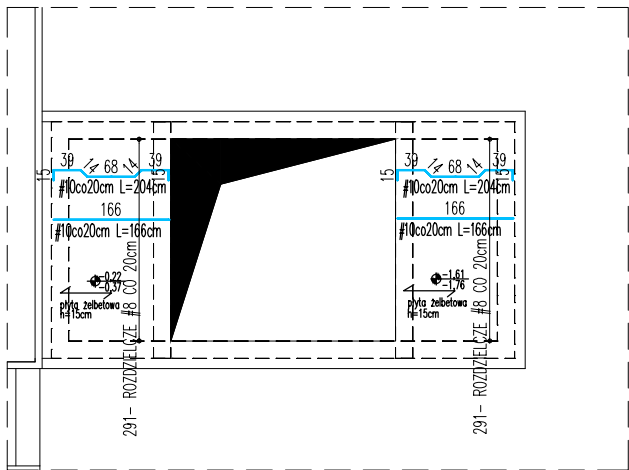

SCHEMAT ZBROJENIA PŁYT - KONDYGNACJA PARTERU

1:100

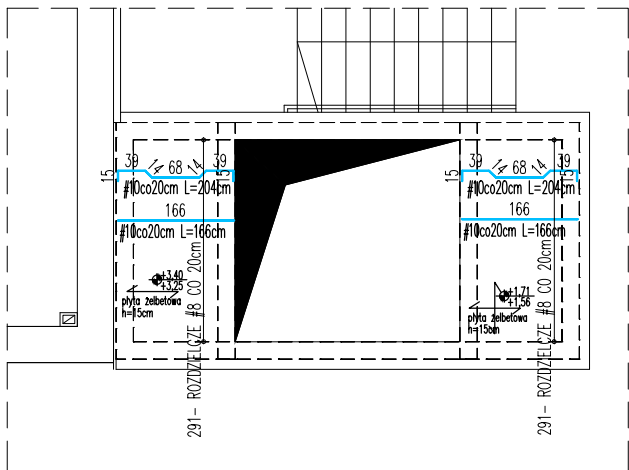

Beton - C20/25
Stal zbrojeniowa - A-III (34GS)
Stal strzemion - A-0 (St03)
Otulina gorna/dolna - 2cm
Górna konstrukcja stropu - zgodnie z rysunkami konstrukcyjnymi
Grubość stropu - 15cm

UWAGA! WSZYSTKIE WYMIARY SPRAWDZIĆ W NATURZE
1. W sprawach nieokreślonych dokumentacją obowiązującą:
- warunki techniczne wykonania i odbioru robót budowlano-montażowych
- normy Polskiego Komitetu Normalizacyjnego
- instrukcje, wytyczne, świadectwa dopuszczenia, atesty Instytutu Techniki Budowlanej
- warunki techniczne producentów i dostawców materiałów budowlano-instalacyjnych.

NAZWA OBIEKTU	ZMIANA SPOSOBU UŻYTKOWANIA BUDYNKU BYŁEJ SZKOŁY PODSTAWOWEJ NA BUDYNEK SŁUŻBY ZDROWIA WRAZ Z JEGO ROZBUDOWĄ I PRZEBUDOWĄ	
INWESTOR	GMINA PAWŁÓW, PAWŁÓW 56, 27-225 PAWŁÓW	
ADRES OBIEKTU	dz. nr ew. 181/3, 182, 183/2, Jed. ewid. 261104_2 PAWŁÓW, Obr. 0002 STARY BOSTÓW	
PRZEDMIOT	SCHEMAT ZBROJENIA PŁYT ŻELBETOWYCH.	rys. K8
JEDNOSTKA PROJEKTOWA	ABC. USŁUGI KREŚLARSKIE I PROJEKTOWE tel. 501521298 Mgr inż. Monika Perchel Krajków 25A, 27-225 Pawłów	SKALA 1:100
KONSTRUKTOR	mgr inż. Monika Perchel, upr. nr ewid. SWK/0005/PWOK/07	02.2023
KONSTRUKTOR-SPR.	inż. Piotr Wojtan, upr. nr ewid. SWK/POOK/0037/12	02.2023