


RZUT PARTERU -technologia
1:100

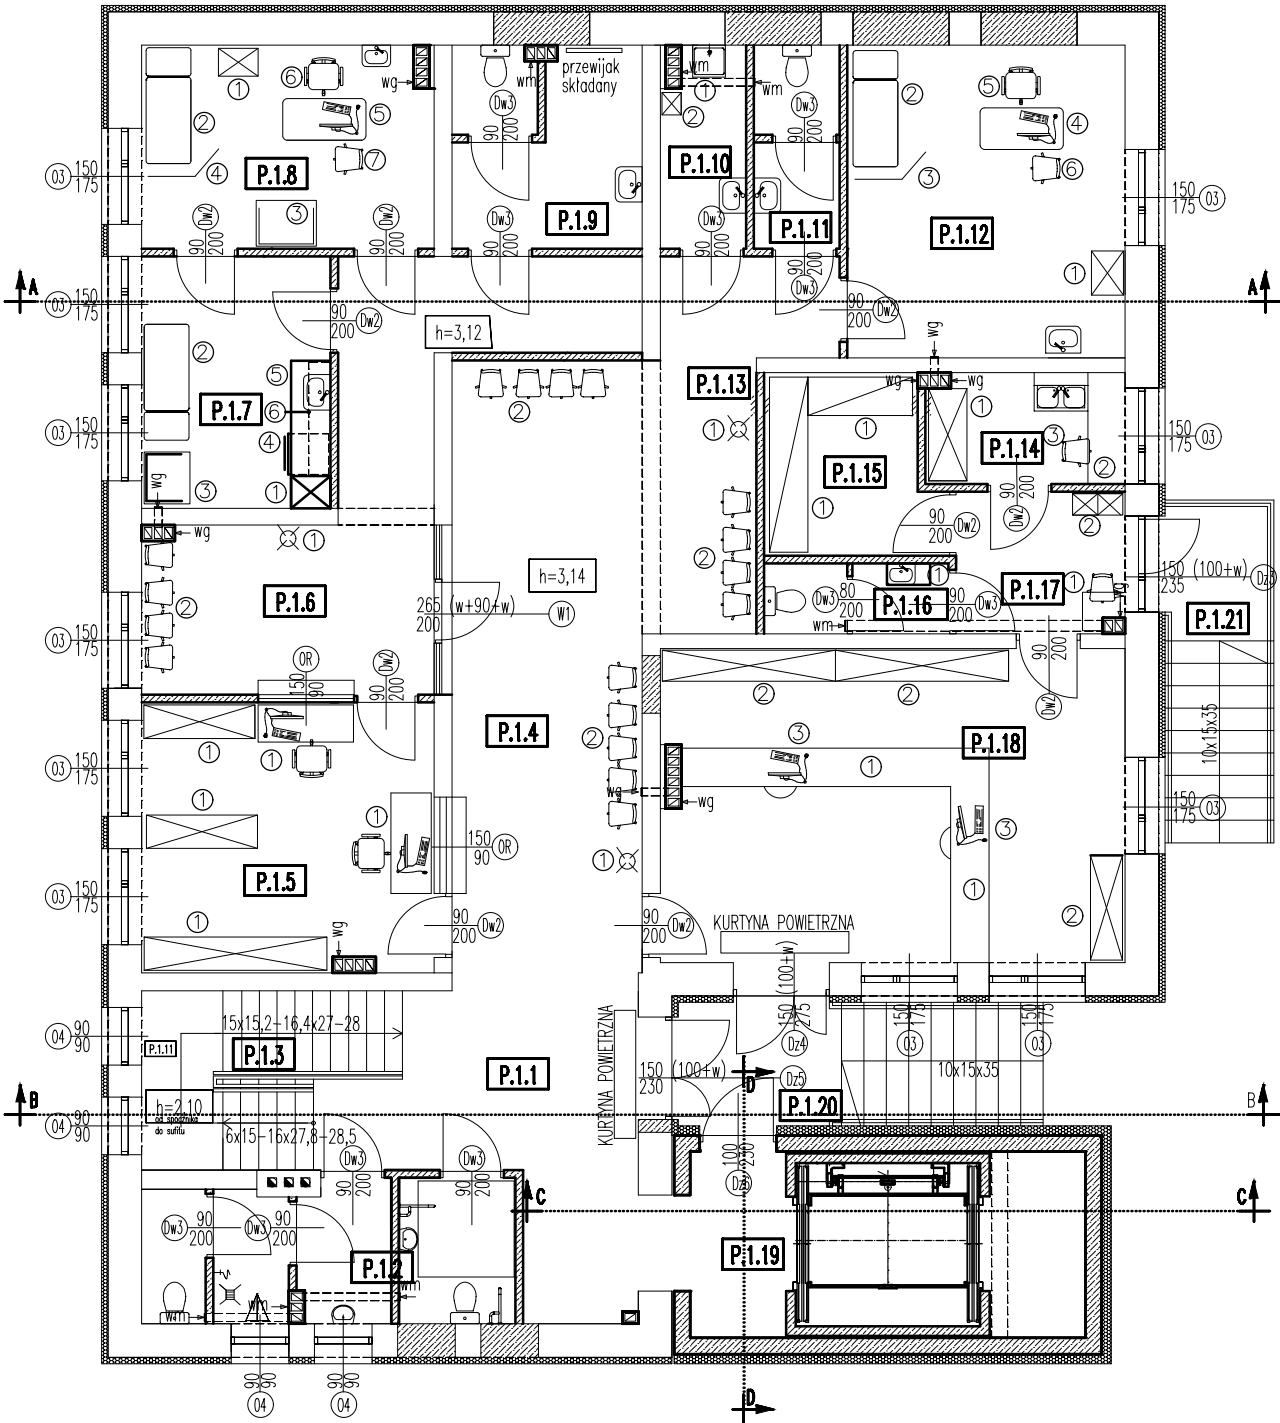

P.1.4. KORYTARZ–POCZEKALNIA	ilość
1 WIESZAK NA ODZIEŻ WIERZCHNIĄ	1
2 KRZESŁO	9

P.1.5. REJESTRACJA–KARTOTEKA	ilość
1 BIURKO Z ZESTAWEM KOMPUTEROWYM	2
2 FOTEL	2
3 SZAFY ZAMYKANE	3

P.1.6. KORYTARZ–POCZEKALNIA	ilość
1 WIESZAK NA ODZIEŻ WIERZCHNIĄ	1
2 KRZESŁO	4

P.1.7. GABINET SZCZEPIEŃ	ilość
1 SZAFKA LEKARSKA ZAMYKANA	1
2 LEŻANKA	1
3 PRZEWIJAK	1
4 ŁODÓWKA	1
5 SZAFKI STOJĄCE Z BLATEM ŁATWOZYM.	2
6 SZAFKI WISZĄCE	2

P.1.8. GABINET DZIECI ZDROWYCH/CHORYCH	ilość
1 SZAFKA LEKARSKA ZAMYKANA	1
2 LEŻANKA	1
3 PRZEWIJAK	1
4 PARAWAN ŁATWOZYMIALNY	1
5 BIURKO Z ZESTAWEM KOMPUTEROWYM	1
6 FOTEL LEKARSKI ŁATWOZYMIALNY	1
7 KRZESŁO ŁATWOZYMIALNE	1

P.1.10. POM. PORZĄDKOWE	ilość
1 BRODZIK PORZĄDKOWY NA WYS. 0,5m	1
2 SZAFKA NA ŚRODKI CZYSTOŚCI	1

P.1.12. GABINET LEKARSKI–LEKARZ RODZINNY	ilość
1 SZAFKA LEKARSKA ZAMYKANA	1
2 LEŻANKA	1
3 PARAWAN ŁATWOZYMIALNY	1
4 BIURKO Z ZESTAWEM KOMPUTEROWYM	1
5 FOTEL LEKARSKI ŁATWOZYMIALNY	1
6 KRZESŁO ŁATWOZYMIALNE	1

P.1.13. KORYTARZ–POCZEKALNIA	ilość
1 WIESZAK NA ODZIEŻ WIERZCHNIĄ	1
2 KRZESŁO	4

P.1.14. POM. SOCJALNE PRAC. PUNKTU APT.	ilość
1 SZAFKA ZAMYKANA NA DOKUMENTY	1
2 BLAT	1
3 KRZESŁO	1

P.1.15. MAGAZYN PUNKTU APTECZNEGO	ilość
1 REGAŁ MAGAZYNOWY	2

P.1.16. WC PRAC. PUNKTU APTECZNEGO	ilość
1 SZAFKA NA ŚRODKI CZYSTOŚCI	1

P.1.17. KOMORA PRZYJĘĆ TOWARU	ilość
1 STOLIK WRAZ Z KRZESŁEM	1
2 SZAFKA DWUDZIELNA NA ODZIEŻ PRAC.	2

P.1.18. PUNKT APTECZNY – IZBA EKSPEDYCYJNA	ilość
1 ŁADA EKSPEDYCYJNA	1
2 REGAŁY EKPOZYCYJNY	3
3 STANOWISKO SPRZEDAŻY	2

ZESTAWIENIE POMIESZCZEŃ PARTERU

NR	POMIESZCZENIE	POSADZKI	POWIERZCHNIA[m²]
P.1.1	KOMUNIKACJA	WYKŁADZINA TYPU TARKET	16,83
P.1.2	WC Z PRZEDSIONKIEM PACJENTÓW	PLYTKI CERAMICZNE	12,67
P.1.3	KŁATKA SCHODOWA	WYKŁADZINA TYPU TARKET	9,47
P.1.4	KORYTARZ – POCZEKALNA	WYKŁADZINA TYPU TARKET	28,39
P.1.5	REJESTRACJA – KARTOTEKA	WYKŁADZINA TYPU TARKET	19,28
P.1.6	KORYTARZ – POCZEKALNA	WYKŁADZINA TYPU TARKET	24,97
P.1.7	GABINET SZCZEPIEŃ	WYKŁADZINA TYPU TARKET	11,59
P.1.8	GABINET DZIECI ZDROWYCH/CHORYCH	WYKŁADZINA TYPU TARKET	14,53
P.1.9	WEZEŁ SANITARNY DLA DZIECI	PLYTKI CERAMICZNE	9,44
P.1.10	POMIESZCZENIE PORZĄDKOWE	PLYTKI CERAMICZNE	4,35
P.1.11	W.C. Z PRZEDSIONKIEM PERSONELU	PLYTKI CERAMICZNE	4,35
P.1.12	GABINET LEKARSKI – LEKARZ RODZINNY	WYKŁADZINA TYPU TARKET	20,76
P.1.13	KORYTARZ – POCZEKALNA	WYKŁADZINA TYPU TARKET	10,90
P.1.14	POMIESZCZENIE SOCJALNE PRAC. PUNKTU APTECZNEGO	WYKŁADZINA TYPU TARKET	5,43
P.1.15	MAGAZYN PUNKTU APTECZNEGO	WYKŁADZINA TYPU TARKET	7,20
P.1.16	W.C. Z PRZEDSIONKIEM PRAC. PUNKTU APTECZNEGO	PLYTKI CERAMICZNE	2,92
P.1.17	KOMORA PRZYJĘĆ TOWARU	WYKŁADZINA TYPU TARKET	6,11
P.1.18	PUNKT APTECZNY – IZBA EKSPEDYCYJNA	WYKŁADZINA TYPU TARKET	35,57
P.1.19	WINDA Z PRZEDSIONKIEM	PLYTKI CERAMICZNE	18,80
SUMA:			283,56

P.1.20	SCHODY / PODEST WIEŻOWY	KOSTKA BETONOWA	10,86
P.1.21	SCHODY / PODEST WIEŻOWY	KOSTKA BETONOWA	8,02
SUMA:			18,88

NAZWA OBIEKTU	ZMIANA SPOSOBU UŻYTKOWANIA BUDYNKU BYŁEJ SZKOŁY PODSTAWOWEJ NA BUDYNEK SŁUŻBY ZDROWIA WRAZ Z JEGO ROZBUDOWĄ I PRZEBUDOWĄ	
INWESTOR	GMINA PAWLÓW, PAWLÓW 56, 27-225 PAWLÓW	
ADRES OBIEKTU	dz. nr ew. 181/3, 182, 183/2, Jed. ewid. 261104_2 PAWLÓW, Obr. 0002 STARY BOSTÓW	
PRZEDMIOT	RZUT PARTERU – technologia	rys. 12
JEDNOSTKA PROJEKTOWA	ABC. USŁUGI KREŚLARSKIE I PROJEKTOWE tel. 501521298 Mgr inż. Monika Perchel Krajów 25A, 27-225 Pawłów	SKALA 1:100
ARCHITEKT	mgr inż. arch. Andrzej Papierz, upr. nr ewid. 110/90/WŁ	02.2023