


RZUT I PIĘTRA - technologia
1:100

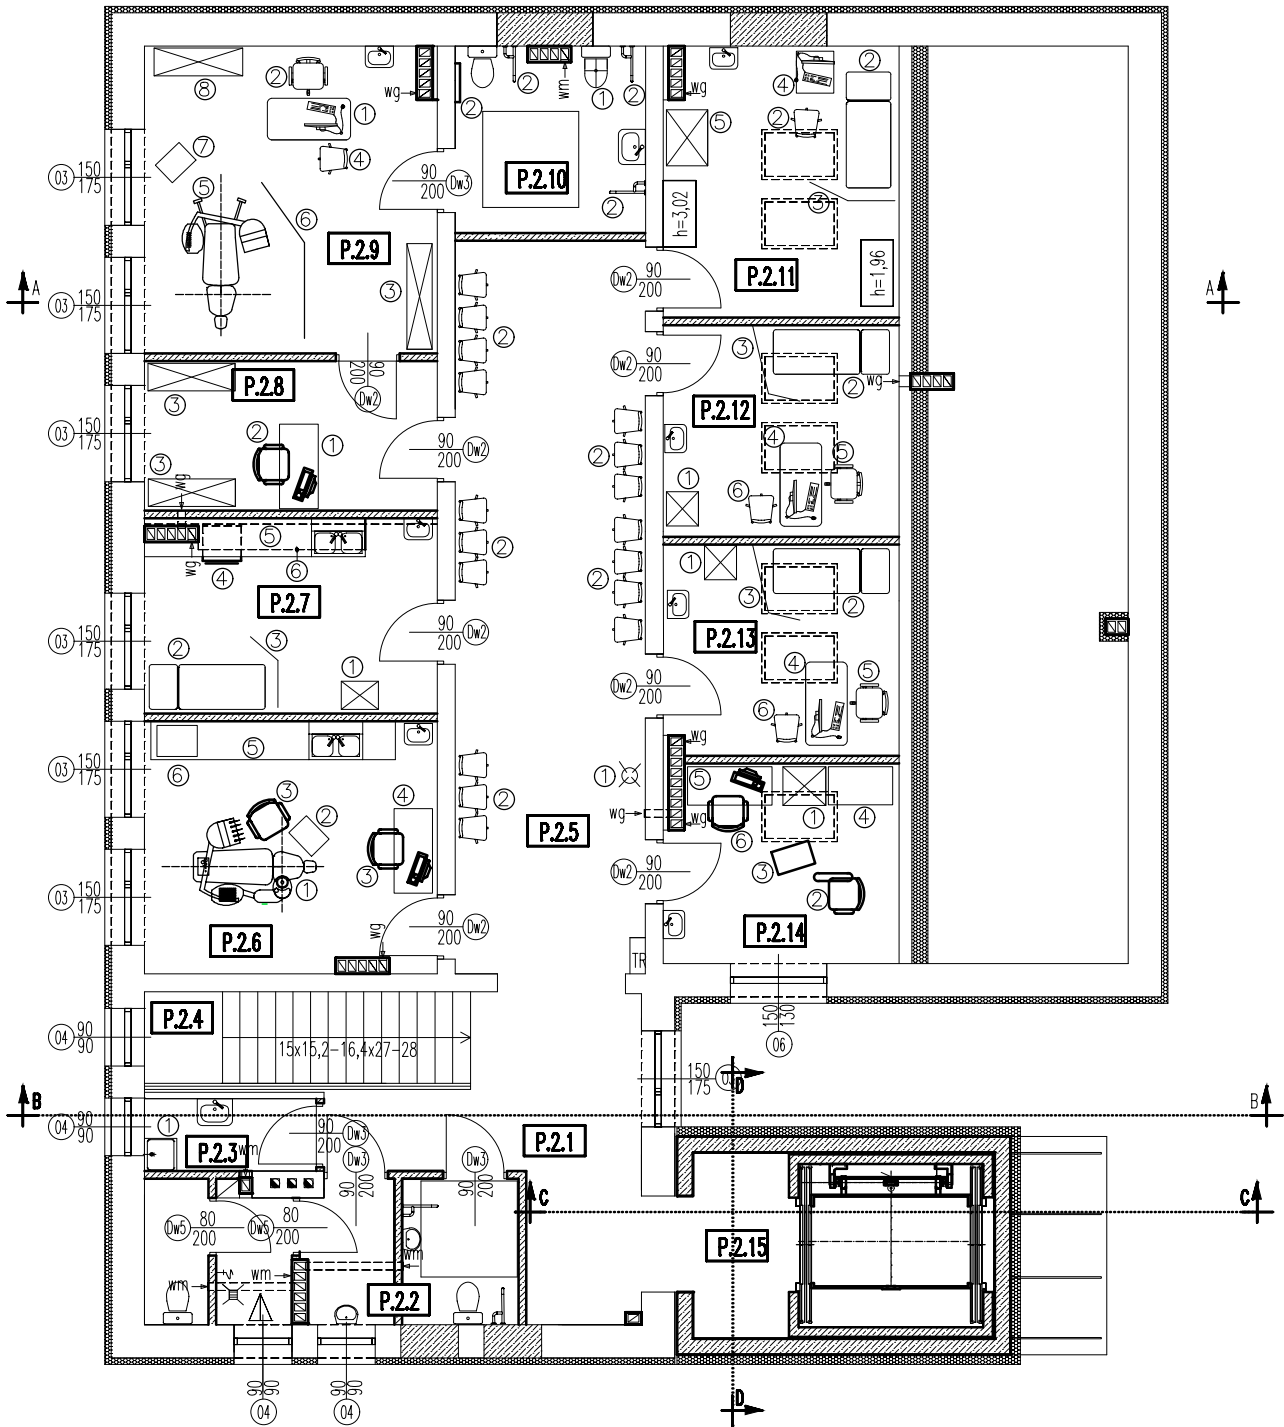

P.2.3. POM. PORZĄDKOWE	ilość
1 BRODZIK PORZĄDKOWY NA WYS. 0,5m	1

P.2.5. KORYTARZ-POCZEKALNIA	ilość
1 WIESZAK NA ODZIEŻ WIERZCHNIĄ	1
2 KRZESŁO	17

P.2.6. GABINET STOMATOLOGICZNY	ilość
1 UNIT STOMATOLOGICZNY	1
2 ASYSTOR	1
3 KRZESŁO OBROTOWE LEKARSKIE	1
4 BURKO Z ZESTAWEM KOMPUTEROWYM	1
5 SZAFKI STOJĄCE Z BLATEM ŁATWOZM.	5
SZAFKA NA BIELIZNĘ JEDNORAZ.	
KOSZ NA ODPADY MEDYCZNE	
KOSZ NA ODPADY KOMUNALNE	
POJEMNIK Z PŁYNEM DO DEZNF.	
6 AUTOKŁAW	1

P.2.7 GABINET ZABIEGOWY	ilość
1 SZAFKA LEKARSKA ZAMYKANA	1
2 LEŻANKA	1
3 PARAWAN ŁATWOZMYWALNY	1
4 ŁODÓWKA	1
5 SZAFKI STOJĄCE Z BLATEM ŁATWOZM.	4
6 SZAFKI WISZĄCE	3

P.2.8 REJESTRACJA GINEKOLOG	ilość
1 BIURKO Z ZESTAWEM KOMPUTEROWYM	1
2 FOTEL LEKARSKI	1
3 SZAFKI NA DOKUMENTY	2

P.2.9 GABINET GINEKOLOGICZNY	ilość
1 BIURKO Z ZESTAWEM KOMPUTEROWYM	1
2 FOTEL LEKARSKI	1
3 SZAFKA NA DOKUMENTY	1
4 KRZESŁO DLA PACJENTA ŁATWOZM.	2
5 FOTEL GINEKOLOGICZNY	1
6 PARAWAN ŁATWOZMYWALNY	1
7 ASYSTOR JEZDNY	1
8 SZAFA NA MATERIAŁY JEDNORAZOWE	1

P.2.10 WEZEŁ SANITARNY PRZY GAB. GINEKOLOGICZNYM	ilość
1 BIDET	1
2 PORĘCZE I POCHWYTY	4

P.2.11 GABINET USG, EKG	ilość
1 LEŻANKA	1
2 FOTEL LEKARSKI	1
3 PARAWAN ŁATWOZMYWALNY	1
4 APARAT USG	1
5 SZAFA NA MATERIAŁY JEDNORAZOWE	1

P.2.12 GABINET LEKARSKI -LEKARZ RODZINNY	ilość
1 SZAFKA LEKARSKA ZAMYKANA	1
2 LEŻANKA	1
3 PARAWAN ŁATWOZMYWALNY	1
4 BIURKO Z ZESTAWEM KOMPUTEROWYM	1
5 FOTEL LEKARSKI	1
6 KRZESŁO ŁATWOZMYWALNE	1

P.2.13 GABINET LEKARSKI -LEKARZ RODZINNY	ilość
1 SZAFKA LEKARSKA ZAMYKANA	1
2 LEŻANKA	1
3 PARAWAN ŁATWOZMYWALNY	1
4 BIURKO Z ZESTAWEM KOMPUTEROWYM	1
5 FOTEL LEKARSKI	1
6 KRZESŁO ŁATWOZMYWALNE	1

P.2.14 GABINET POBRAŃ LABORATORYJNYCH	ilość
1 SZAFKA LEKARSKA ZAMYKANA	1
2 FOTEL POBRAŃ	1
3 ASYSTOR	1
4 SZAFKA Z BLATEM ŁATWOZMYWALNYM	1
5 BIURKO Z ZESTAWEM KOMPUTEROWYM	1
6 FOTEL LEKARSKI	1

ZESTAWIENIE POMIESZCZEŃ I PIĘTRA

NR	POMIESZCZENIE	POSADZKI	POWIERZCHNIA
P.2.1	KOMUNIKACJA	WYKŁADZINA TYPU TARKET	14,98
P.2.2	WC Z PRZEDSIÖNKIEM PACJENTÓW	PLYTKI CERAMICZNE	12,95
P.2.3	POMIESZCZENIE PORZĄDKOWE	PLYTKI CERAMICZNE	3,02
P.2.4	KLATKA SCHODOWA	WYKŁADZINA TYPU TARKET	7,89
P.2.5	KORYTARZ - POCZEKALNA	WYKŁADZINA TYPU TARKET	38,20
P.2.6	GABINET STOMATOLOGICZNY	WYKŁADZINA TYPU TARKET	17,85
P.2.7	GABINET ZABIEGOWY	WYKŁADZINA TYPU TARKET	13,94
P.2.8	REJESTRACJA GINEKOLOG	WYKŁADZINA TYPU TARKET	10,65
P.2.9	GABINET GINEKOLOGICZNY	WYKŁADZINA TYPU TARKET	21,94
P.2.10	WEZEŁ SANITARNY PRZY GABINETE GINEKOLOGICZNYM	PLYTKI CERAMICZNE	8,67
P.2.11	GABINET USG, EKG	WYKŁADZINA TYPU TARKET	15,60
P.2.12	GABINET LEKARSKI - LEKARZ RODZINNY	WYKŁADZINA TYPU TARKET	12,14
P.2.13	GABINET LEKARSKI - LEKARZ RODZINNY	WYKŁADZINA TYPU TARKET	12,14
P.2.14	GABINET POBRAŃ LABORATORYJNYCH	WYKŁADZINA TYPU TARKET	11,48
P.2.15	WINDA Z PRZEDSIÖNKIEM	PLYTKI CERAMICZNE	13,56
SUMA:			213,01

NAZWA OBIEKTU	ZMIANA SPOSOBU UŻYTKOWANIA BUDYNKU BYLEJ SZKOŁY PODSTAWOWEJ NA BUDYNEK SŁUŻBY ZDROWIA WRAZ Z JEGO ROZBUDOWĄ I PRZEBUDOWĄ	
INWESTOR	GMINA PAWLÓW, PAWLÓW 56, 27-225 PAWLÓW	
ADRES OBIEKTU	dz. nr ew. 181/3, 182, 183/2, Jed. ewid. 261104_2 PAWLÓW, Obr. 0002 STARY BOSTÓW	
PRZEDMIOT	RZUT PIĘTRA - technologia	rys.13
JEDNOSTKA PROJEKTOWA	ABC. USŁUGI KREŚLARSKIE I PROJEKTOWE tel. 501521298 Mgr inż. Monika Perchel Krajów 25A, 27-225 Pawłów	SKALA 1:100
ARCHITEKT	mgr inż. arch. Andrzej Papierz, upr. nr ewid. 110/90/WŁ	02.2023