


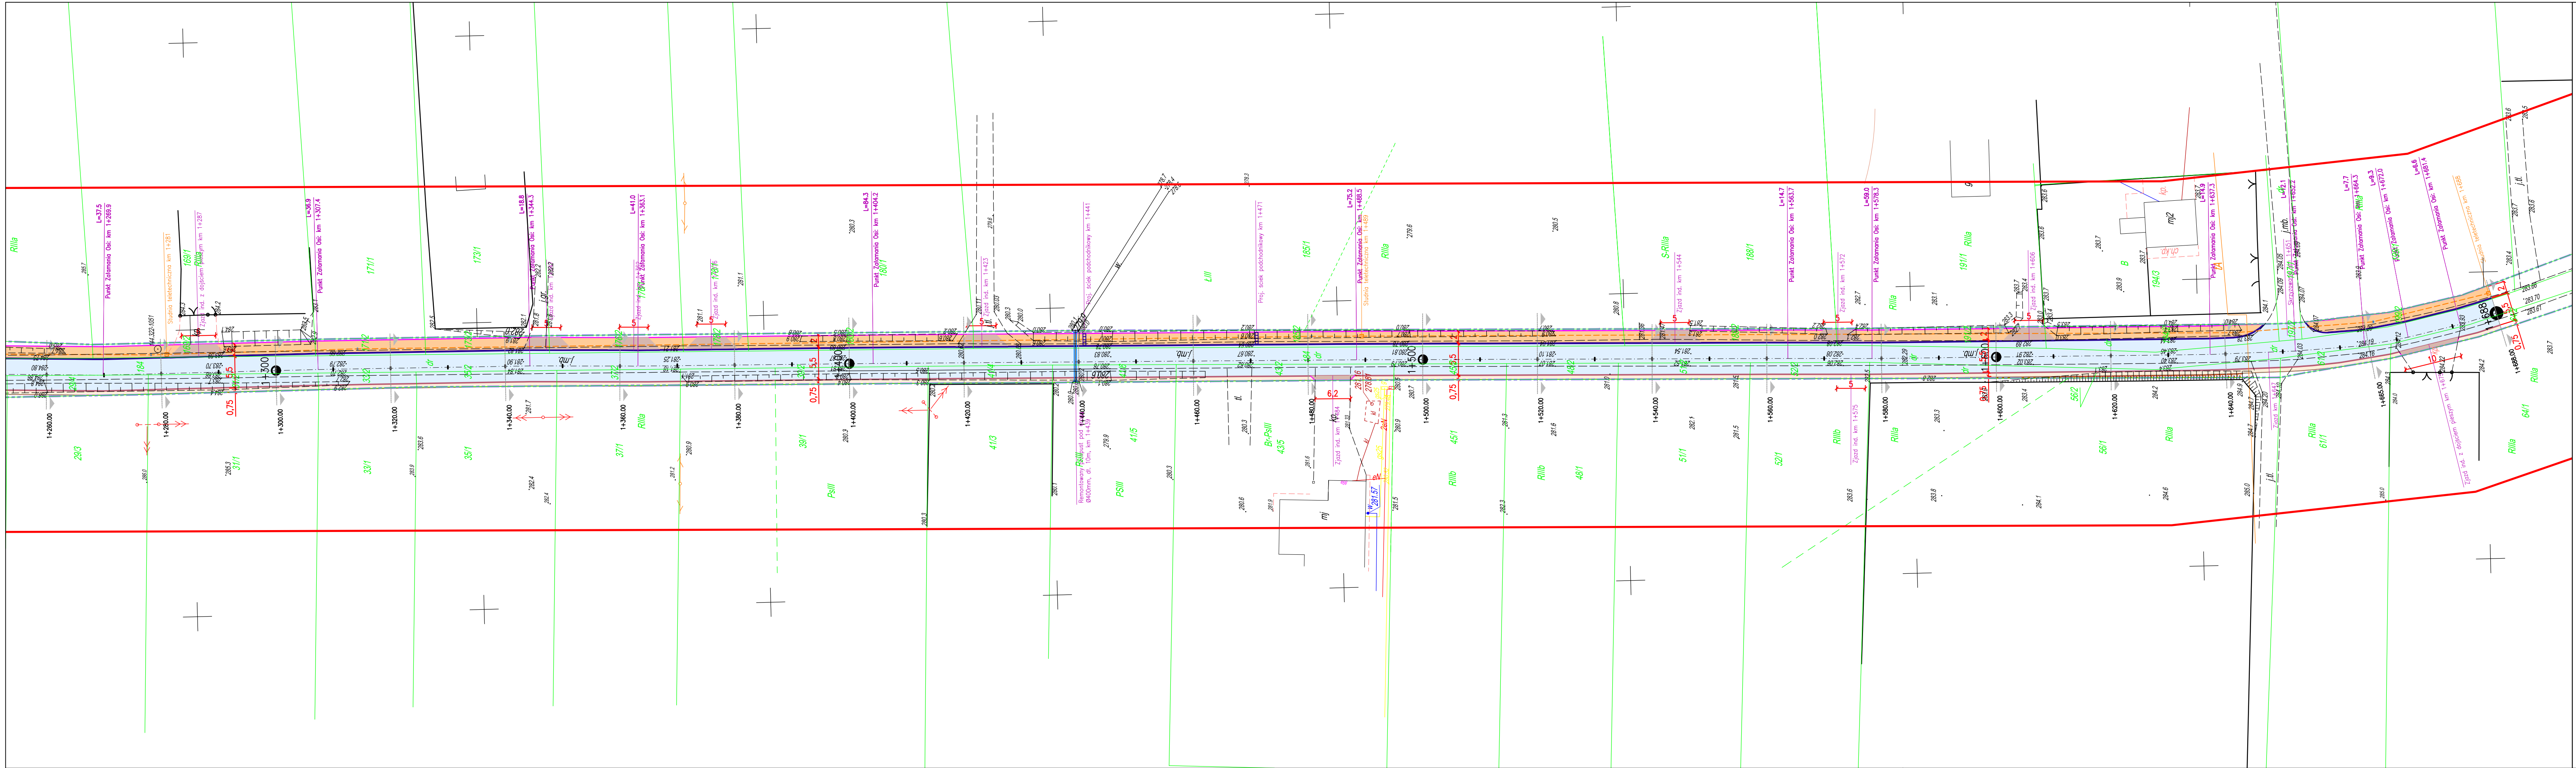

MAPA DO CELÓW PROJEKTOWYCH
Skala : 1:500
Arkusz : 1
Województwo : Świętokrzyskie
Powiat : starachowicki
Jednostka ewidencyjna : 261104_2
Obręb : 261104_2.0015
Lokalizacja : Nieczulice dz. nr 5/3
Seksja : 7.145.21.15.2.4; 4.2; 4.4; 20.2.2
Identyfikator : GK.6640.1124.2021
Układ współrzędnych płaskich : "PL-2000-7"
Układ wysokościowy : "PL-KRON86-H"
Geodezyjny układ odniesienia : "PL-ETRF2000"

Granice działek przyjęto na podstawie danych numerycznych otrzymanych z PODGIK w Starachowicach.
Nie wyklucza się istnienia w terenie innych, niekaszanych na niniejszej mapie urządzeń podziemnych, które nie były zgłoszone do ewidencji lub o których brak jest informacji w instytucjach branżowych.
Mapę wykonano bez ustalenia obciążenia służebnościami gruntowymi.
Mapa została wykonana pod projekt drogi.
Mapa aktualna na dzień : 16.09.2021 r.
Wykonawca :
"Ajko" Artur Kręćsz
ul. Generała W. Sikorskiego 6
28-200 Staszów
tel. 78460657
NIP : 866-138-90-45
http://www.ajko.com.pl




<https://starachowice.geoportal2.pl/map/osrodek/osrodek.php>

- Oznaczenia graficzne:
- granica pasa drogowego drogi gminnej nr 362023T
 - proj. krawęż. jezdn.
 - proj. krawęż. pobocza utwardzonego
 - proj. krawężnik betonowy 15x30
 - proj. obrzeże betonowe 8x30
 - proj. nawierzchnia asfaltowa jezdn.
 - proj. chodnik z kostki brukowej
 - proj. nawierzchnia poboczy/zjazdów z kruszywa
 - proj. nawierzchnia zjazdów z kostki
 - proj. balustrada
 - proj. bariera stalowa energochłonna
 - proj. ściek trójkątny o szer. 50cm
 - proj. ściek podchodnikowy
 - proj. kanał teletechniczny
 - proj. studnia teletechniczna

UWAGI:
Wymiary podano w metrach [m].
Szerokości chodnika podano bez krawężnika i obrzeża.

"Ajko" Artur Kręćsz
28-200 Staszów
ul. Gen. Władysława Sikorskiego 6
NIP 866-138-90-45, R-260061632
GEODETA UPRAWNIONY
mgr inż. Janina Projs
Nr upr. 175

Poświadczam, że niniejszy dokument został opracowany w wyniku prac geodezyjnych i kartograficznych, których rezultaty zawiera operat techniczny pozytywnie zweryfikowany. Jednocześnie informuję, że jestem świadom odpowiedzialności karnej za złożenie fałszywego oświadczenia.	
Identyfikator zgłoszenia prac geodezyjnych	GK.6640.1124.2021
Organ służby geodezyjnej, który otrzymał zgłoszenie	PODGIK w Starachowicach
Wykonawca prac geodezyjnych	"Ajko" Artur Kręćsz
Nr oraz data sporządzenia dokumentu zawierającego wynik pozytywnej weryfikacji z dnia : 16.09.2021	Protokół weryfikacji nr : GK.6640.1124.2021_2
Imię i nazwisko oraz nr uprawnień zawodowych kierownika prac	mgr inż. Janina Projs Nr uprawnień : 11715

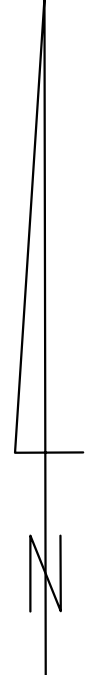

Zamawiający: Gmina Pawłów Pawłów 56; 27-225 Pawłów tel. 41 272 16 14; e-mail: urzadz@pawlow.pl		Wykonawca: „Ajko” Artur Kręćsz ul. Sikorskiego 6; 28-200 Staszów tel. 660 381 206; e-mail: artur@ajko.com.pl		
Objekt: Przebudowa drogi gminnej 362023 T Chybice - Nieczulice od km 0+690 do km 1+688.				
Nazwa rysunku		Skala		
Projekt zagospodarowania terenu		1:500		
Opracowanie	Imię i nazwisko	Nr uprawnień	Data	Podpis
Projektant	Artur Kręćsz	SWK.0087/PWBID15 w branży drogowej	09.2021	
Projektant	Wojciech Marciniec	SWK.0221/PWBID19 w branży drogowej	09.2021	
Data opracowania: Wrzesień 2021		Branża: Drogowa	Nr rysunku 2	Nr arkusza 3