

skala 1:500

woj. świętokrzyskie
pow. starachowicki
jed. ewid. 261104_2 Pawłów
obr. 261104_2.0006 Chybyce
działka 12

Granice działek zgodne z ewidencją gruntów.
Zaktualizowana w granicach lokalizacji dn. 23-01-2014

zł. pracy nr : G.K.6642.28.2014
układ wsp płaskich PUWG „2000”
układ wysokości: Kronsztad 60

GEODETA UPRawniony
mgr inż. Łukasz Harnas
Nr ug. 21395
27-200 STARCHOWICE
ul. Smugowa 108 B, tel. 505 499 755

USŁUGI GEODEZYJNE
mgr inż. *Lubomir Hlávka*
27-200 STARĄCZKOVICE
ul. Srengowa 108 B, 19. Joz. 50, 481 756
NIP 584-191-00-45 Rozm. 24 413285

Podawane są, że niektórzy doktorzy zwracają uwagę na zwiększenie produkcji jajki i zwiększenie liczby i jakości nasienia. Wskazują na to badania, że podawanie suplementów zawierających witaminę E i selen może zwiększyć liczbę i jakość nasienia. Wskazują również na to badania, że podawanie suplementów zawierających witaminę E i selen może zwiększyć liczbę i jakość jajek.

STAROSTA STARACHOWICKI

Identifikator avtorja: jg9207
Zvešča - operativno beleženje

P2611, 2014, 120

2016-02-04

Data repository
 available at: <https://www.ck12.org/CK12-Data-Repository/>

.....Zup. STARGOSTY
Kolegium: Wiesław Kleśon
ZMEROWNIK
Pomocnik: Ewa Dąbrowska
Geodet: J. Karłowicz

Projektowane prace nie przewidują zmiany parametrów kościoła w zakresie: rzutu poziomego, powierzchni zabudowy, kształtu dachów, rozmieszczenia i wielkości otworów okiennych oraz drzwiowych. Opracowanie nie zakłada również zmian w obrębie zagospodarowanie terenu działki. W związku z powyższym nie sporządzono projektu zagospodarowania terenu a jedynie dołączono rysunek planu sytuacyjnego.

Oznaczenia:



kanalizacja deszczowa z rur PCV

studnia żelbetowa Ø1200

odwodnienie liniowe szerokości 30 cm i głębokości 38,5 cm

istniejąca rura spustowa

istniejący drenaż Ø110 do remontu

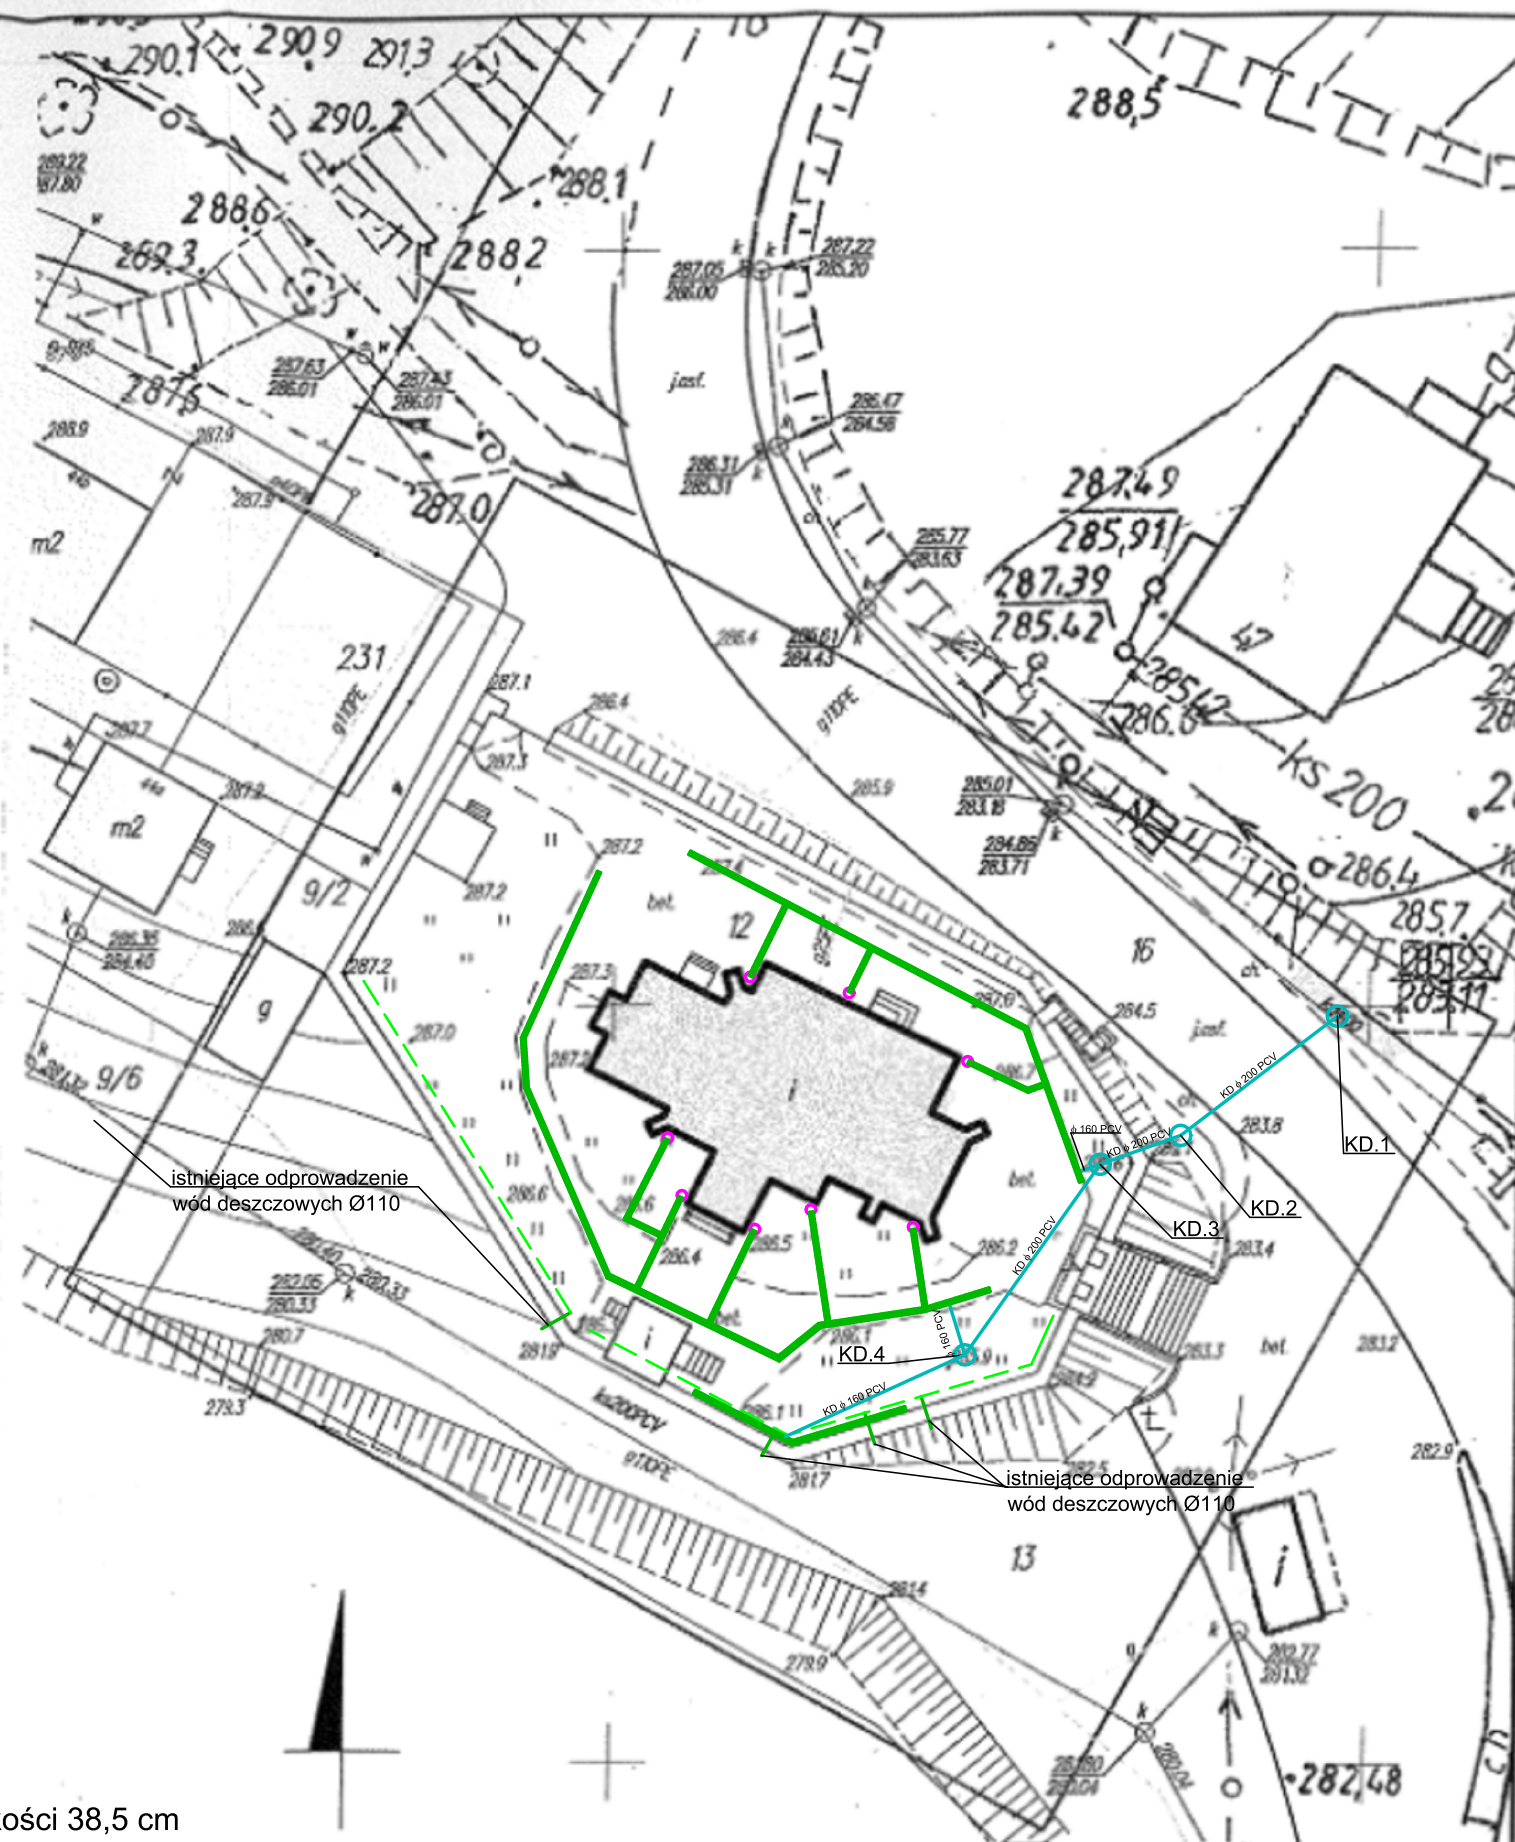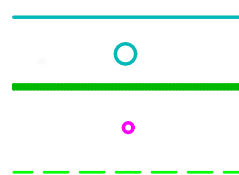

KONCEPCJA ODPROWADZENIA WÓD OPADOWYCH Z TERENU I DACHU KOŚCIOŁA W CHYBICACH

mgr inż. Marta Górska
Upz. bud. nr KL-130/2002