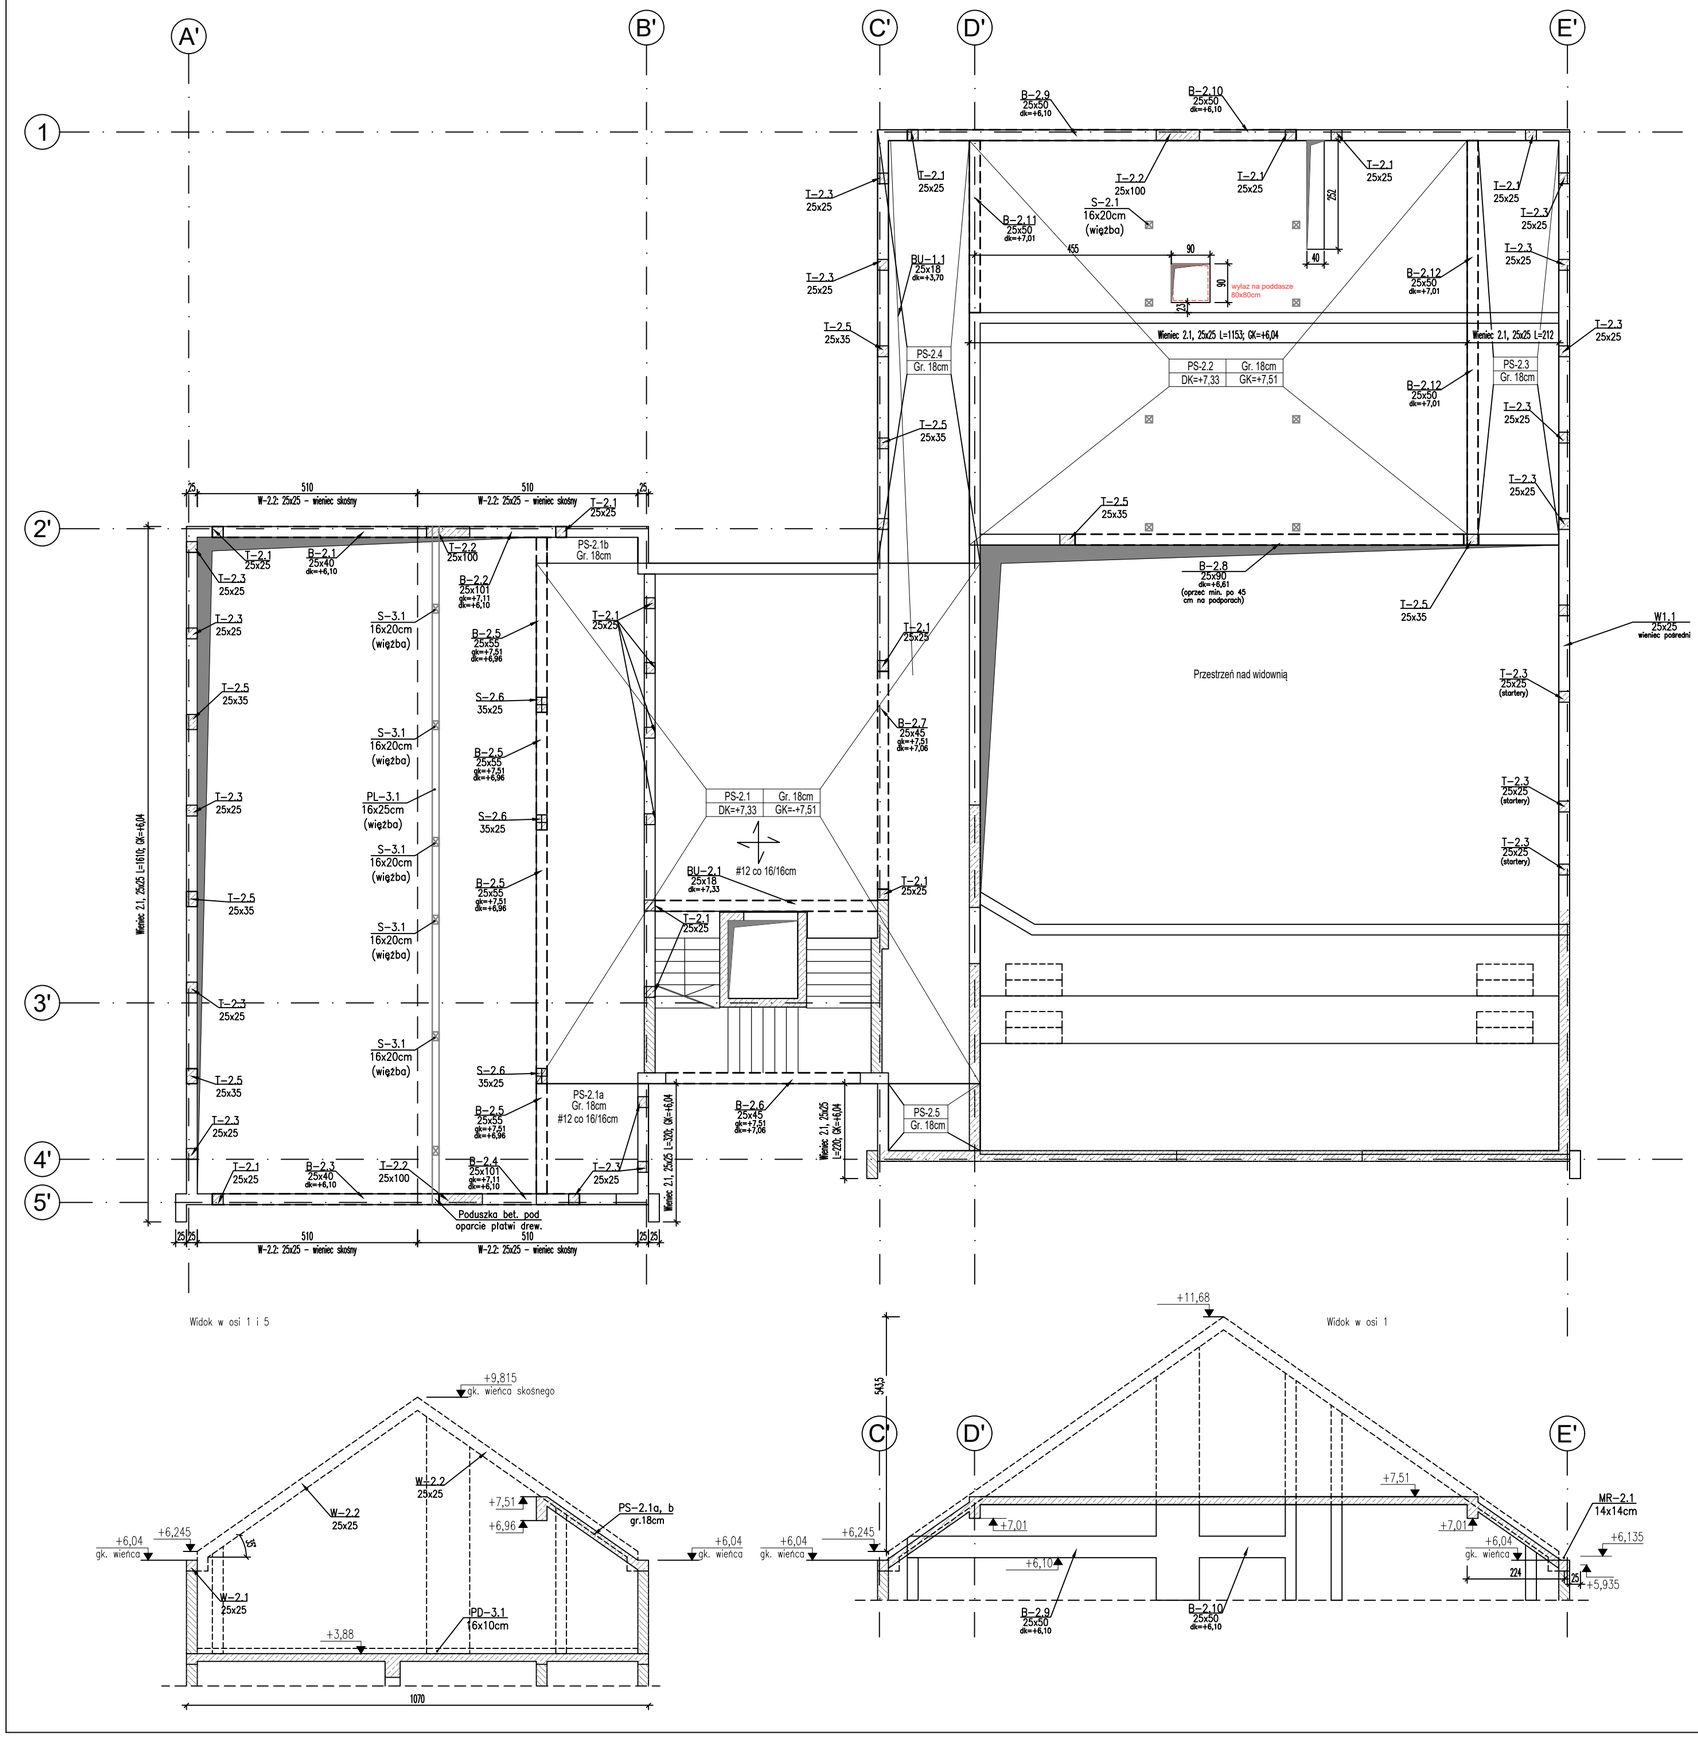

Widok w osi 1 i 5

Widok w osi 1

WYTYCZNE ZBROJENIA PODDASZA - WERSJA 2023-12-20

rystal-BUD

P. B. RYSTAL-BUD Sp. z o.o.
25-561 KIELCE, UL. PIWOWARSKA 25

Projektował	mgr. inż. Kamil Pałos	SKW/0158/PBKb/16		Stadium:	PT
Sprawdził	mgr inż. Karol Cieśla	SWK/0141/PBKb/19		Skala:	
				Branża:	K-B
Nazwa rysunku: RZUT STROPU PODDASZA I TARASU				Nr rys.:	K-104

Inwestor: ZWIĄZEK GMIN GÓR ŚWIĘTOKRZYSKICH 26-010 BODZENTYN, UL. SUCHEDNIOWSKA 3

Inwestycja: PRZEBUDOWA, ROZBUDOWA I NADBUDOWA GMINNEGO OŚRODKA KULTURY, SPORTU I REKREACJI W RAMACH ZADANIA ADAPTACJI BUDYNKU NA POTRZEBY REGIONALNEGO OŚRODKA DOKUMENTACJI HISTORII WRAZ Z BUDOWĄ WEWNĘTRZNYCH INSTALACJI: ENERGII ELEKTRYCZNEJ, WOD-KAN, GAZU, WENTYLACJI MECHANICZNEJ I C.O., CZĘŚCI ZIEMNEJ WEWNĘTRZNEJ INSTALACJI: ENERGII ELEKTRYCZNEJ, WOD-KAN, KANALIZACJI DESZCZOWEJ (SZCZELNY ZBIORNIK NA WODY OPADOWE), GAZU, ORAZ NIEZBĘDNĄ INFRASTRUKTURĄ KOMUNIKACYJNĄ NA DZIAŁKACH NR 455/3, 455/4, 455/8 W MIEJSCOWOŚCI PAWŁÓW, GMINA PAWŁÓW

Lokalizacja: GMINNY OŚRODEK KULTURY, SPORTU I REKREACJI 27-225 PAWŁÓW, PAWŁÓW 45 DZ. EWID. NR 455/3, 455/4, 455/8 OBR. EWID. 0018 PAWŁÓW

Rewizja: -