

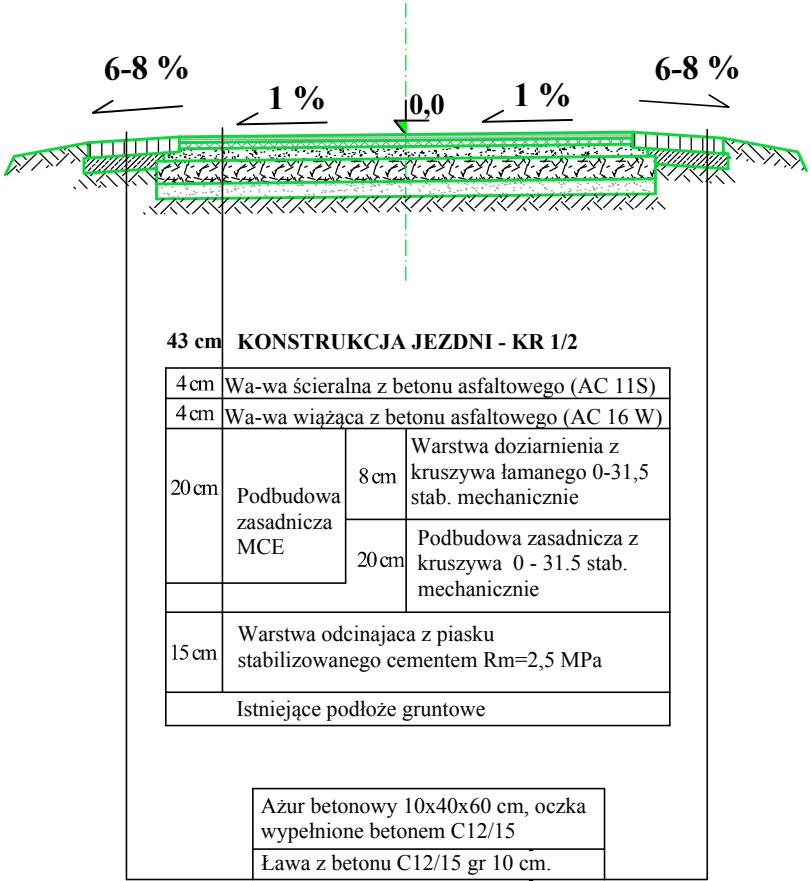
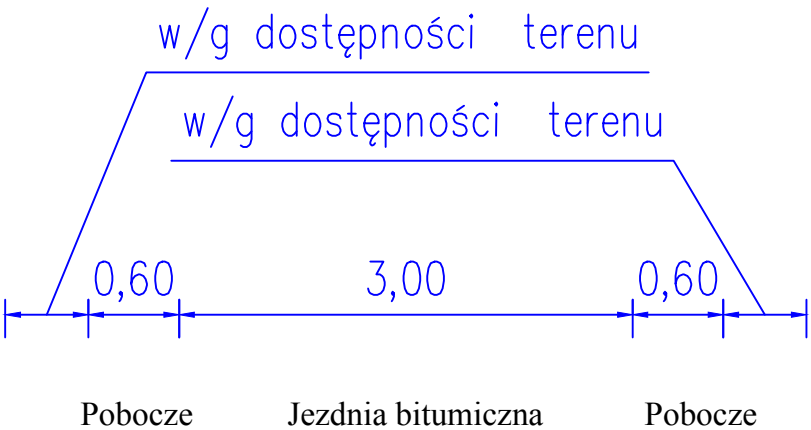


PRZEKROJE  
NORMALNO - KONSTRUKCYJNE  
SKALA 1 : 50

od km 0+000,00 do km 0+020,00

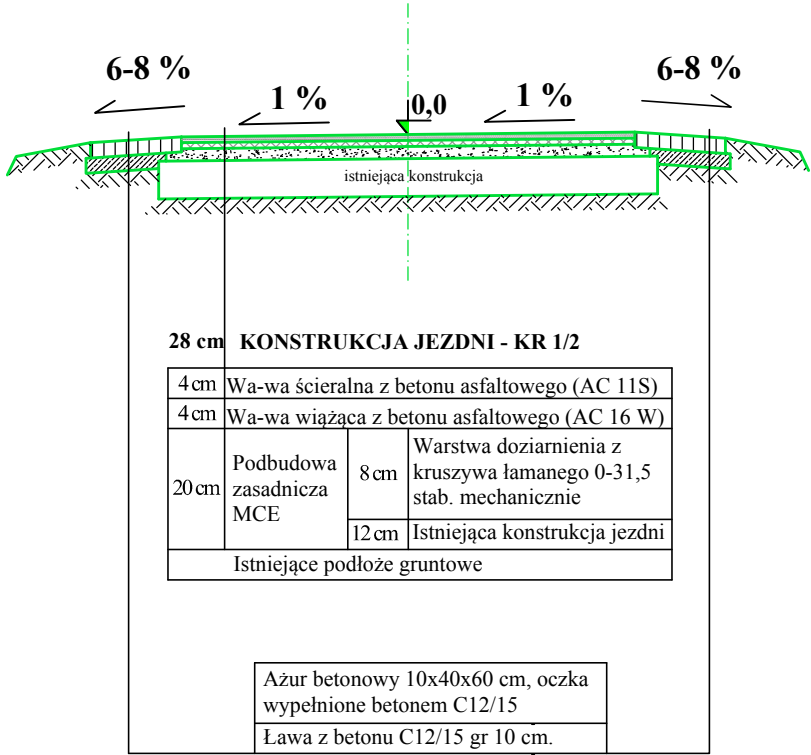

od km 0+020,00 do km 0+470,00

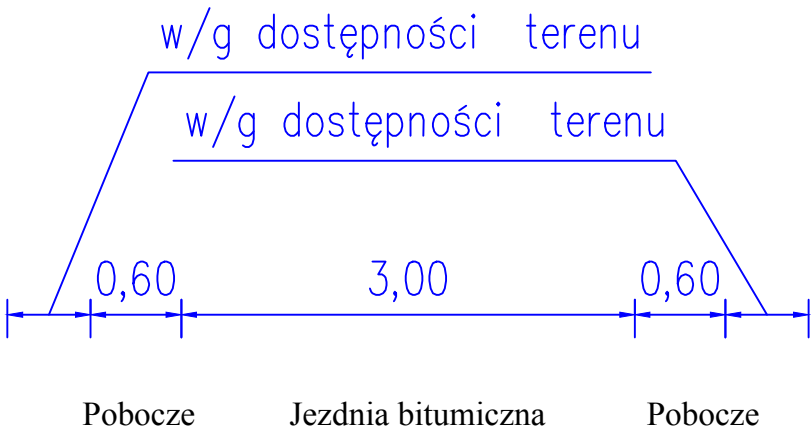

Nazwa i adres Inwestora: <b>GMINA PAWLÓW</b> <b>PAWLÓW 56, 27- 225 PAWLÓW</b>				
Temat: <b>Remont drogi w miejscowości Rzepin Kolonia</b>				
Nazwa rysunku: <b>PRZEKROJE NORMALNO-KONSTRUKCYJNE</b>				
Stanowisko	Imię i nazwisko		Uprawnienia	Podpis
Projektował:	mgr inż. Andrzej Gała		SWK/0138/POOD/07	
Branża:	Stadium:	Data:	Skala:	Nr rysunku:
Drogowa	Dokumentacja techniczna	Wrzesień 2024	1:50	<b>1</b>