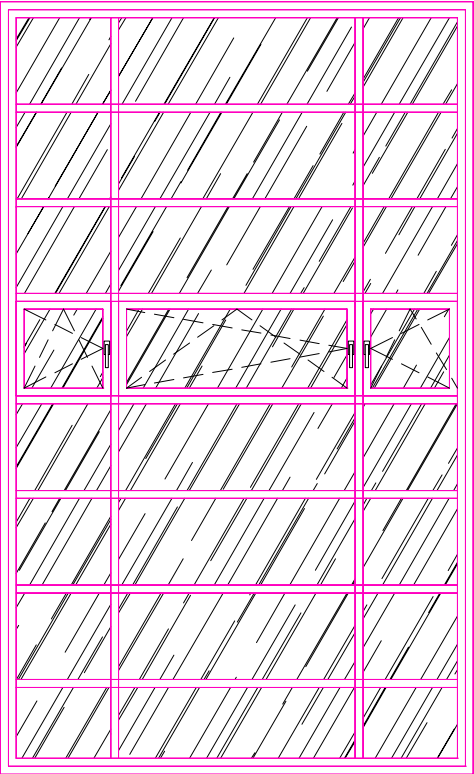
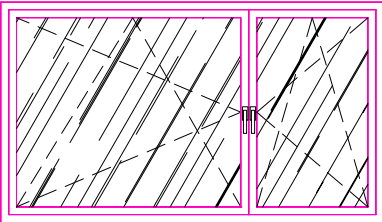
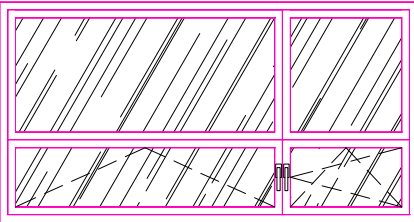
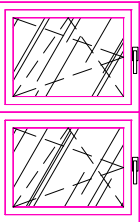
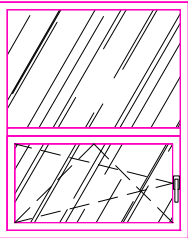
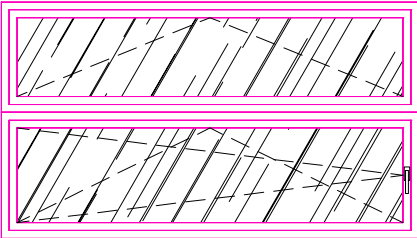
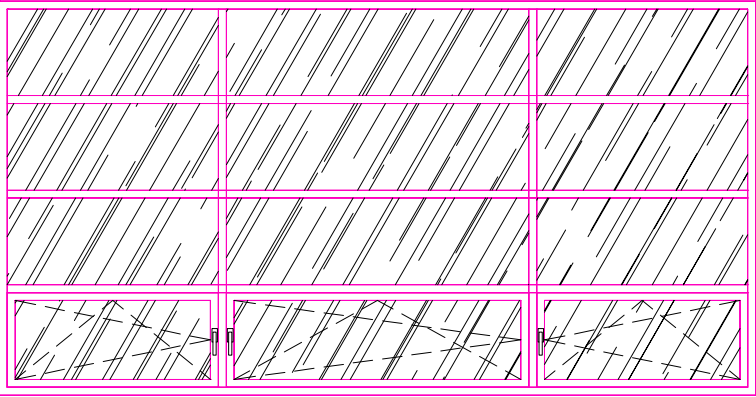


ZESTAWIENIE STOLARKI OKIENNEJ

L.p.	1	2	3	4		5	6
Rodzaj wyrobu	Okno	Okno	Okno	Okno		Okno	Okno
Symbol	O1	O2	O3	O4		O5	O6
Schemat							
W świetle ościeży B/H	2400/1400	2650/1400	900/1400	3000/4900		1200/1500	2650/1500
W świetle ościeżnicy B/H	2350/1300	2550/1300	800/1300	2900/4800		1100/1400	2550/1400
Ilość	5	3	1	2		3	1
Wymagania dodatkowe	R+U, Aluminium	R+U, Aluminium	R+U, PCV	R+U, Aluminium		R+U, PCV	R+U, Aluminium OKNO ODDYMIAJĄCE

ZESTAWIENIE STOLARKI OKIENNEJ

L.p.	7
Rodzaj wyrobu	Okno
Symbol	O7
Schemat	
W świetle ościeży B/H	4800/2500
W świetle ościeżnicy B/H	4700/2400
Ilość	4
Wymagania dodatkowe	R+U, Aluminium

UWAGA!
1.Wymiary w murze na drzwi podano orientacyjnie.
Wielkości należy dostosować dla konkretnego producenta drzwi. Obowiązujące jest światło przejścia.
2. Wymiary otworów okiennych i drzwi balkonowych podane są w świetle ościeży.

NAZWA OBIEKTU	ROZBUDOWA PUBLICZNEJ SZKOŁY PODSTAWOWEJ W SZERZAWACH O SALĘ GIMNASTYCZNĄ Z NADBUDOWĄ I PRZEBUDOWĄ ISTNIEJĄCEJ SALI		
INWESTOR	GMINA PAWLÓW, PAWLÓW 56, 27-225 PAWLÓW		
ADRES OBIEKTU	261104_2 Pawłów, obr. 0028 SZERZAWY, Dz. nr. ewid. 974/4		
PRZEDMIOT	ZESTAWIENIE STOLARKI OKIENNEJ		RYS.A17
JEDNOSTKA PROJEKTOWA	ABC. USŁUGI KREŚLARSKIE I PROJEKTOWE tel. 501521298 Mgr inż. Monika Perchel Krajków 25A, 27-225 Pawłów		SKALA 1:100
ARCHITEKT	mgr inż. arch. Andrzej Papierz	110/90/WŁ	08.2021
ARCHITEKT-SPR.	mgr inż. arch. Damian Oraniec	SW-54/2009	08.2021
KONSTRUKTOR	mgr inż. Monika Perchel	SWK/0005/PWOK/07	08.2021
KONSTRUKTOR-SPR	mgr inż. Piotr Wojtan	SWK/P00K/0037/12	08.2021