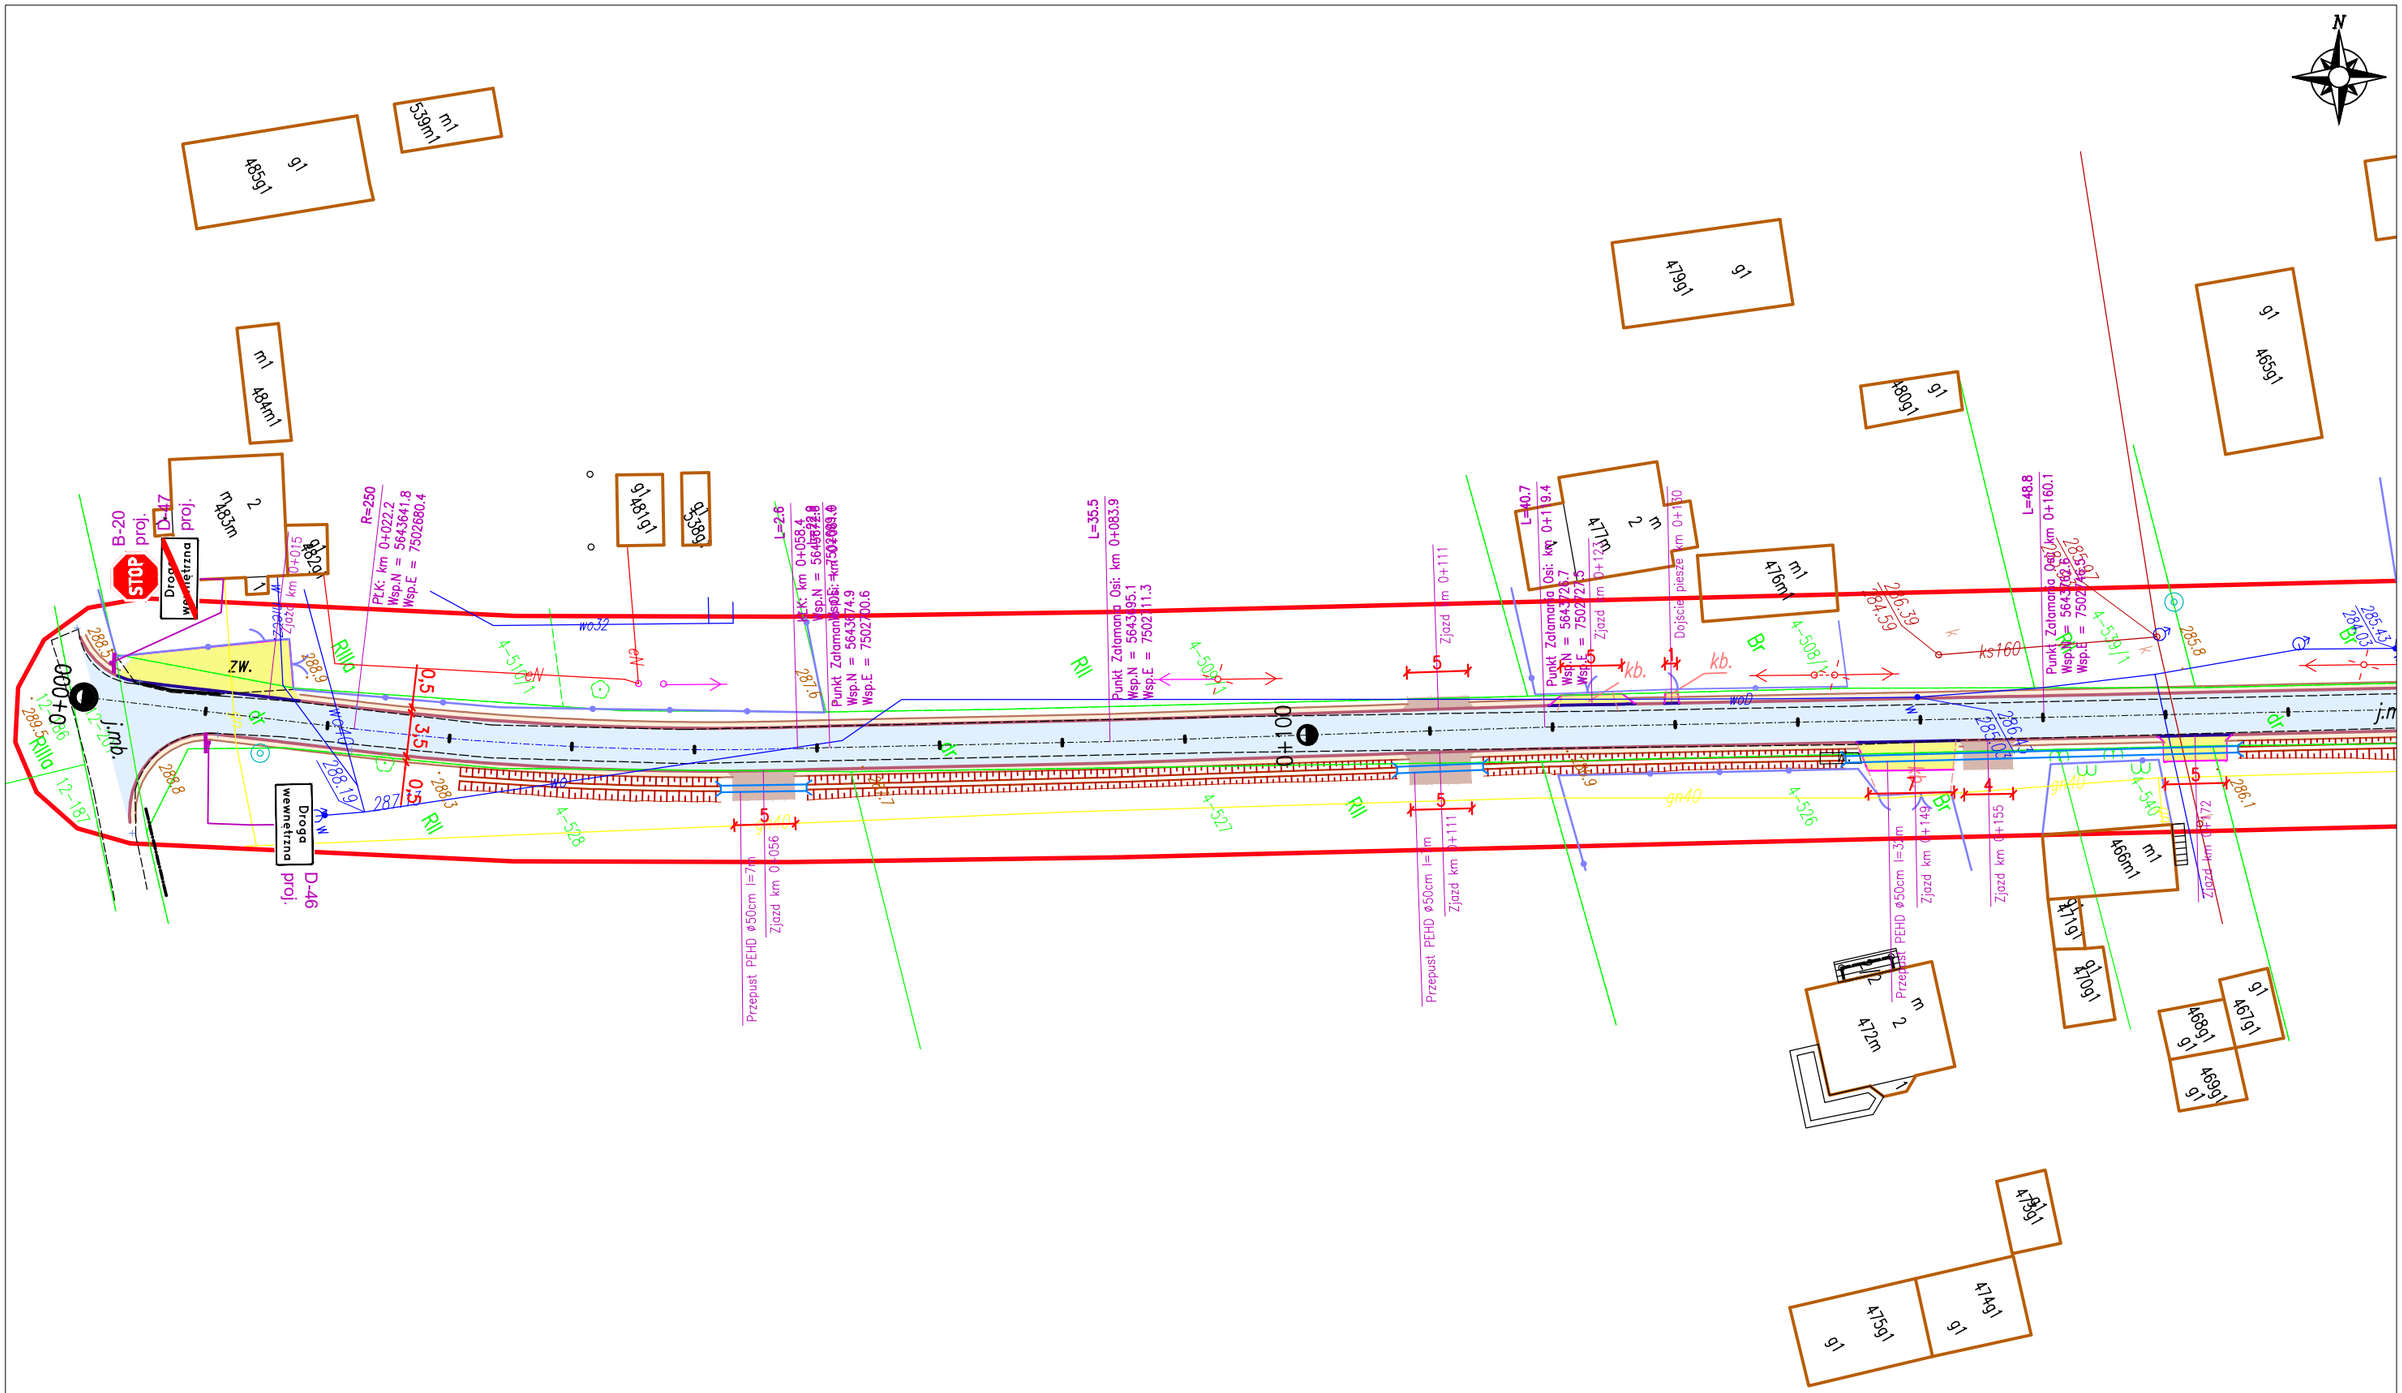

Oznaczenia graficzne:

- proj. oś drogi na prostych
- proj. oś drogi na łukach
- proj. krawędź nawierzchni jezdni
- proj. krawędź pobocza utwardzonego kruszywem
- proj. nawierzchnia jezdni
- proj. nawierzchnia poboczy o szer. 0,5m utwardzona kruszywem
- proj. nawierzchnia poboczy o szer. 0,75m z płyt Jomb
- proj. nawierzchnia zjazdów i dojść pieszych z kostki brukowej
- proj. nawierzchnia poboczy z kruszywa łamanego
- proj. dno rowu otwartego umocnionego
- proj. skarpy umocnione o nachyleniu 1:1
- proj. koryto kolejowe
- proj. krawężnik betonowy 15x30 obniżony
- proj. obrzeże betonowe 8x30

Inwestor: Gmina Pawłów Pawłów 56; 27-225 Pawłów tel. 41 272 16 14; urzad@pawlow.pl	Wykonawca: "Ajko" Artur Kręcisz ul. Sikorskiego 6; 28-200 Staszów tel. 660 381 206; artur@ajko.com.pl

Nazwa zamierzenia budowlanego:
Projekt stałej organizacji ruchu drogi wewnętrznej w miejscowosci Brzezie.

Nazwa rysunku: Plan sytuacyjny oznakowania — Skala: 1:500

Funkcja:	Imię i nazwisko:	Nr. uprawnień:	Data:	Podpis:
Projektant	Artur Kręcisz	SWK/0087/PWBD/15 w branży drogowej	08.2024	

Data opracowania: Sierpień 2024 — Nr rysunku: 2 — Nr arkusza: 1