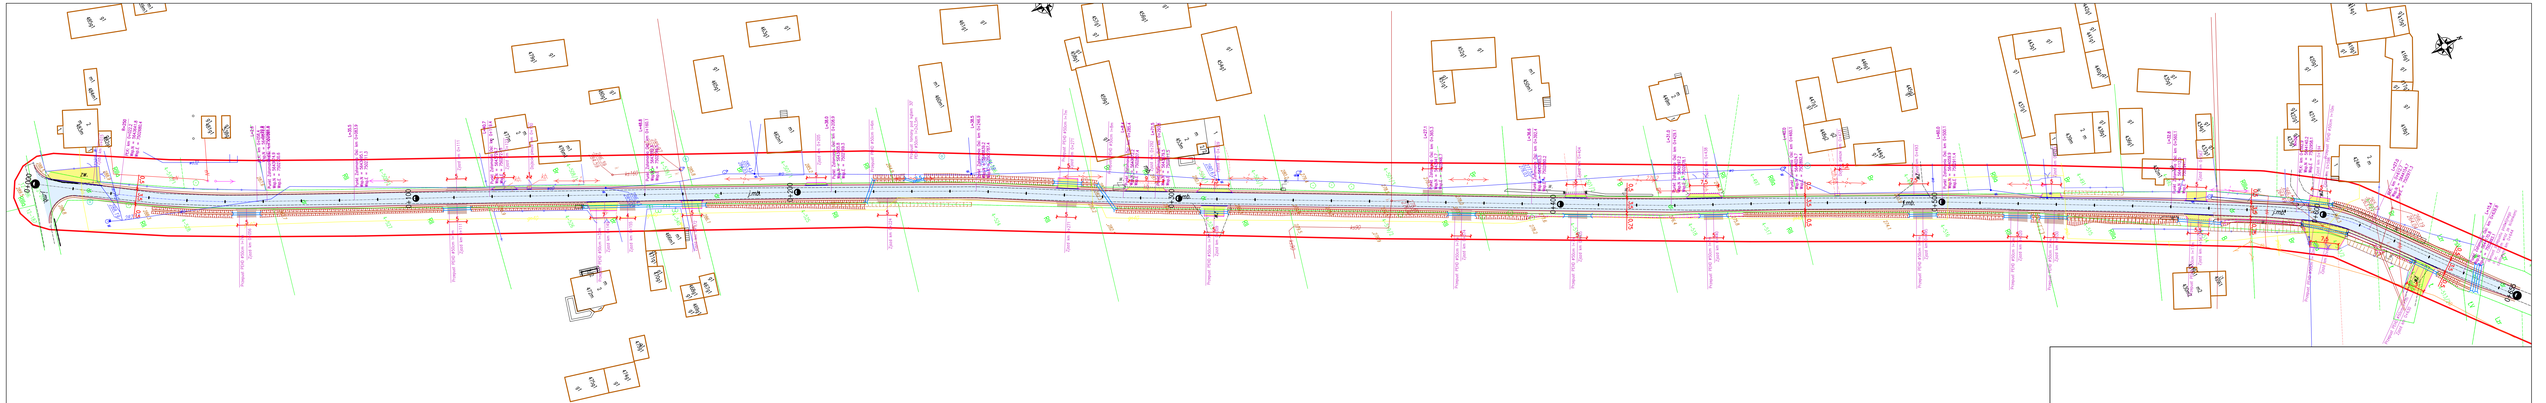

Oznaczenia graficzne:
- proj. oś drogi na prostych
- proj. oś drogi na łukach
- proj. krawędź nawierzchni jezdni
- proj. krawędź pobocza utwardzonego kruszywem
- proj. nawierzchnia jezdni
- proj. nawierzchnia pobocza o szer. 0,5m utwardzona kruszywem
- proj. nawierzchnia pobocza o szer. 0,75m z płyt Jomb
- proj. nawierzchnia zjazdów i dojść pieszych z kostki brukowej
- proj. nawierzchnia pobocza z kruszywa łamanego
- proj. dno rowu otwartego umocnionego
- proj. skarpy umocnione o nachyleniu 1:1
- proj. karyfa kolejowa
- proj. krawężnik betonowy 15x30 obniżony
- proj. obrzeże betonowe 8x30

Inwestor: Gmina Pawłów Pawłów 56, 27-225 Pawłów tel. 41 273 16 14, sprzedaj@pawlow.pl		Wykonawca: "Ajka" Artur Kręcisz ul. Sikorskiego 6, 26-200 Stanzów tel. 660 165 200, sprzedaj@ajka.com.pl	
Nazwa zamierzenia budowlanego: Przebudowa drogi w miejscowości Brzezie.			
Nazwa rysunku: Projekt zagospodarowania terenu			Skala: 1:500
Funkcja:	Imię i nazwisko:	Nr. uprawnień:	Data:	Podpis:
Projektant	Artur Kręcisz	DOLNOŚLĄSKI PRZEDSTAWICIEL ZAWODU ZAPOTRZEBOWANIA	08.2024	
Data opracowania: Sierpień 2024		Rysunek: Drogowa	Nr rysunku: 2	Nr arkusza: -