




Widok z góry

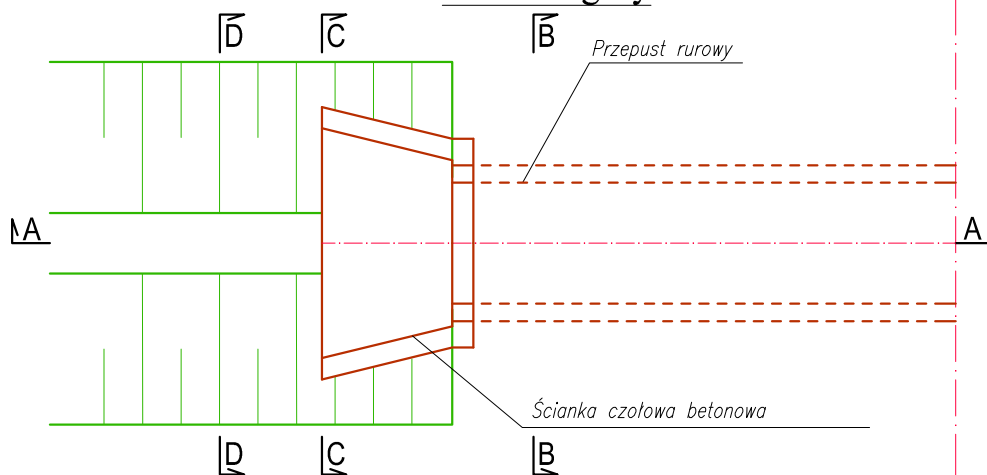


Przekrój A-A

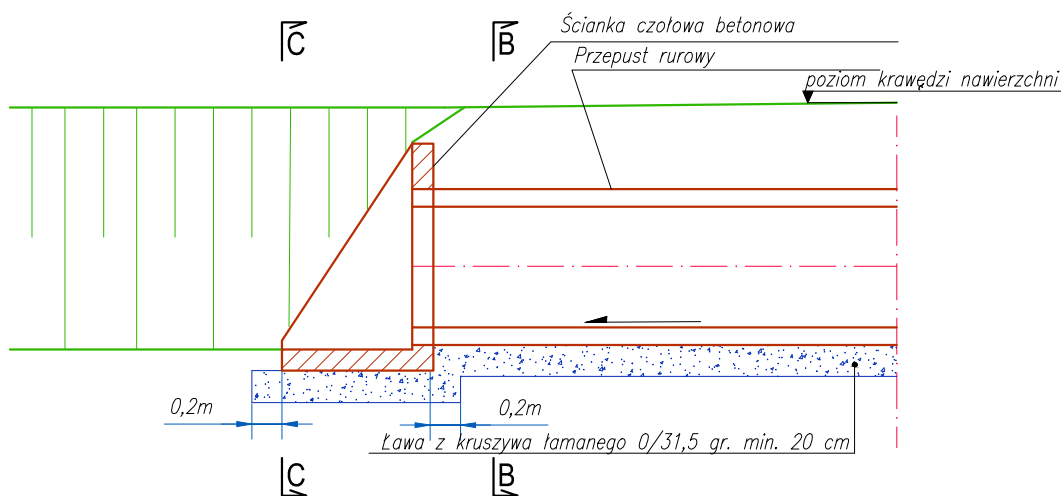

Przekrój B-B

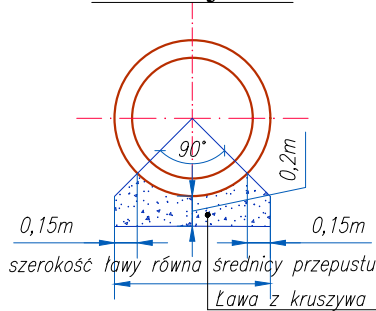

Przekrój C-C

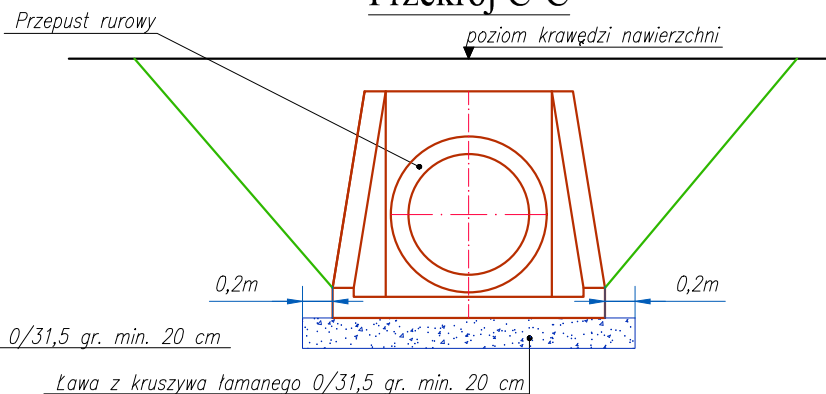

Inwestor: Gmina Pawłów Pawłów 56; 27-225 Pawłów tel. 41 272 16 14; urzad@pawlow.pl		Wykonawca: "Ajko" Artur Kręcisz ul. Sikorskiego 6; 28-200 Staszów tel. 660 381 206; artur@ajko.com.pl		
Nazwa zamierzenia budowlanego: Przebudowa drogi w miejscowości Brzezcie.				
Nazwa rysunku: Szczegóły remontu przepustów			Skala: 1:50	
Funkcja:	Imię i nazwisko:	Nr. uprawnień:	Data:	Podpis:
Projektant	Artur Kręcisz	SWK/0087/PWBD/15 w branży drogowej	08.2024	
Data opracowania: Sierpień 2024		Branża: Drogowa	Nr rysunku: 5	Nr arkusza: