



TYPOWE ROZWIĄZANIE ZJAZDU Z KOSTKI BRUKOWEJ

PRZEKRÓJ A-A

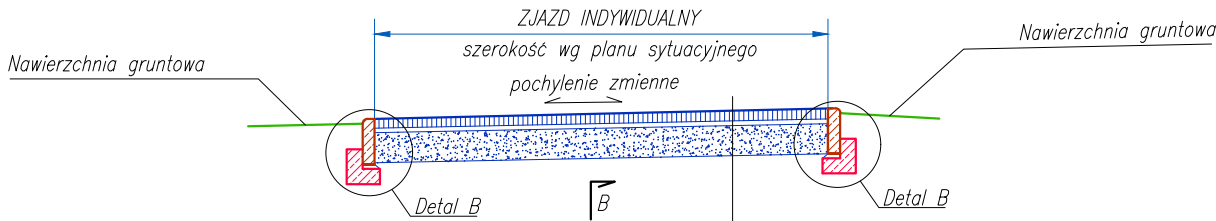

8cm	kostka brukowa betonowa
3cm	podsyпка cementowo-piaskowa 1:4
20cm	w-wa podbudowy zasadniczej z kruszywa łamanego o uziarnieniu 0/63 stabilizowanego mechanicznie układanego w korycie
21cm	w-wa gruntu stabilizowanego cementem z dowozu o Rm 2,5MPa układanego w korycie
42cm	korytowanie istniejącej nawierzchni

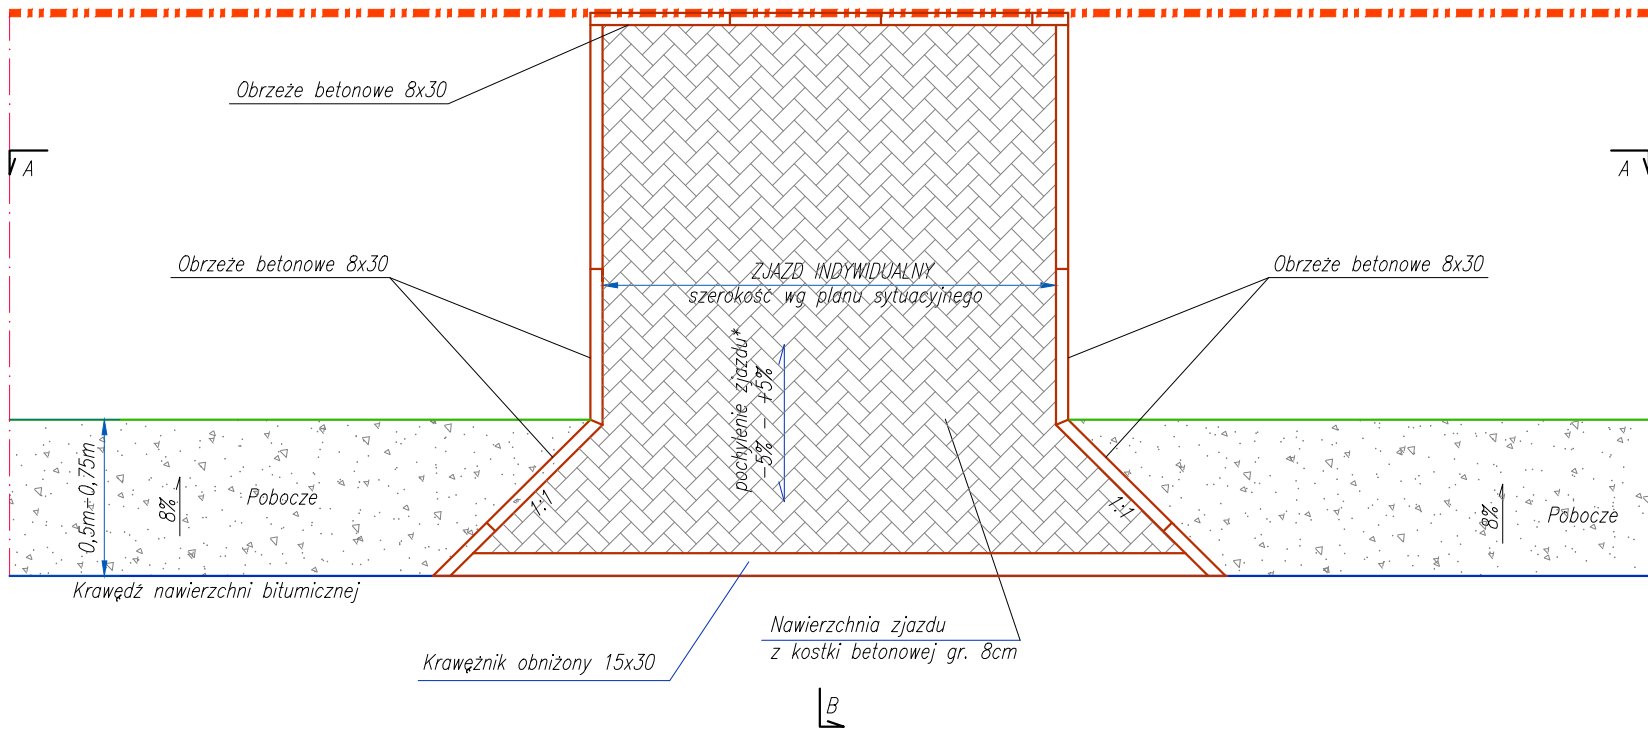

Inwestor: Gmina Pawłów Pawłów 56; 27-225 Pawłów tel. 41 272 16 14; urzadz@pawlow.pl		Wykonawca: "Ajko" Artur Kręcisz ul. Sikorskiego 6; 28-200 Staszów tel. 660 381 206; artur@ajko.com.pl		
Nazwa zamierzenia budowlanego:  Przebudowa drogi w miejscowości Brzezcie.				
Nazwa rysunku:  Szczegóły zjazd z kostki			Skala: 1:50	
Funkcja:	Imię i nazwisko:	Nr. uprawnień:	Data:	Podpis:
Projektant	Artur Kręcisz	SWK/0087/PWBD/15 w branży drogowej	08.2024	
Data opracowania:  Sierpień 2024		Branża:  Drogowa	Nr rysunku:  7	Nr arkusza: