


PRZEKRÓJ C-C
SKALA 1:25

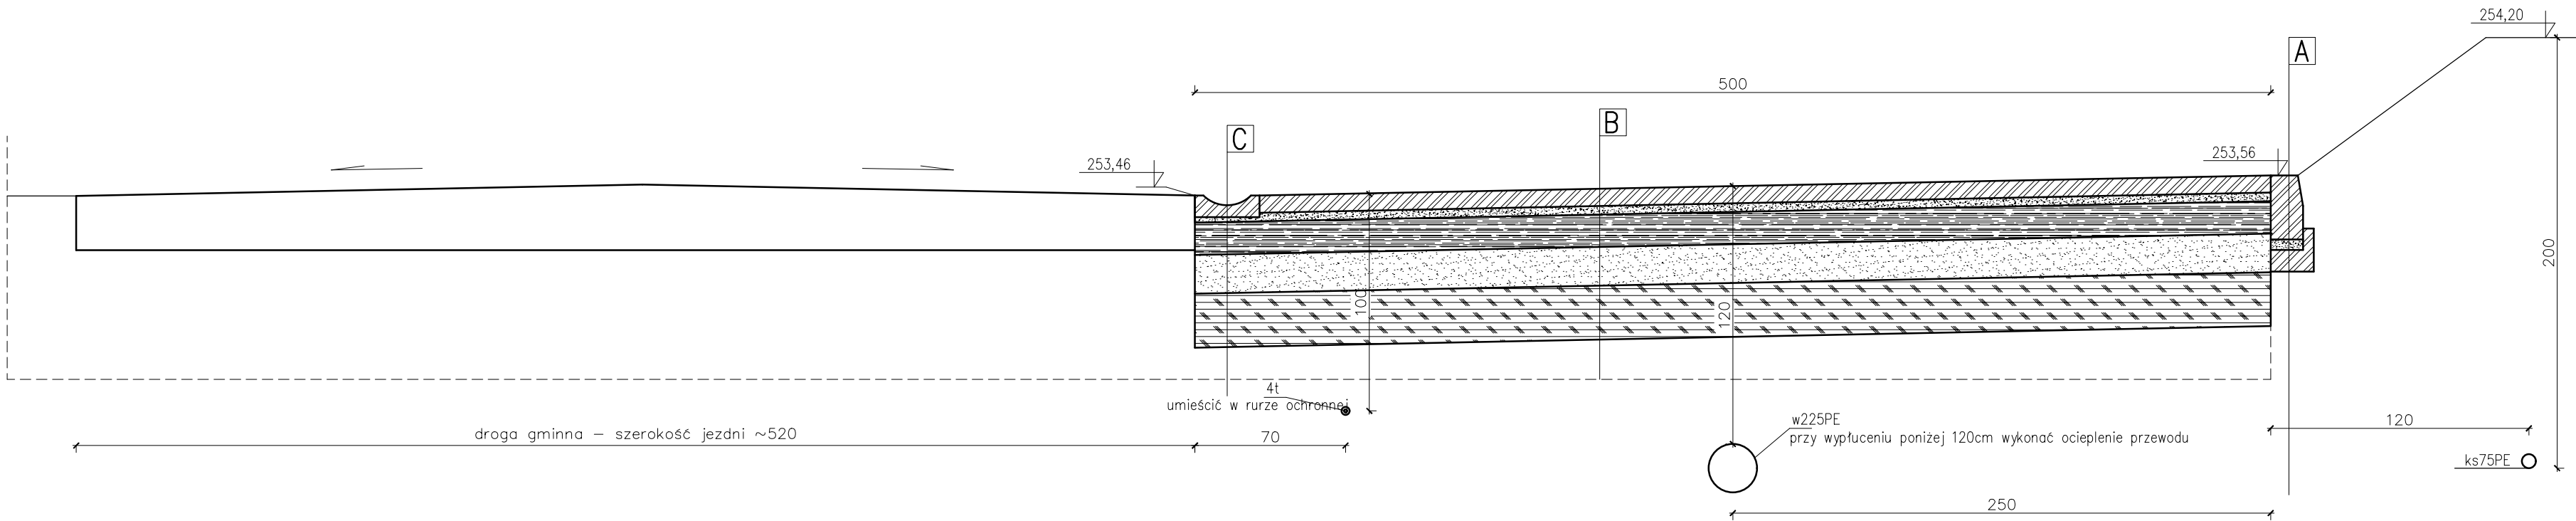

NAZWA OBIEKTU	ROZBUDOWA DRUGI GMINNEJ O MIEJSCA POSTOJOWE W ILOSCI 30 SZTUK		
INWESTOR	GMINA PAWLÓW, PAWLÓW 56, 27-225 PAWLÓW		
ADRES OBIEKTU	OBREB: 0008 GODÓW, DZ. NR EWD. 295/1, 295/3, 294/1, 294/2 JRDNOSTKA EWIDENCYJNA 261104_2 PAWLÓW		
PRZEDMIOT	PRZEKRÓJ C-C	Rys. nr A4	
JEDNOSTKA PROJEKTOWA	ABC. USŁUGI KRESLARSKIE I PROJEKTOWE Mgr inż. Monika Perchel Kraków 25A, 27-225 Pawłów 501 521 298	SKALA 1:25	
PROJEKTANT	mgr inż. D. Mosiołek	SWK/0041/POOD/08	02.2024
KONSTRUKTOR	mgr inż. M. Perchel	SWK/0005/PWOK/07	02.2024