



PRZEKRÓJ A-A

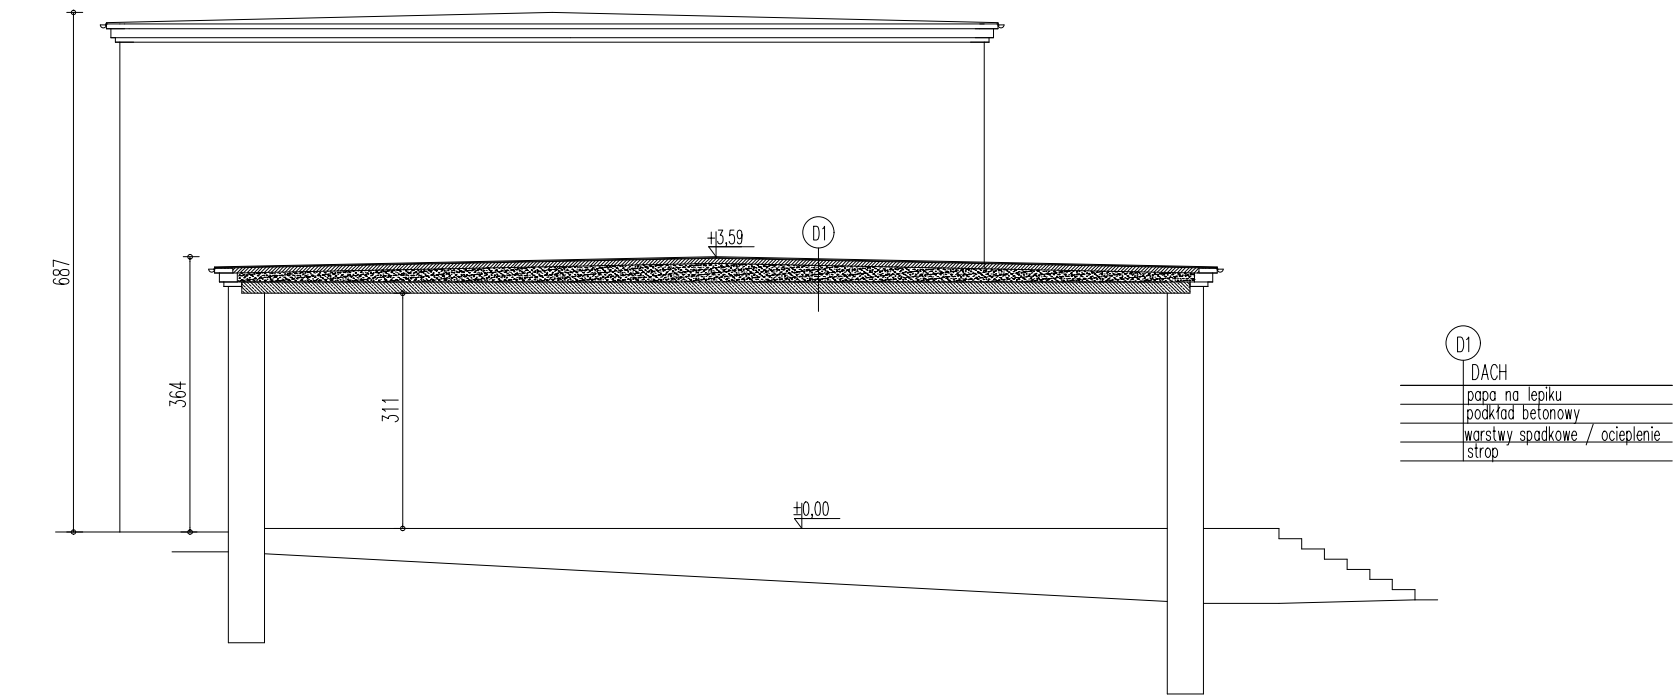

PRZEKRÓJ B-B

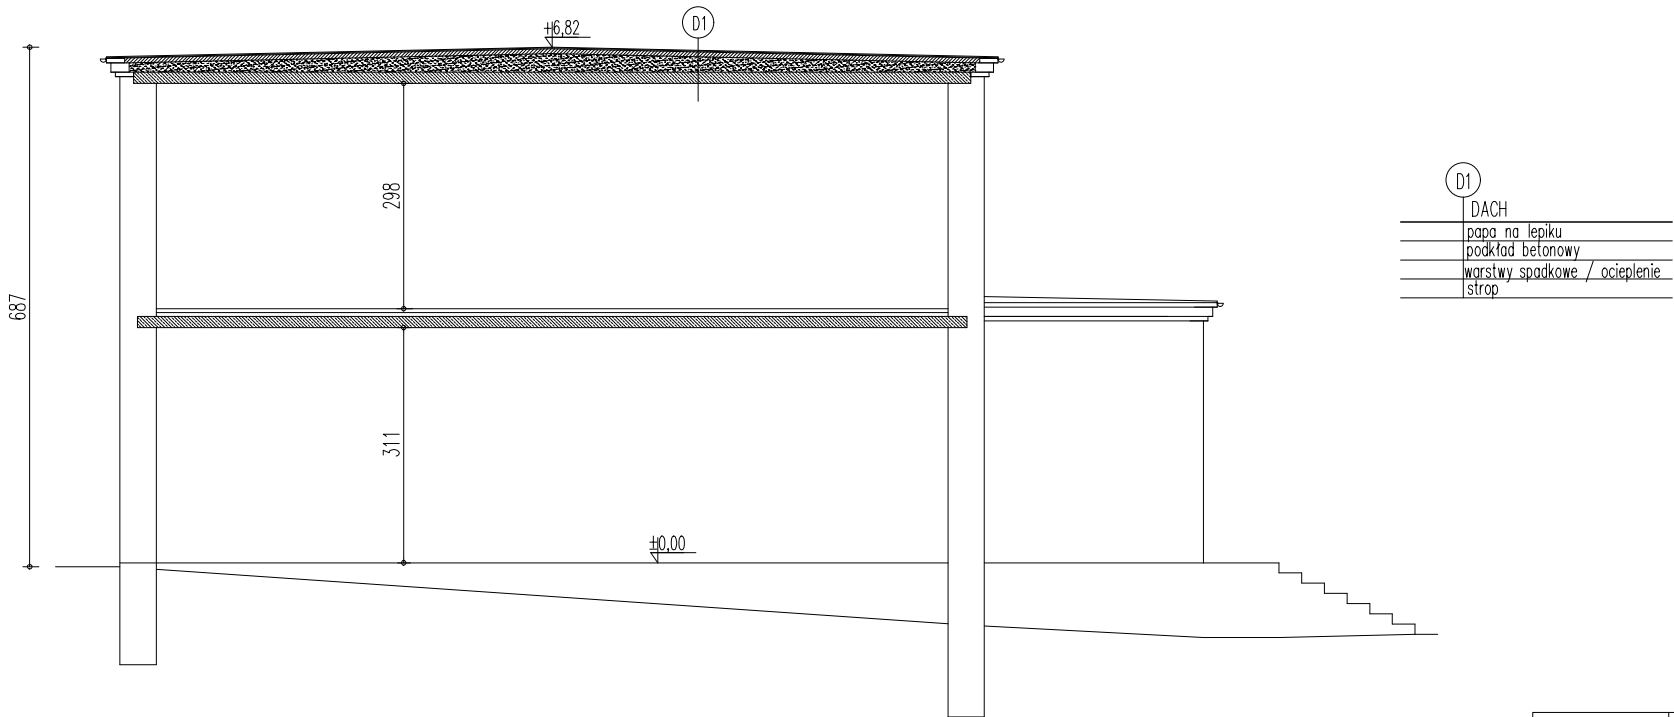

| | | |
|----------------------|---|----------------|
| NAZWA OBIEKTU | NADBUDOWA BUDYNKU PO BYŁEJ SZKOLE PODSTAWOWEJ W ŚWIŚLINIE ZWIĄZANA ZE ZMIANĄ KONSTRUKCJI DACHU | |
| INWESTOR | GMINA PAWŁÓW, PAWŁÓW 56, 27-225 PAWŁÓW | |
| ADRES OBIEKTU | dz. nr ew. 224/2, Jed. ewid. 261104_2 Pawłów, Obr. 0030 ŚWIŚLINA | |
| PRZEDMIOT | PRZEKROJE – INWENTARYZACJA | RYS.12 |
| JEDNOSTKA PROJEKTOWA | ABC. USŁUGI KREŚLARSKIE I PROJEKTOWE tel. 501521298 Mgr inż. Monika Perchel Krajków 25A, 27-225 Pawłów | SKALA 1:100 |
| ARCHITEKT | mgr inż. arch. Andrzej Papierz, upr. nr ewid. 110/90/WŁ | 03.2026 |