



GZÓZ W PAWŁOWIE
-INWENTARYZACJA
-elewacja wschodnia
SKALA 1:100

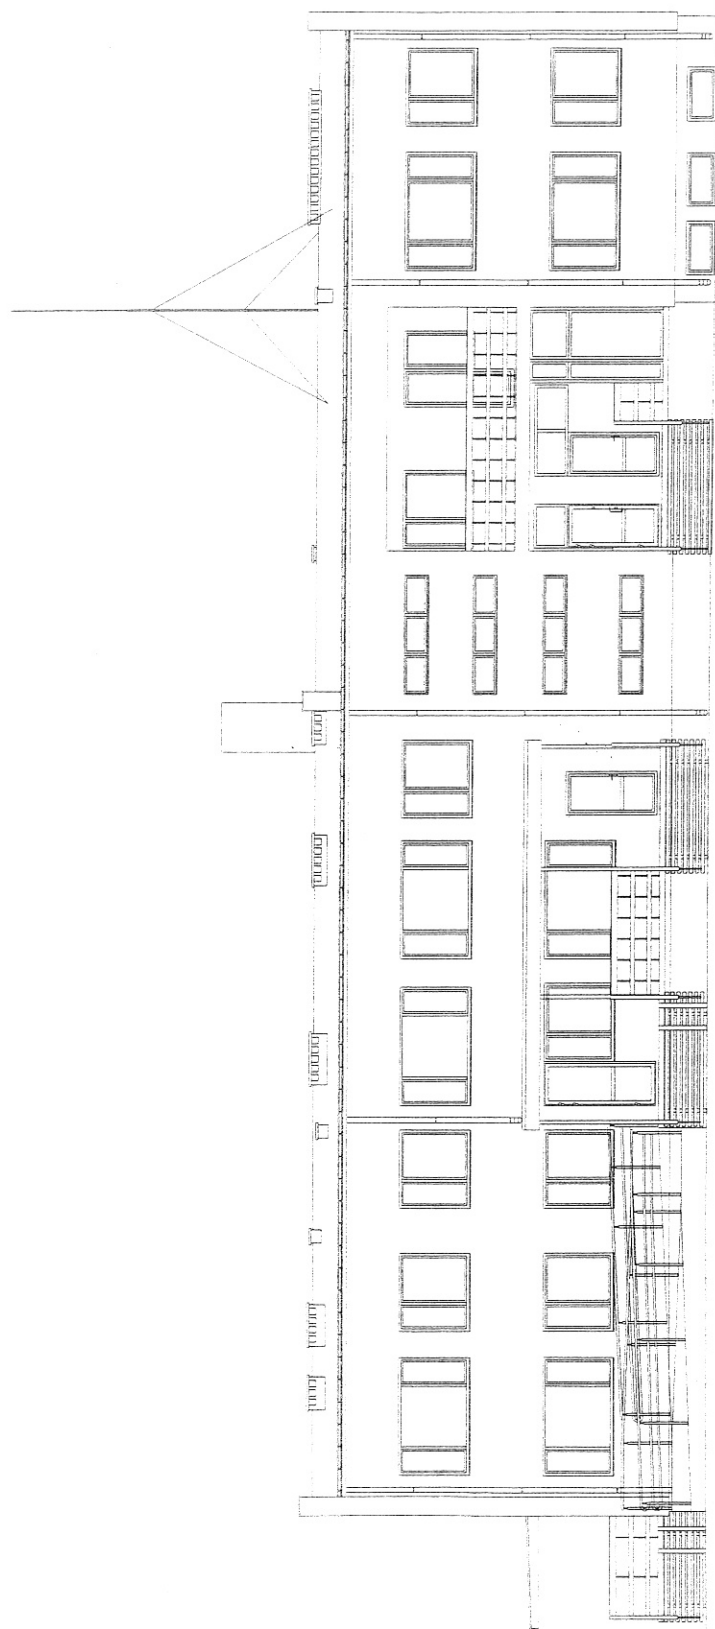


Elewacja wschodnia

GZÓZ W PAWŁOWIE
-INWENTARYZACJA
-elewacja zachodnia
SKALA 1:100

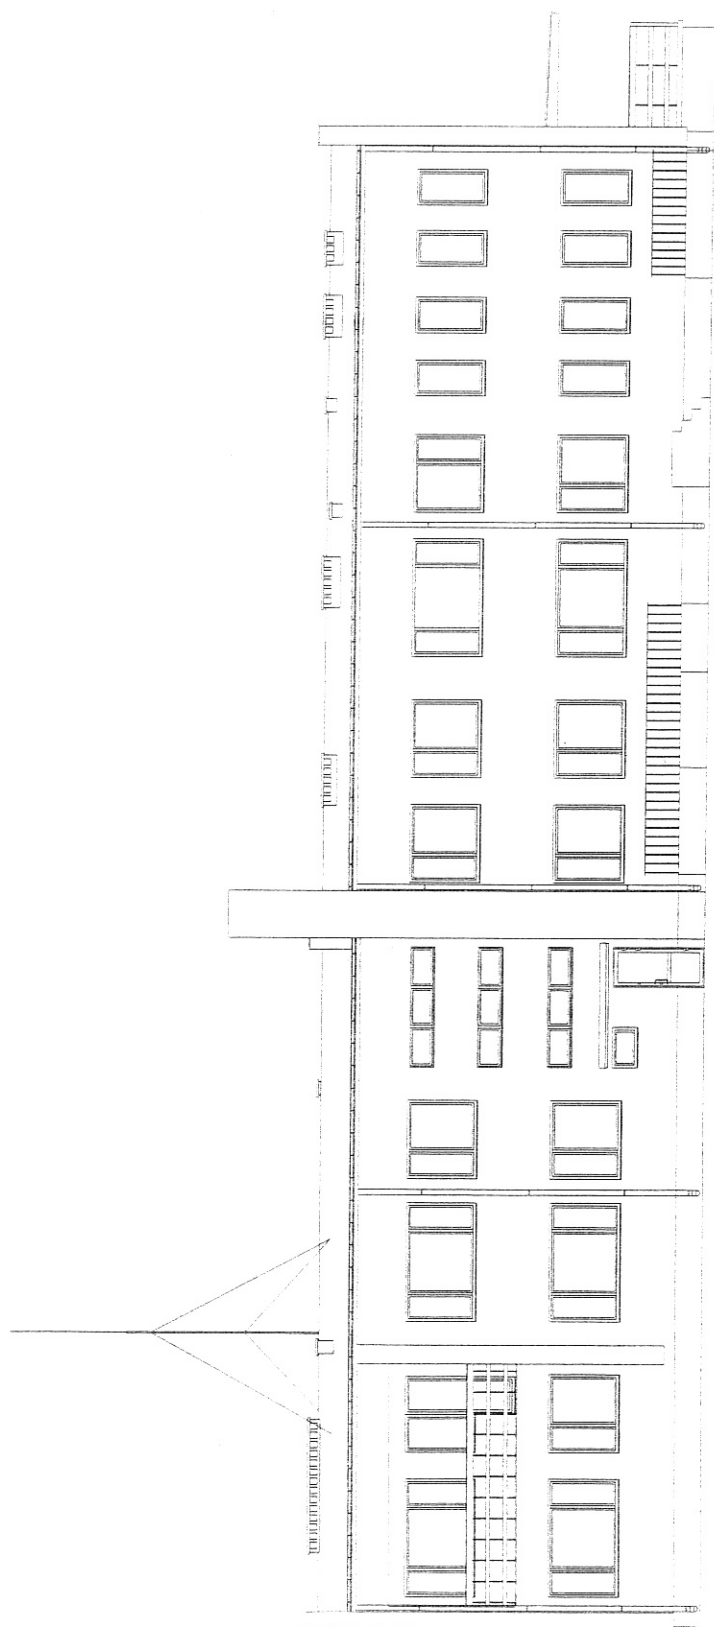


Elewacja zachodnia

GZÓZ W
PAWŁOWIE
-INWENTARYZACJA
-elewacja północna
SKALA 1:100

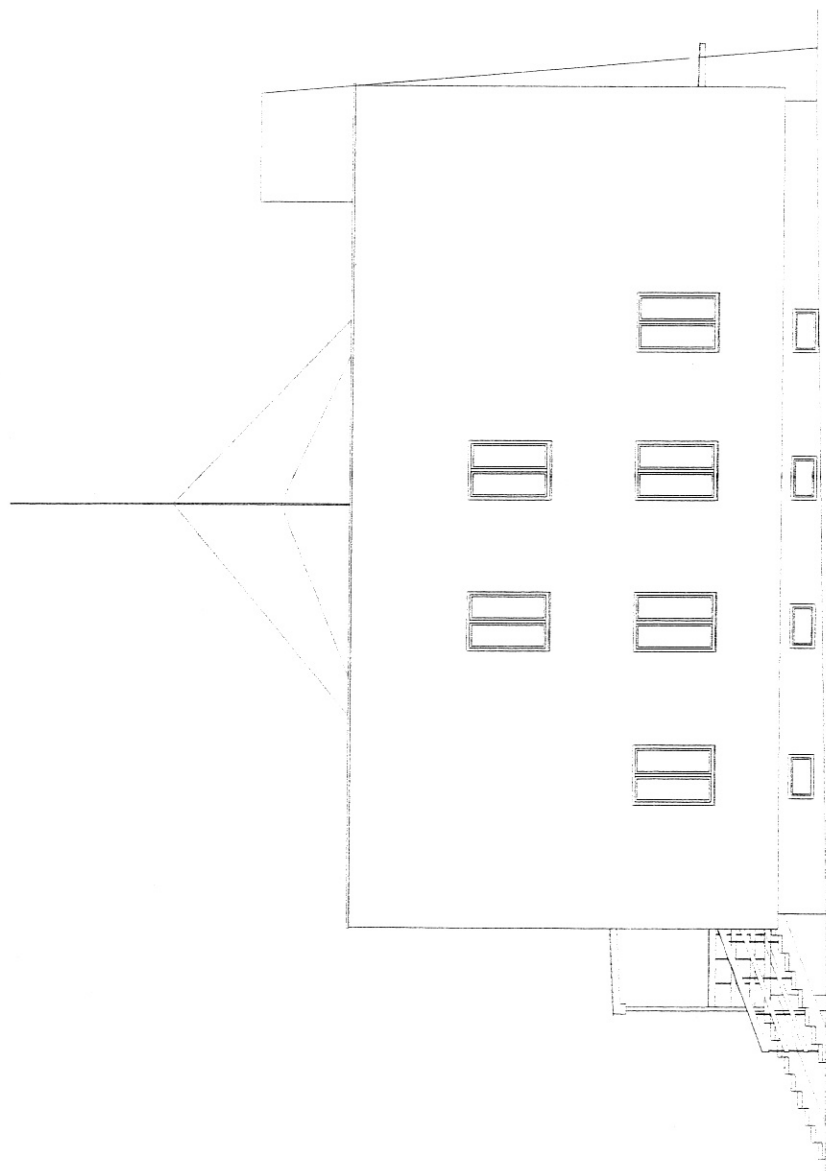

Elewacja północna

GZÓZ W PAWŁOWIE
-INWENTARYZACJA
-elewacja południowa
SKALA 1:100

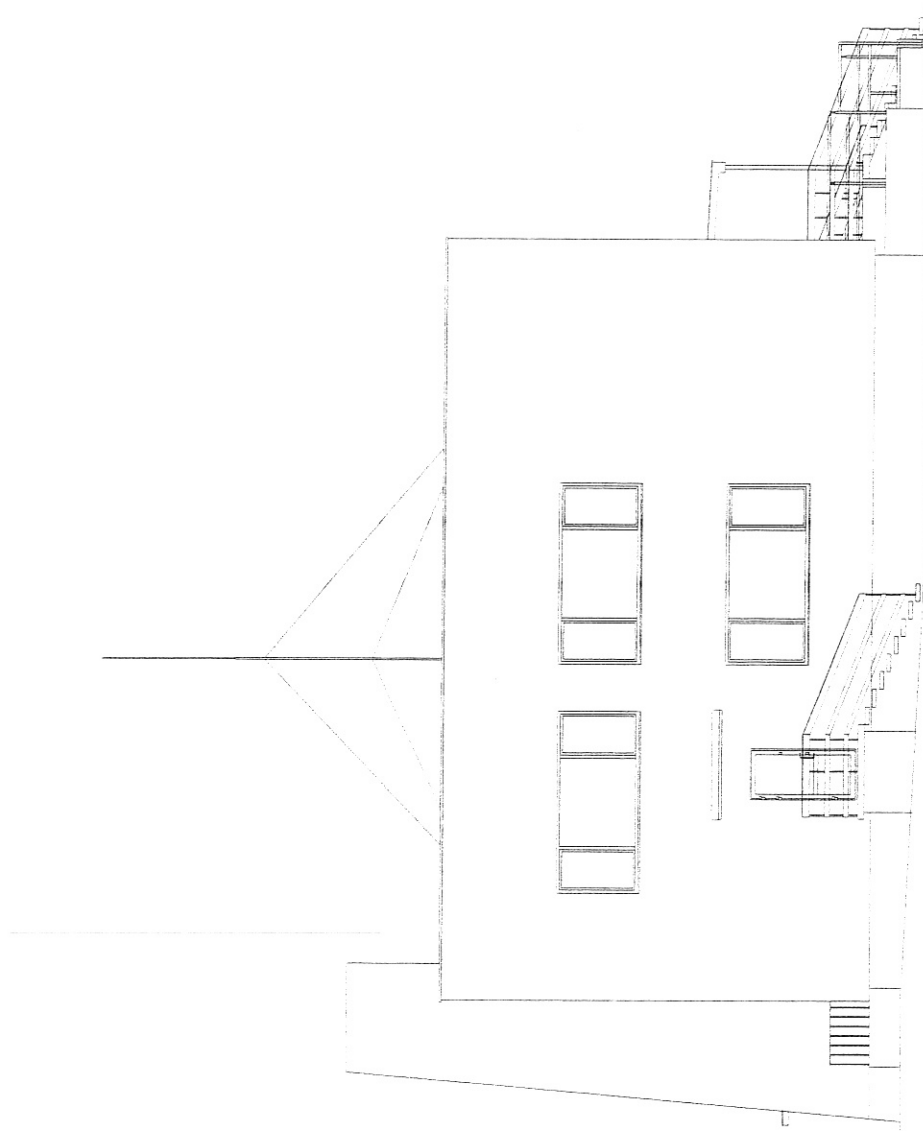

Elewacja południowa