


RZUT FUNDAMENTÓW.

1:100

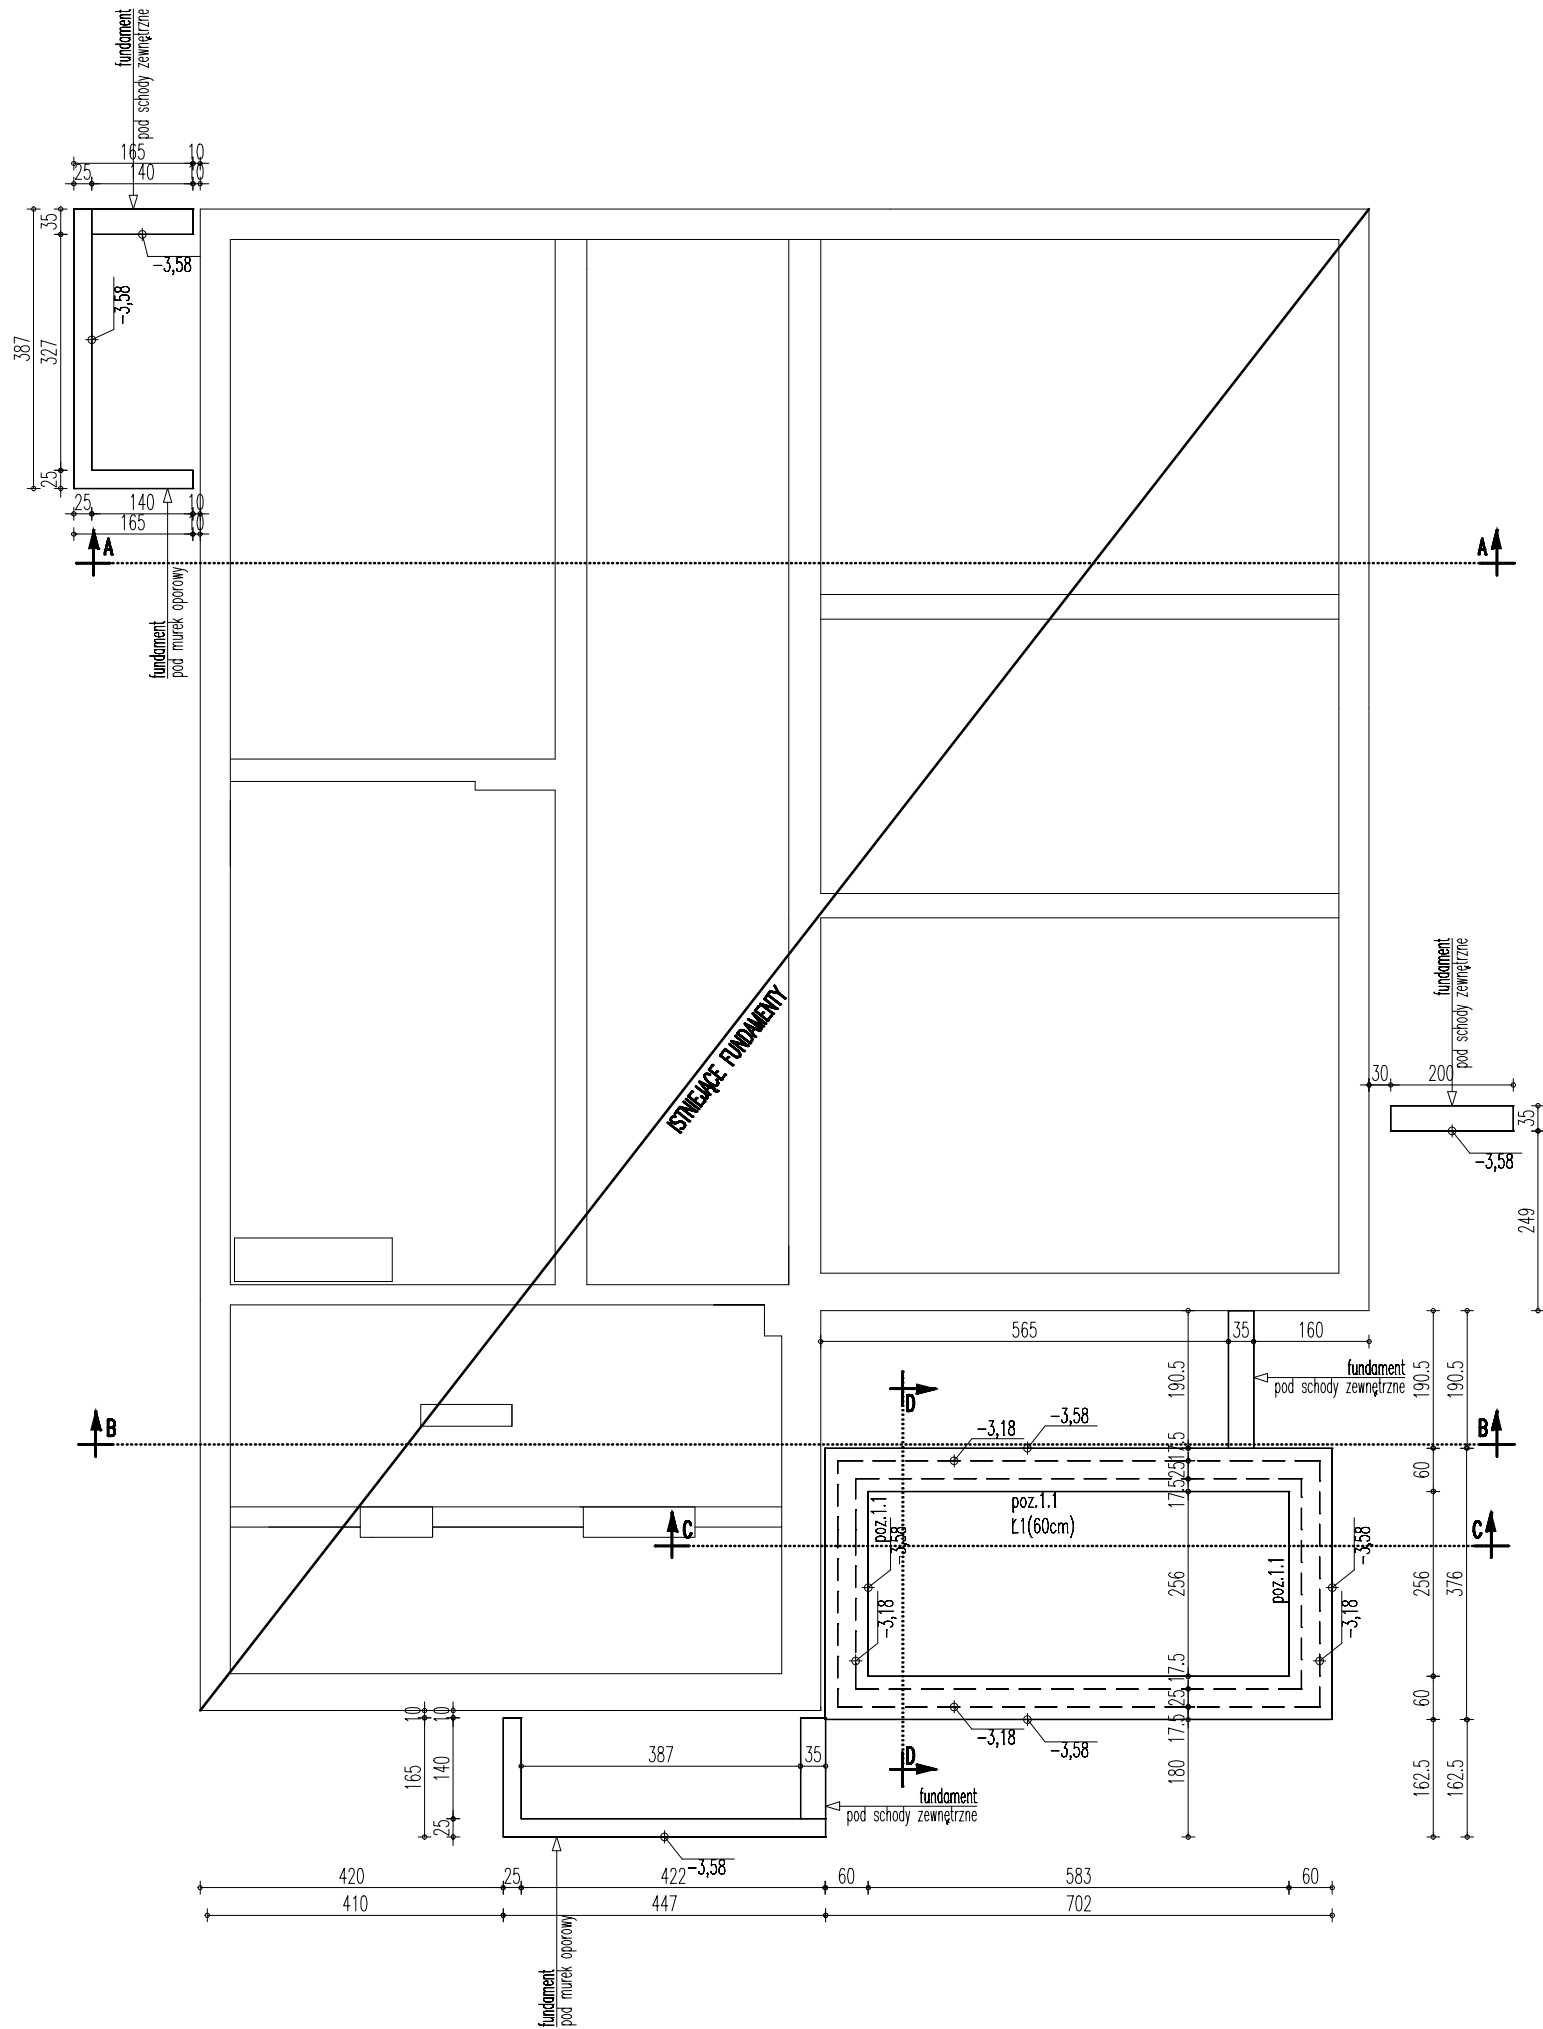

UWAGA! WSZYSTKIE WYMIARY SPRAWDZIĆ W NATURZE

1. W sprawach nieokreślonych dokumentacją obowiązującą:
- warunki techniczne wykonania i odbioru robót budowlano-montazowych
  - normy Polskiego Komitetu Normalizacyjnego
  - instrukcje, wytyczne, świadectwa dopuszczenia, atesty Instytutu Techniki Budowlanej
  - warunki techniczne producentów i dostawców materiałów budowlano-instalacyjnych.

Beton – C20/25  
Stal zbrojeniowa – A-III (34GS)  
Stal strzemion – A-I (St3S)  
Otulina – 50mm  
Izolacja pionowa – emulsja asfaltowa gr.min.2mm  
Izolacja pozioma – 2x papa/lepik  
Chudy beton – C8/10 gr. min.100mm  
Poziom posadowienia – (-3,58m) – poziom posadowienia należy skorygować po wykonaniu odkrywek fundamentów budynku w części istniejącej

- UWAGA!
1. Wszystkie fundamenty należy wykonać na warstwie betonu podkładowego C8/10 gr. min. 10cm.
  2. Zbrojenie ław fundamentowych na długości należy łączyć na zakład min. 100cm. Połączenia te powinny być względem siebie przesunięte. Pręty kotwić w ławach poprzecznych.
  3. Wszystkie powierzchnie betonowe stykające się z gruntem należy izolować 2x emulsją asfaltową, do gr. min. 2mm.
  4. Posadowienie na nienaruszonym gruncie.
  5. Ze stóp fundamentowych wypuścić zbrojenie słupów-wg rys. konstrukcyjnych.

| NAZWA OBIEKTU        | ZMIANA SPOSOBU UŻYTKOWANIA BUDYNKU BYŁEJ SZKOŁY PODSTAWOWEJ NA BUDYNEK SŁUŻBY ZDROWIA WRAZ Z JEGO ROZBUDOWĄ I PRZEBUDOWĄ |                |
|----------------------|---|----------------|
| INWESTOR             | GMINA PAWLÓW, PAWLÓW 56, 27-225 PAWLÓW                                                                                   |                |
| ADRES OBIEKTU        | dz. nr ew. 181/3, 182, 183/2, Jed. ewid. 261104_2 PAWLÓW, Obr. 0002 STARY BOSTÓW                                         |                |
| PRZEDMIOT            | RZUT FUNDAMENTÓW   | rys. A12       |
| JEDNOSTKA PROJEKTOWA | ABC. USŁUGI KREŚLARSKIE I PROJEKTOWE tel. 501521298<br>Mgr inż. Monika Perchel Krajków 25A, 27-225 Pawłów                | SKALA<br>1:100 |
| ARCHITEKT            | mgr inż. arch. Andrzej Papierz, upr. nr ewid. 110/90/WŁ                                                                  | 02.2023        |
| ARCHITEKT – SPR.     | mgr inż. arch. Anna Szczerba, upr. nr ewid. 309/SWOKK/2018                                                               | 02.2023        |