


PRZEKRÓJ PIONOWY A-A.
1:100

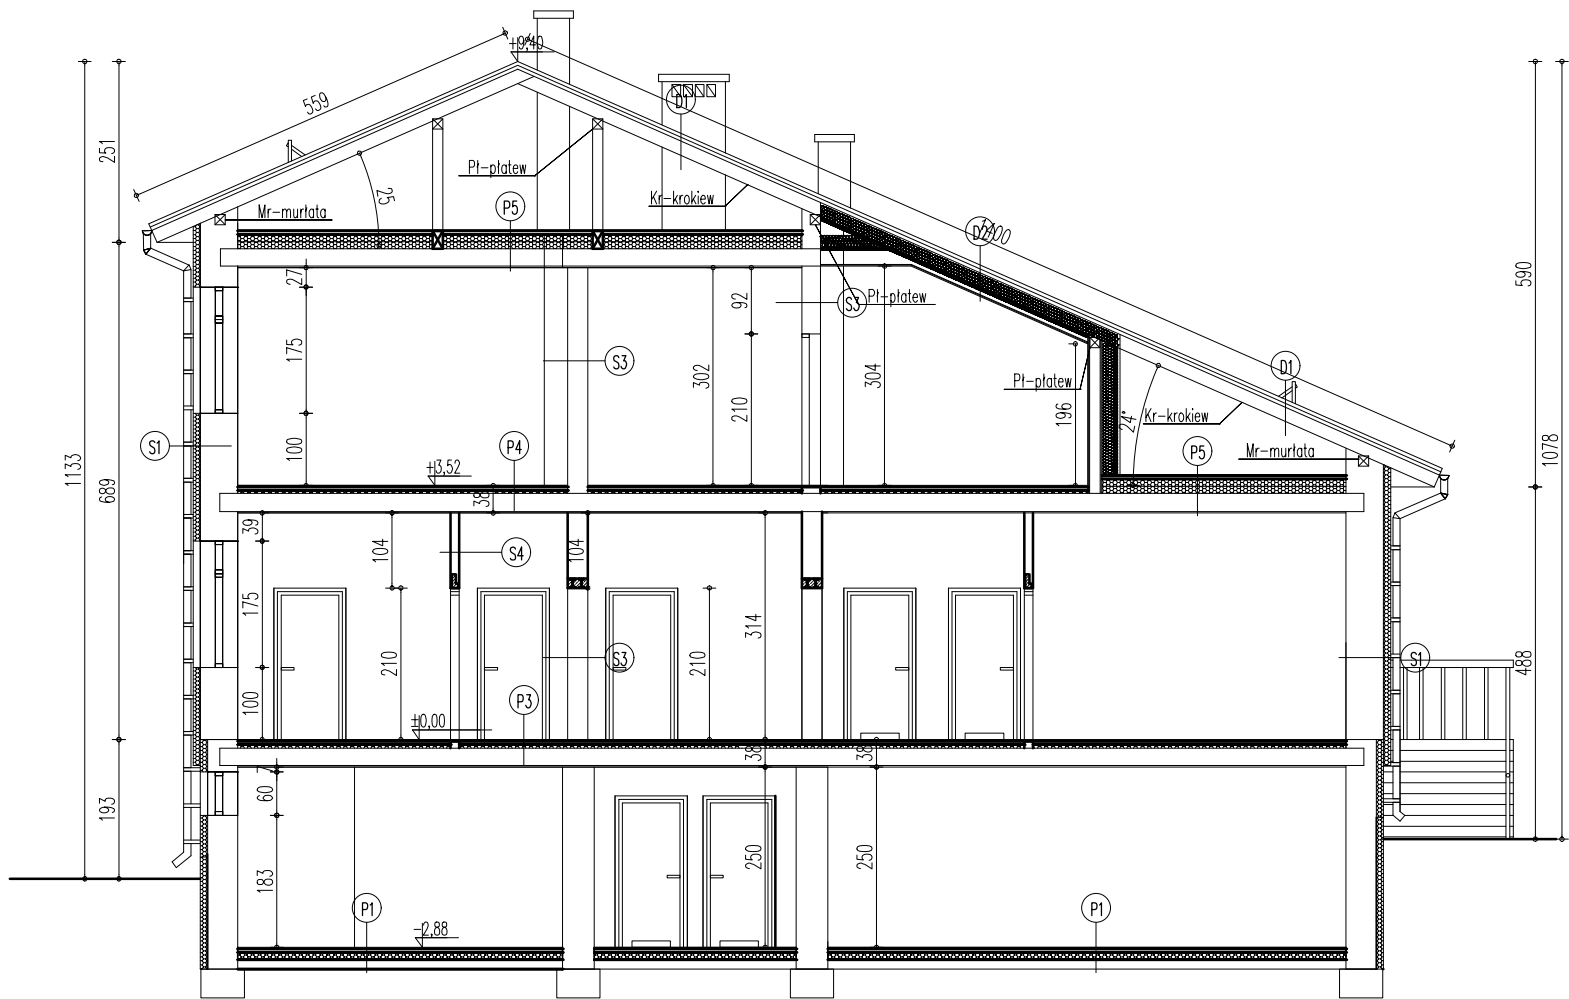

S1	ŚCIANA ZEWNĘTRZNA
1,2	tynek systemowy na siatce
10,0	styropian EPS 80 $\lambda=0,033$
1,2	tynek systemowy na siatce
5,0	styropian
12,0	cegła silikatowa
5,0	styropian + pustka
25,0	cegła silikatowa
2,0	tynek cementowo-wapienny

S2	ŚCIANA ZEWNĘTRZNA
1,2	tynek systemowy na siatce
10,0	styropian EPS /XPS 80 $\lambda=0,033$
1,2	tynek systemowy na siatce
38,0	blocek betonowy
2,0	tynek cementowo-wapienny

S3	ŚCIANA WEWNĘTRZNA NOŚNA
1,5	tynek cementowo-wapienny
25,0	cegła silikatowa
1,5	tynek cementowo-wapienny

S4	ŚCIANA WEWNĘTRZNA DZIAŁOWA
1,0	tynek cementowo-wapienny
12,0	pustak gazobetonowy
1,0	tynek cementowo-wapienny

D1	DACH
	blacha płaska na rąbek
	membrana
1,8	plyta OSB 18mm
4,0	kontrłata drewniana 4/6cm
	folia paroprzepuszczalna
	krokiew

D2	DACH
	blacha płaska na rąbek
	membrana
1,8	plyta OSB 18mm
4,0	kontrłata drewniana 4/6cm
	folia paroprzepuszczalna
	krokiew
25,0	włna mineralna $\lambda=0,033$
2,5	2 x plyta g-ki

P1	PODŁOGA NA GRUNCIE
2,0	plytki ceramiczne
5,0	wylewka cementowa zbrojona
	paroizolacja
10,0	styropian EPS 100 $\lambda=0,033$
	izolacja przeciwwilgociowa
	-2x papa termozgrzewalna
	wylewka betonowa
	podsyпка żwirowa

P3	STROP NAD SUTERYNAMI
	plytki ceramiczne / wykładzina typu TARKET
5,0	wylewka betonowa
5,0	styropian EPS 100 $\lambda=0,033$
	folia polietylenowa
	strop Kleina
	tynek cementowo-wapienny

P4	STROP NAD PARTEREM
	plytki ceramiczne / wykładzina typu TARKET
5,0	wylewka betonowa
4,0	styropian EPS 100 $\lambda=0,033$
	folia polietylenowa
	strop Kleina
	tynek cementowo-wapienny

P5	STROP NAD PIĘTREM
5,0	wylewka betonowa
20,0	styropian EPS 80 $\lambda=0,033$
	folia polietylenowa
	strop Kleina
	tynek cementowo-wapienny

NAZWA OBIEKTU	ZMIANA SPOSOBU UŻYTKOWANIA BUDYNKU BYŁEJ SZKOŁY PODSTAWOWEJ NA BUDYNEK SŁUŻBY ZDROWIA WRAZ Z JEGO ROZBUDOWĄ I PRZEBUDOWĄ	
INWESTOR	GMINA PAWLÓW, PAWLÓW 56, 27-225 PAWLÓW	
ADRES OBIEKTU	dz. nr ew. 181/3, 182, 183/2, Jed. ewid. 261104_2 PAWLÓW, Obr. 0002 STARY BOSTÓW	
PRZEDMIOT	PRZEKRÓJ A-A	rys. A4
JEDNOSTKA PROJEKTOWA	ABC. USŁUGI KREŚLARSKIE I PROJEKTOWE tel. 501521298 Mgr inż. Monika Perchel Krajów 25A, 27-225 Pawłów	SKALA 1:100
ARCHITEKT	mgr inż. arch. Andrzej Papierz, upr. nr ewid. 110/90/WŁ	02.2023
ARCHITEKT – SPR.	mgr inż. arch. Anna Szczurba, upr. nr ewid. 309/SWOKK/2018	02.2023