


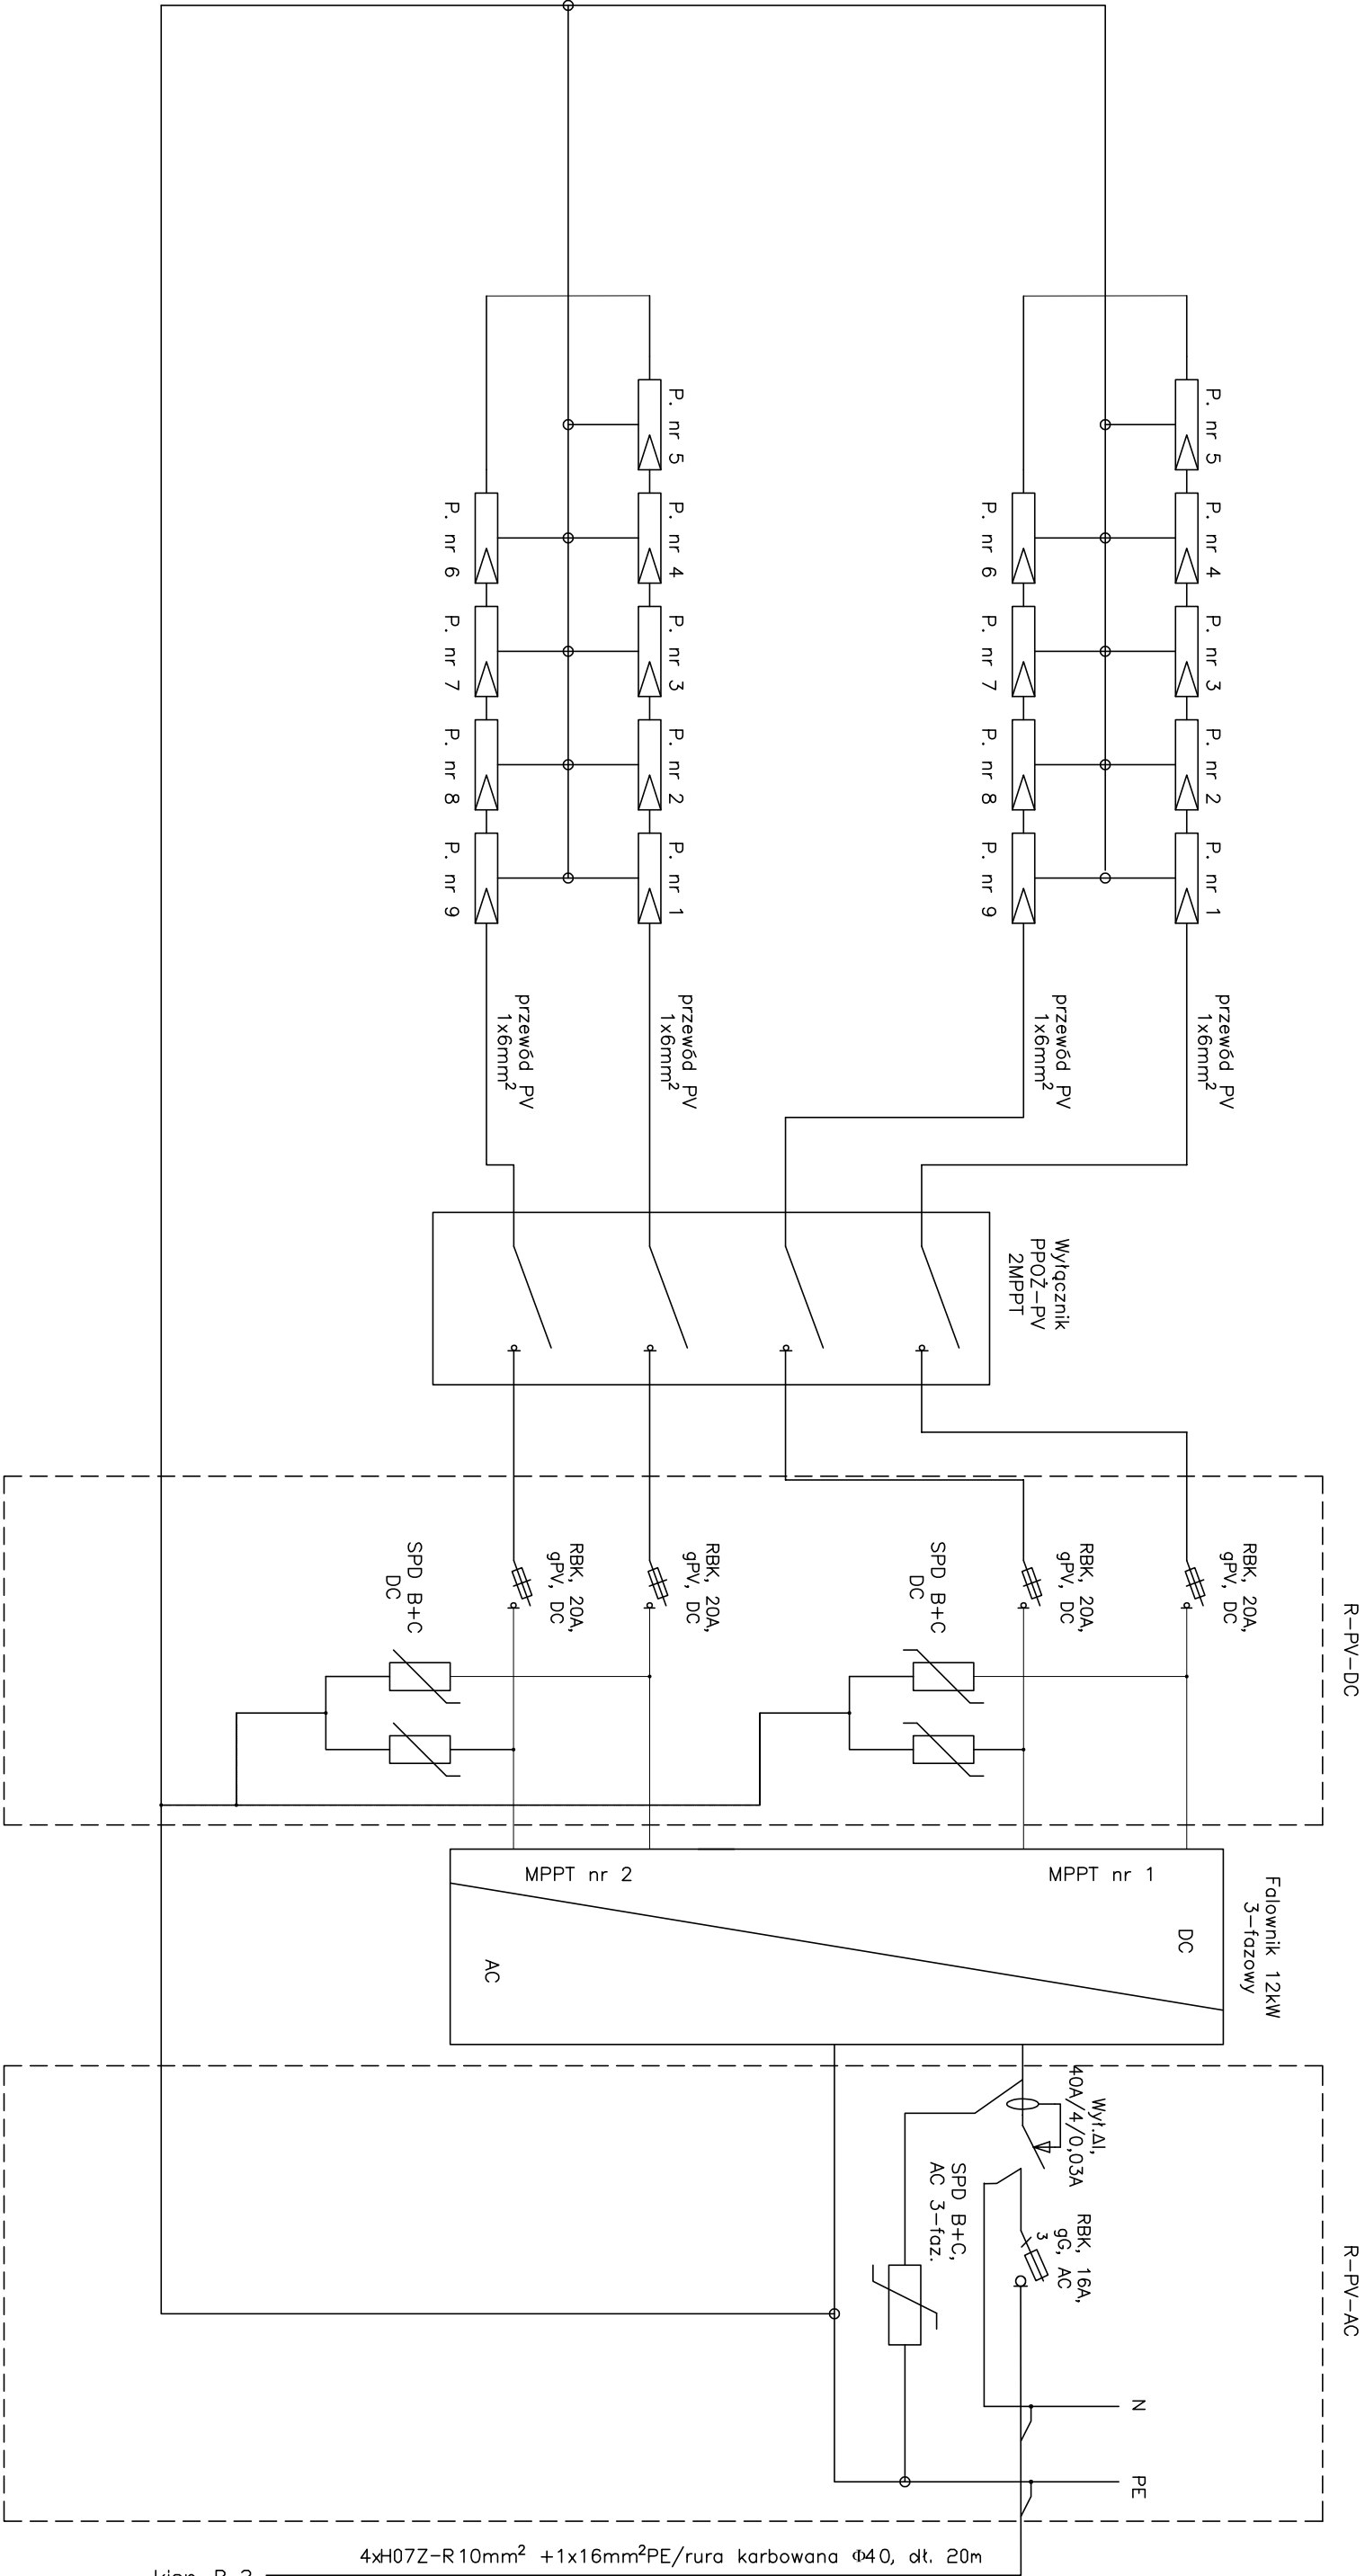

LEGENDA

Panel fotowoltaiczny monokrystaliczny o mocy 550Wp

NAZWA OBIEKTU		ZMIANA SPOSOBU UŻYTKOWANIA BUDYNKU BYŁEJ SZKOŁY POSTAWIONEJ NA BUDNIEK SŁUŻBY ZDROWIA WRAZ Z JEJĄ ROZBUDOWĄ I PRZEBUDOWĄ	
INWESTOR		GMINA PANKÓW, PANKÓW 56, 27-225 PANKÓW	
ADRES OBIEKTU		dz. nr ew. 181/3, 182, 183/2, Jed. ewid. 261104, 2 PANKÓW, Obr. 0002 STARY BOSTÓW	
PRZEDMIOT		SCHEMAT IDEOWY INSTALACJI FOTOWOLTAICZNEJ, ROZDZIENICA R-PV	
JEDNOSTKA PROJEKTOWA		ABC, USŁUGI KREŚLARSKIE I PROJEKTOWE tel. 501521298 Mgr inż. Monika Perchiel Krojów 25A, 27-225 Panków	
PROJEKTANT		mgr inż. Jacek Nowak upr. nr ewid. SMK/0128/PMBE/17	
SPRACOWUJĄCY		mgr inż. Robert Angulo, upr. nr ewid. SMK/0237/PBE/16	
		SKALA -	
		02.2023	
		02.2023	