


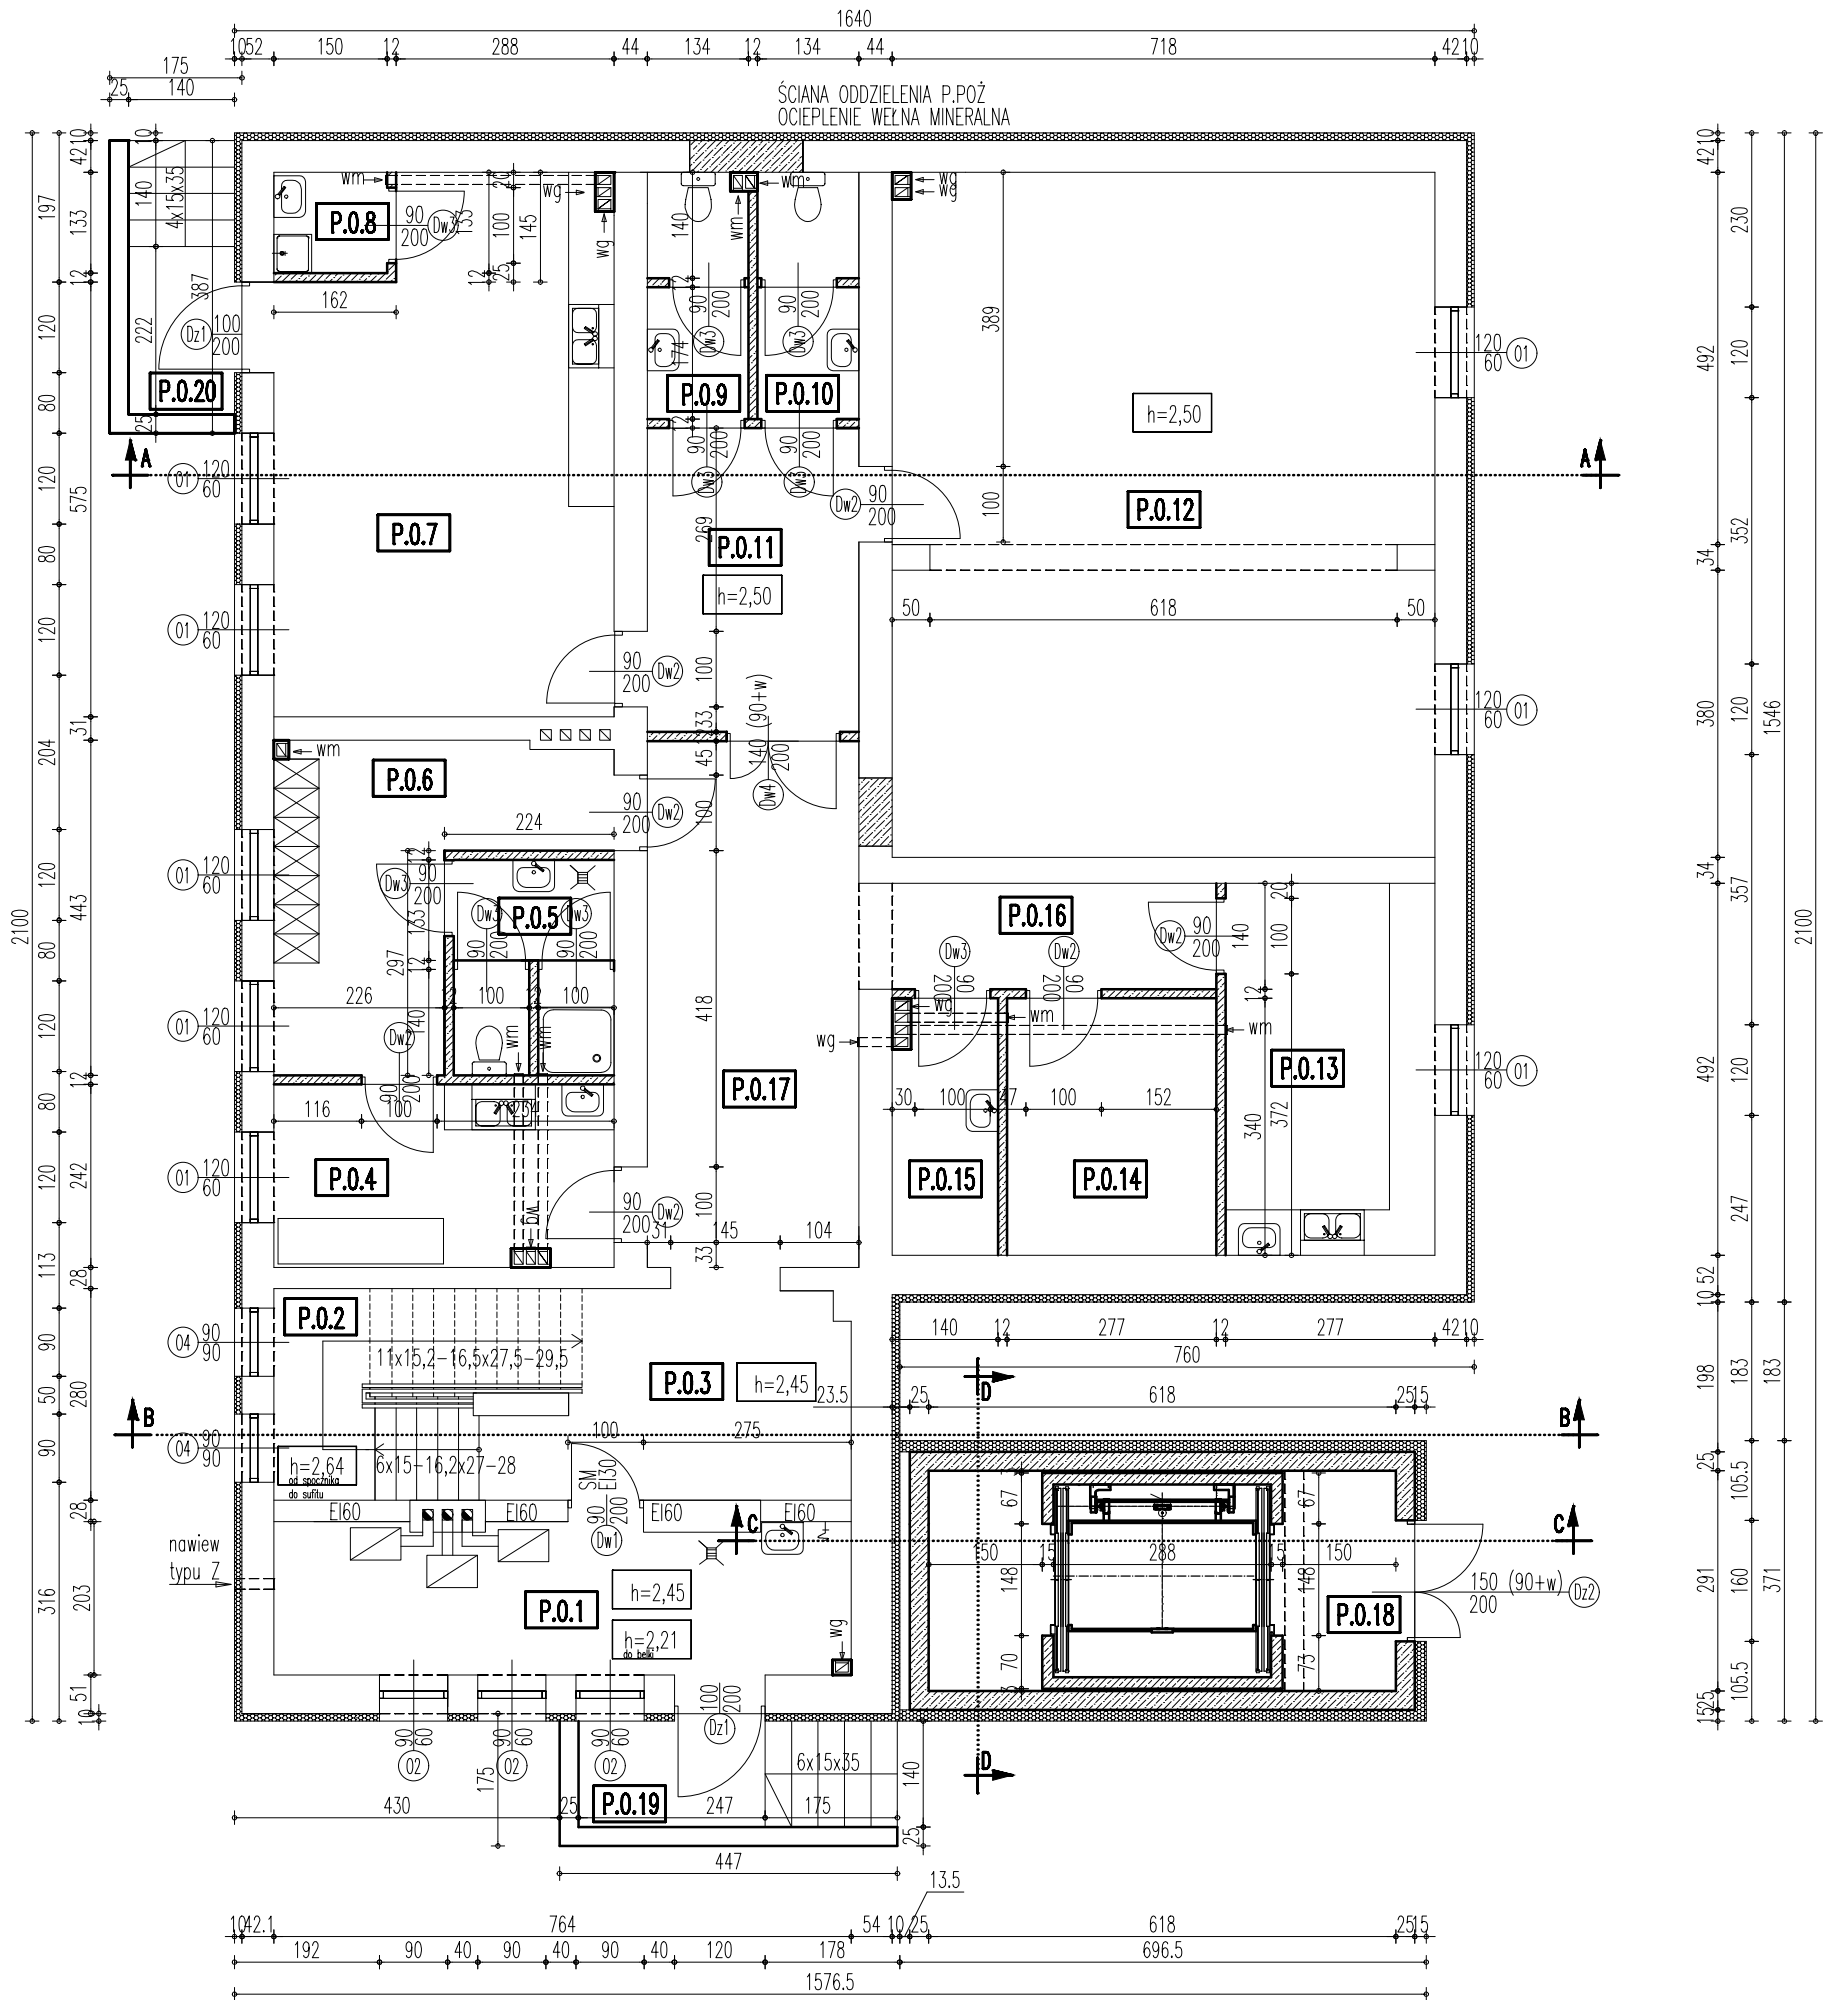

ZESTAWIENIE POMIESZCZEŃ SUTERYN

NR	POMIESZCZENIE	POSADZKI	POWIERZCHNIA [m ²]
P.0.1	KOTŁOWNIA	PLYTKI CERAMICZNE	15,16
P.0.2	KŁATKA SCHODOWA	PLYTKI CERAMICZNE	4,78
P.0.3	KOMUNIKACJA	PLYTKI CERAMICZNE	11,12
P.0.4	POKÓJ SOCJALNY PRACOWNIKÓW	PLYTKI CERAMICZNE	10,89
P.0.5	WEZŁ SANITARNY PRACOWNIKÓW	PLYTKI CERAMICZNE	5,93
P.0.6	SZATNIA PRACOWNIKÓW	PLYTKI CERAMICZNE	13,15
P.0.7	POMIESZCZENIE TECHNICZNE	PLYTKI CERAMICZNE	30,05
P.0.8	POMIESZCZENIE PORZĄDKOWE	PLYTKI CERAMICZNE	2,00
P.0.9	W.C. Z PRZEDSIONKIEM	PLYTKI CERAMICZNE	4,35
P.0.10	W.C. Z PRZEDSIONKIEM	PLYTKI CERAMICZNE	4,35
P.0.11	KORYTARZ	PLYTKI CERAMICZNE	11,24
P.0.12	POMIESZCZENIE TECHNICZNE	PLYTKI CERAMICZNE	64,72
P.0.13	POMIESZCZENIE TECHNICZNE	PLYTKI CERAMICZNE	13,62
P.0.14	SERWEROWNIA	PLYTKI CERAMICZNE	9,42
P.0.15	POMIESZCZENIE ODPADÓW MEDYCZNYCH	PLYTKI CERAMICZNE	4,76
P.0.16	KORYTARZ	PLYTKI CERAMICZNE	6,62
P.0.17	KORYTARZ	PLYTKI CERAMICZNE	19,50
P.0.18	WINDA Z PRZEDSIONKIEM	PLYTKI CERAMICZNE	18,80
SUMA:			250,46

P.0.19	SCHODY WEJŚCIOWE	KOSTKA BETONOWA	5,58
P.0.20	SCHODY WEJŚCIOWE	KOSTKA BETONOWA	5,58
SUMA:			11,16

NAZWA OBIEKTU	ZMIANA SPOSOBU UŻYTKOWANIA BUDYNKU BYŁEJ SZKOŁY PODSTAWOWEJ NA BUDYNEK SŁUŻBY ZDROWIA WRAZ Z JEGO ROZBUDOWĄ I PRZEBUDOWĄ	
INWESTOR	GMINA PAWLÓW, PAWLÓW 56, 27-225 PAWLÓW	
ADRES OBIEKTU	dz. nr ew. 181/3, 182, 183/2, Jed. ewid. 261104_2 PAWLÓW, Obr. 0002 STARY BOSTÓW	
PRZEDMIOT	RZUT SUTERYN	rys. A1
JEDNOSTKA PROJEKTOWA	ABC. USŁUGI KREŚLARSKIE I PROJEKTOWE tel. 501521298 Mgr inż. Monika Perchel Krajków 25A, 27-225 Pawłów	SKALA 1:100
ARCHITEKT	mgr inż. arch. Andrzej Papierz, upr. nr ewid. 110/90/WŁ	02.2023
ARCHITEKT – SPR.	mgr inż. arch. Anna Szczerba, upr. nr ewid. 309/SWOKK/2018	02.2023