


1:100

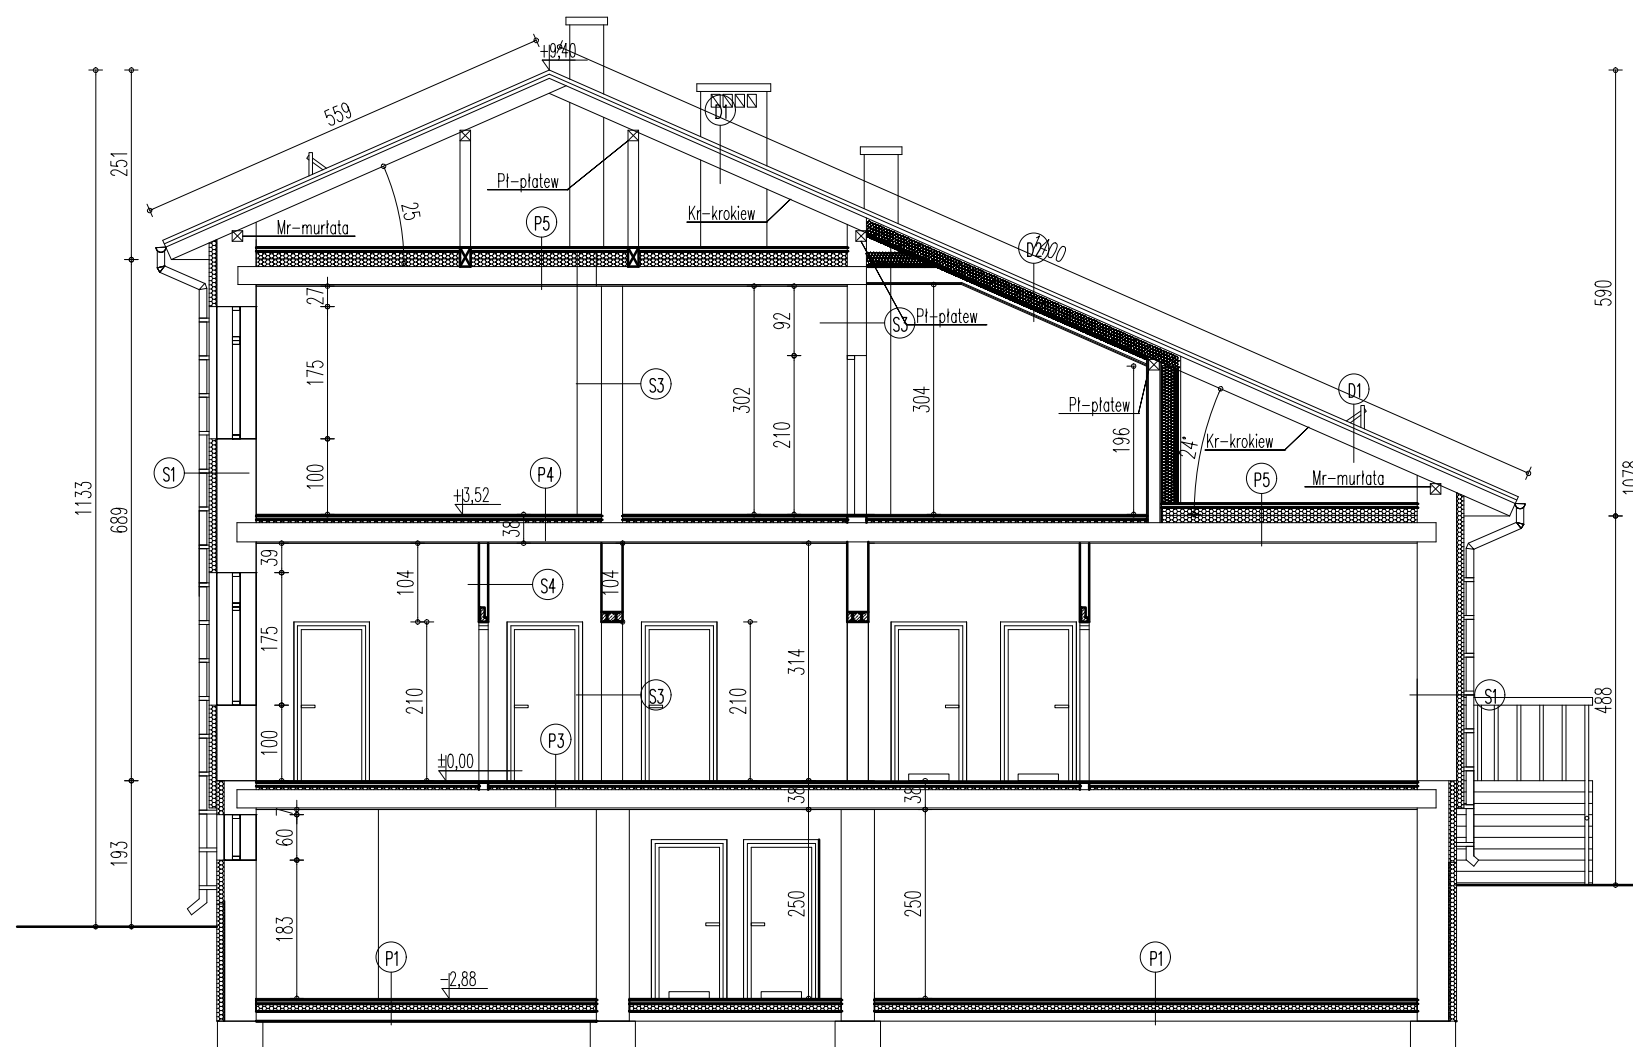

S4	ŚCIANA WEWNĘTRZNA DZIAŁOWA
1,0	tynk cementowo-wapienny
12,0	puszak gazobetonowy
1,0	tynk cementowo-wapienny

	P5	STROP NAD PIĘTREM
5,0		wylewka betonowa
20,0		stropian EPS 80 $\lambda=0,033$
		folia polietylenowa
		strop Kleina
		tynk cementowo-wapienny

NAZWA OBIEKTU	ZMIANA SPOSOBU UŻYTKOWANIA BUDYNKU BYŁEJ SZKOŁY PODSTAWOWEJ NA BUDYNEK SŁUŻBY ZDROWIA WRAZ Z JEGO ROZBUDOWĄ I PRZEBUDOWĄ	
INWESTOR	GINA PAWŁÓW, PAWŁÓW 56, 27-225 PAWŁÓW	
ADRES OBIEKTU	dz. nr ew. 181/3, 182, 183/2, Jed. ewid. 261104_2 PAWŁÓW, Obr. 0002 STARY BOSTÓW	
PRZEDMIOT	PRZEKRÓJ A-A	RYS. A4
JEDNOSTKA PROJEKTOWA	ABC. USŁUGI KREŚLARSKIE I PROJEKTOWE tel. 501521298 Mgr inż. Monika Perchel Krajków 25A, 27-225 Pawłów	SKALA 1:100
ARCHITEKT	mgr inż. arch. Andrzej Papierz, upr. nr ewid. 110/90/WŁ	02.2023
ARCHITEKT – SPR.	mgr inż. arch. Anna Szczepa, upr. nr ewid. 309/SWOKK/2018	02.2023