


PRZEKRÓJ PIONOWY A-A.
1:100

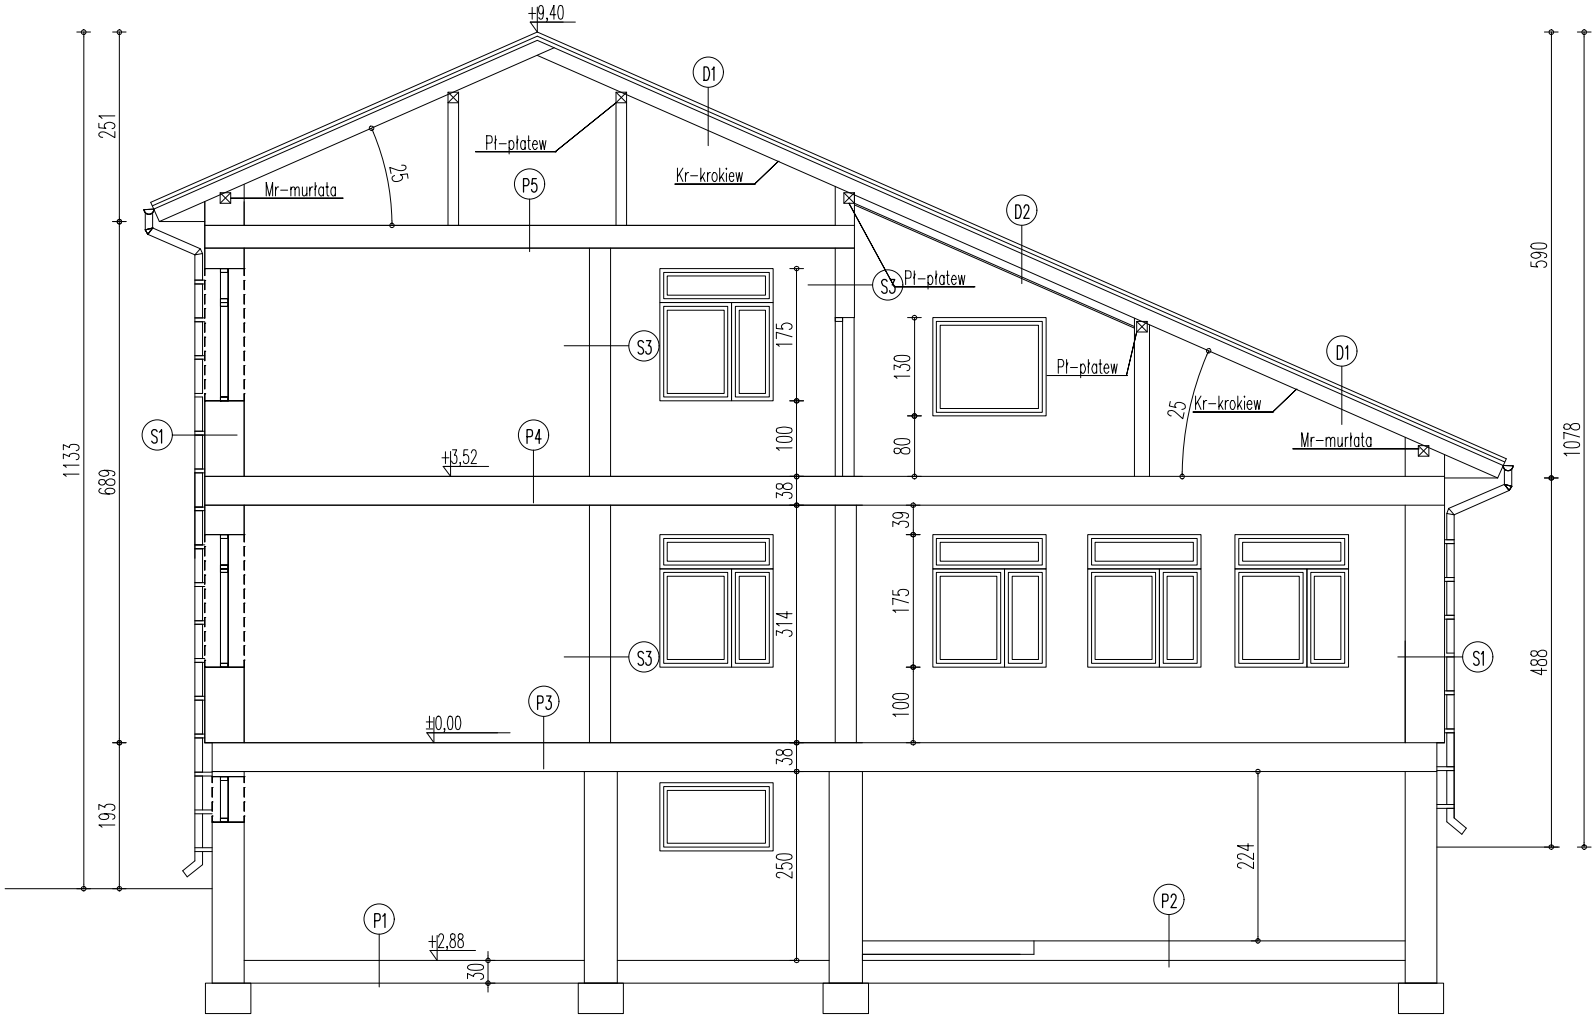

D1	DACH
	blacha trapezowa
	łata drewniana 4/5cm
	kontrłata drewniana 2,5/5cm
	folia paroprzepuszczalna
	krokiew

D2	DACH
	blacha trapezowa
	łata drewniana 4/5cm
	kontrłata drewniana 2,5/5cm
	folia paroprzepuszczalna
	krokiew
	wełna mineralna
	plyta g-k

P1	PODŁOGA NA GRUNCIE
	plytki ceramiczne
	wylewka cementowa zbrojona
	paroizolacja
	styropian
	izolacja przeciwwilgociowa
	-2x papa termozgrzewalna
	wylewka betonowa
	podsyпка żwirowa

P2	PODŁOGA NA GRUNCIE
	plytki ceramiczne
	2 x wylewka cementowa zbrojona
	paroizolacja
	styropian
	izolacja przeciwwilgociowa
	-2x papa termozgrzewalna
	wylewka betonowa
	podsyпка żwirowa

P3	STROP NAD SUTERYNAMI
	plytki ceramiczne
	wylewka betonowa
	styropian
	folia polietylenowa
	strop Kleina
	tylnk cementowo-wapienny

P4	STROP NAD PARTEREM
	plytki ceramiczne
	wylewka betonowa
	styropian
	folia polietylenowa
	strop Kleina
	tylnk cementowo-wapienny

P4	STROP NAD PIĘTREM
	wylewka betonowa
	styropian
	folia polietylenowa
	strop Kleina
	tylnk cementowo-wapienny

S1	ŚCIANA ZEWNĘTRZNA
1,2	tylnk systemowy na siatce
5,0	styropian
12,0	cegła silikatowa
5,0	styropian + pustka
25,0	cegła silikatowa
2,0	tylnk cementowo-wapienny

S2	ŚCIANA ZEWNĘTRZNA
1,2	tylnk systemowy na siatce
38,0	blocek betonowy
2,0	tylnk cementowo-wapienny

S3	ŚCIANA WEWNĘTRZNA NOŚNA
1,5	tylnk cementowo-wapienny
25,0	cegła silikatowa
1,5	tylnk cementowo-wapienny

NAZWA OBIEKTU	ZMIANA SPOSOBU UŻYTKOWANIA BUDYNKU BYŁEJ SZKOŁY PODSTAWOWEJ NA BUDYNEK SŁUŻBY ZDROWIA WRAZ Z JEGO ROZBUDOWĄ I PRZEBUDOWĄ	
INWESTOR	GMINA PAWLÓW, PAWLÓW 56, 27-225 PAWLÓW	
ADRES OBIEKTU	dz. nr ew. 181/3, 182, 183/2, Jed. ewid. 261104_2 PAWLÓW, Obr. 0002 STARY BOSTÓW	
PRZEDMIOT	PRZEKRÓJ A-A - INWENTARYZACJA	rys. 14
JEDNOSTKA PROJEKTOWA	ABC. USŁUGI KREŚLARSKIE I PROJEKTOWE tel. 501521298 Mgr inż. Monika Perchel Krajków 25A, 27-225 Pawłów	SKALA 1:100
ARCHITEKT	mgr inż. arch. Andrzej Papierz, upr. nr ewid. 110/90/WŁ	02.2023