


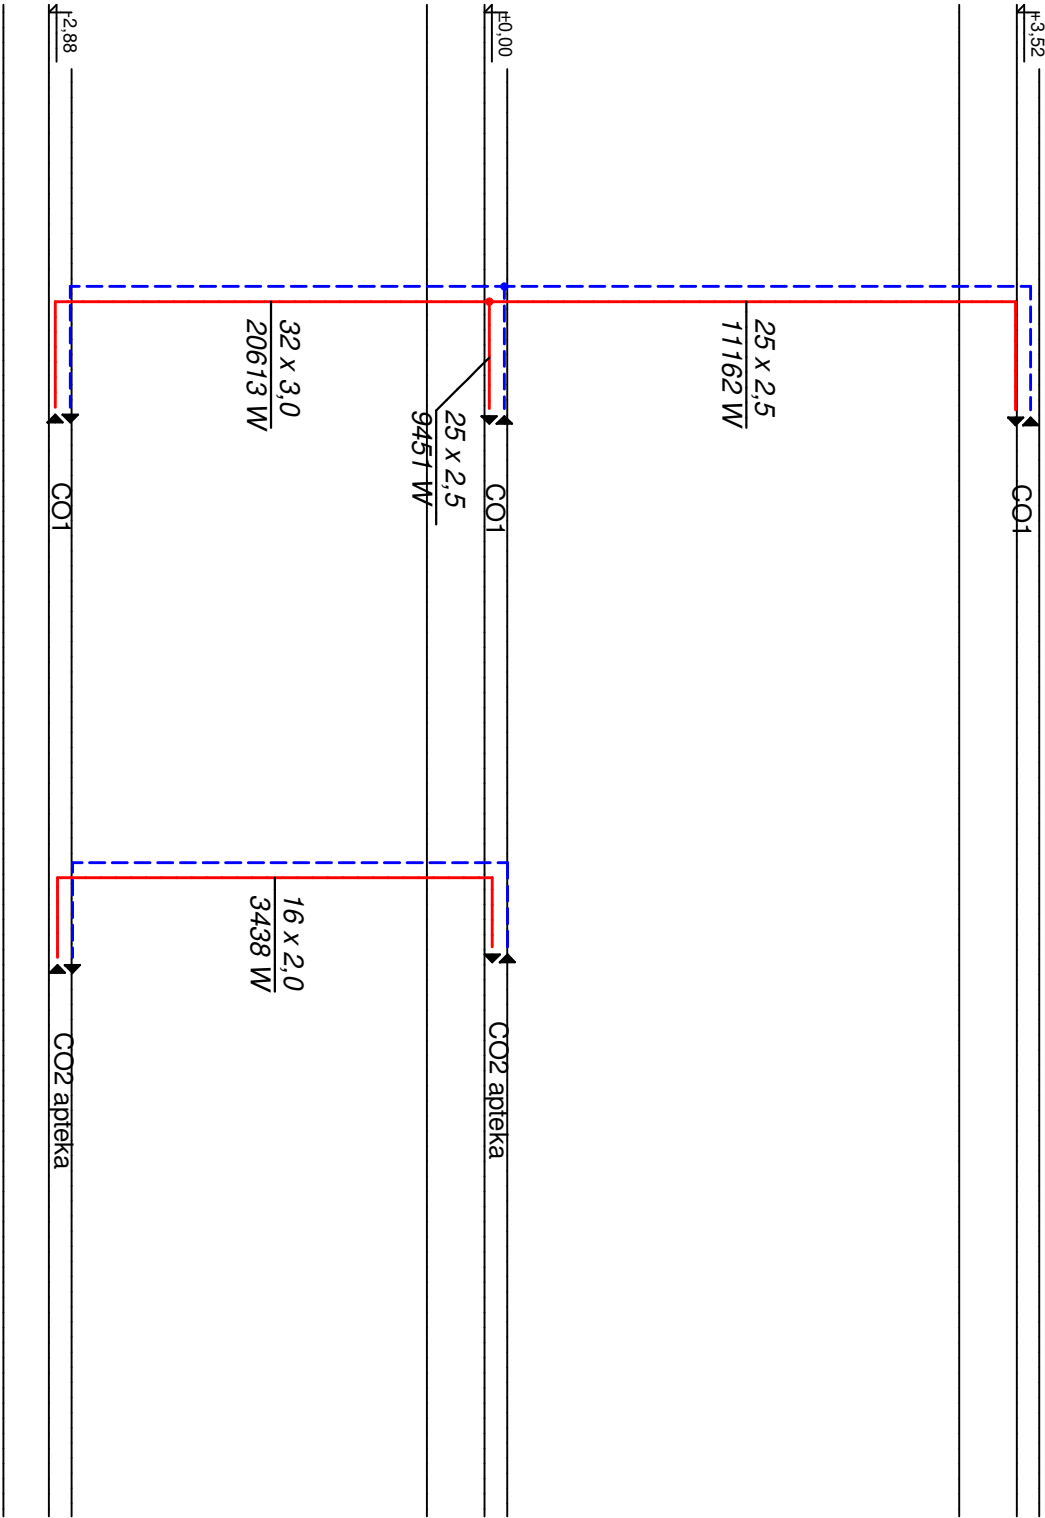

NAZWA OBIEKTU	ZMIANA SPOSOBU UŻYTKOWANIA BUDYNKU BYŁEJ SZKOŁY PODSTAWOWEJ NA BUDYNEK SŁUŻBY ZDROWIA WRAZ Z JEGO ROZBUDOWĄ I PRZEBUDOWĄ	
INWESTOR	GMINA PAWŁÓW, PAWŁÓW 56, 27-225 PAWŁÓW	
ADRES OBIEKTU	dz. nr ew. 181/3, 182, 183/2, Jed. ewid. 261104_2 PAWŁÓW, Obr. 0002 STARY BOSTÓW	
PRZEDMIOT	ROZWINIĘCIE PIONÓW INSTALACJI C.O.	RYS. CO4
JEDNOSTKA PROJEKTOWA	ABC. USŁUGI KREŚLARSKIE I PROJEKTOWE tel. 501521298 Mgr inż. Monika Perchel Krajków 25A, 27-225 Pawłów	SKALA 1:50
PROJEKTOWAŁ:	mgr inż. PAWEŁ ŚMIECH, upr. nr ewid. KL-56/2002	02.2023
SPRAWDZIŁ:	mgr inż. IWONA ZALIŃSKA, upr. nr ewid. SWK/0057/POOS/07	02.2023