


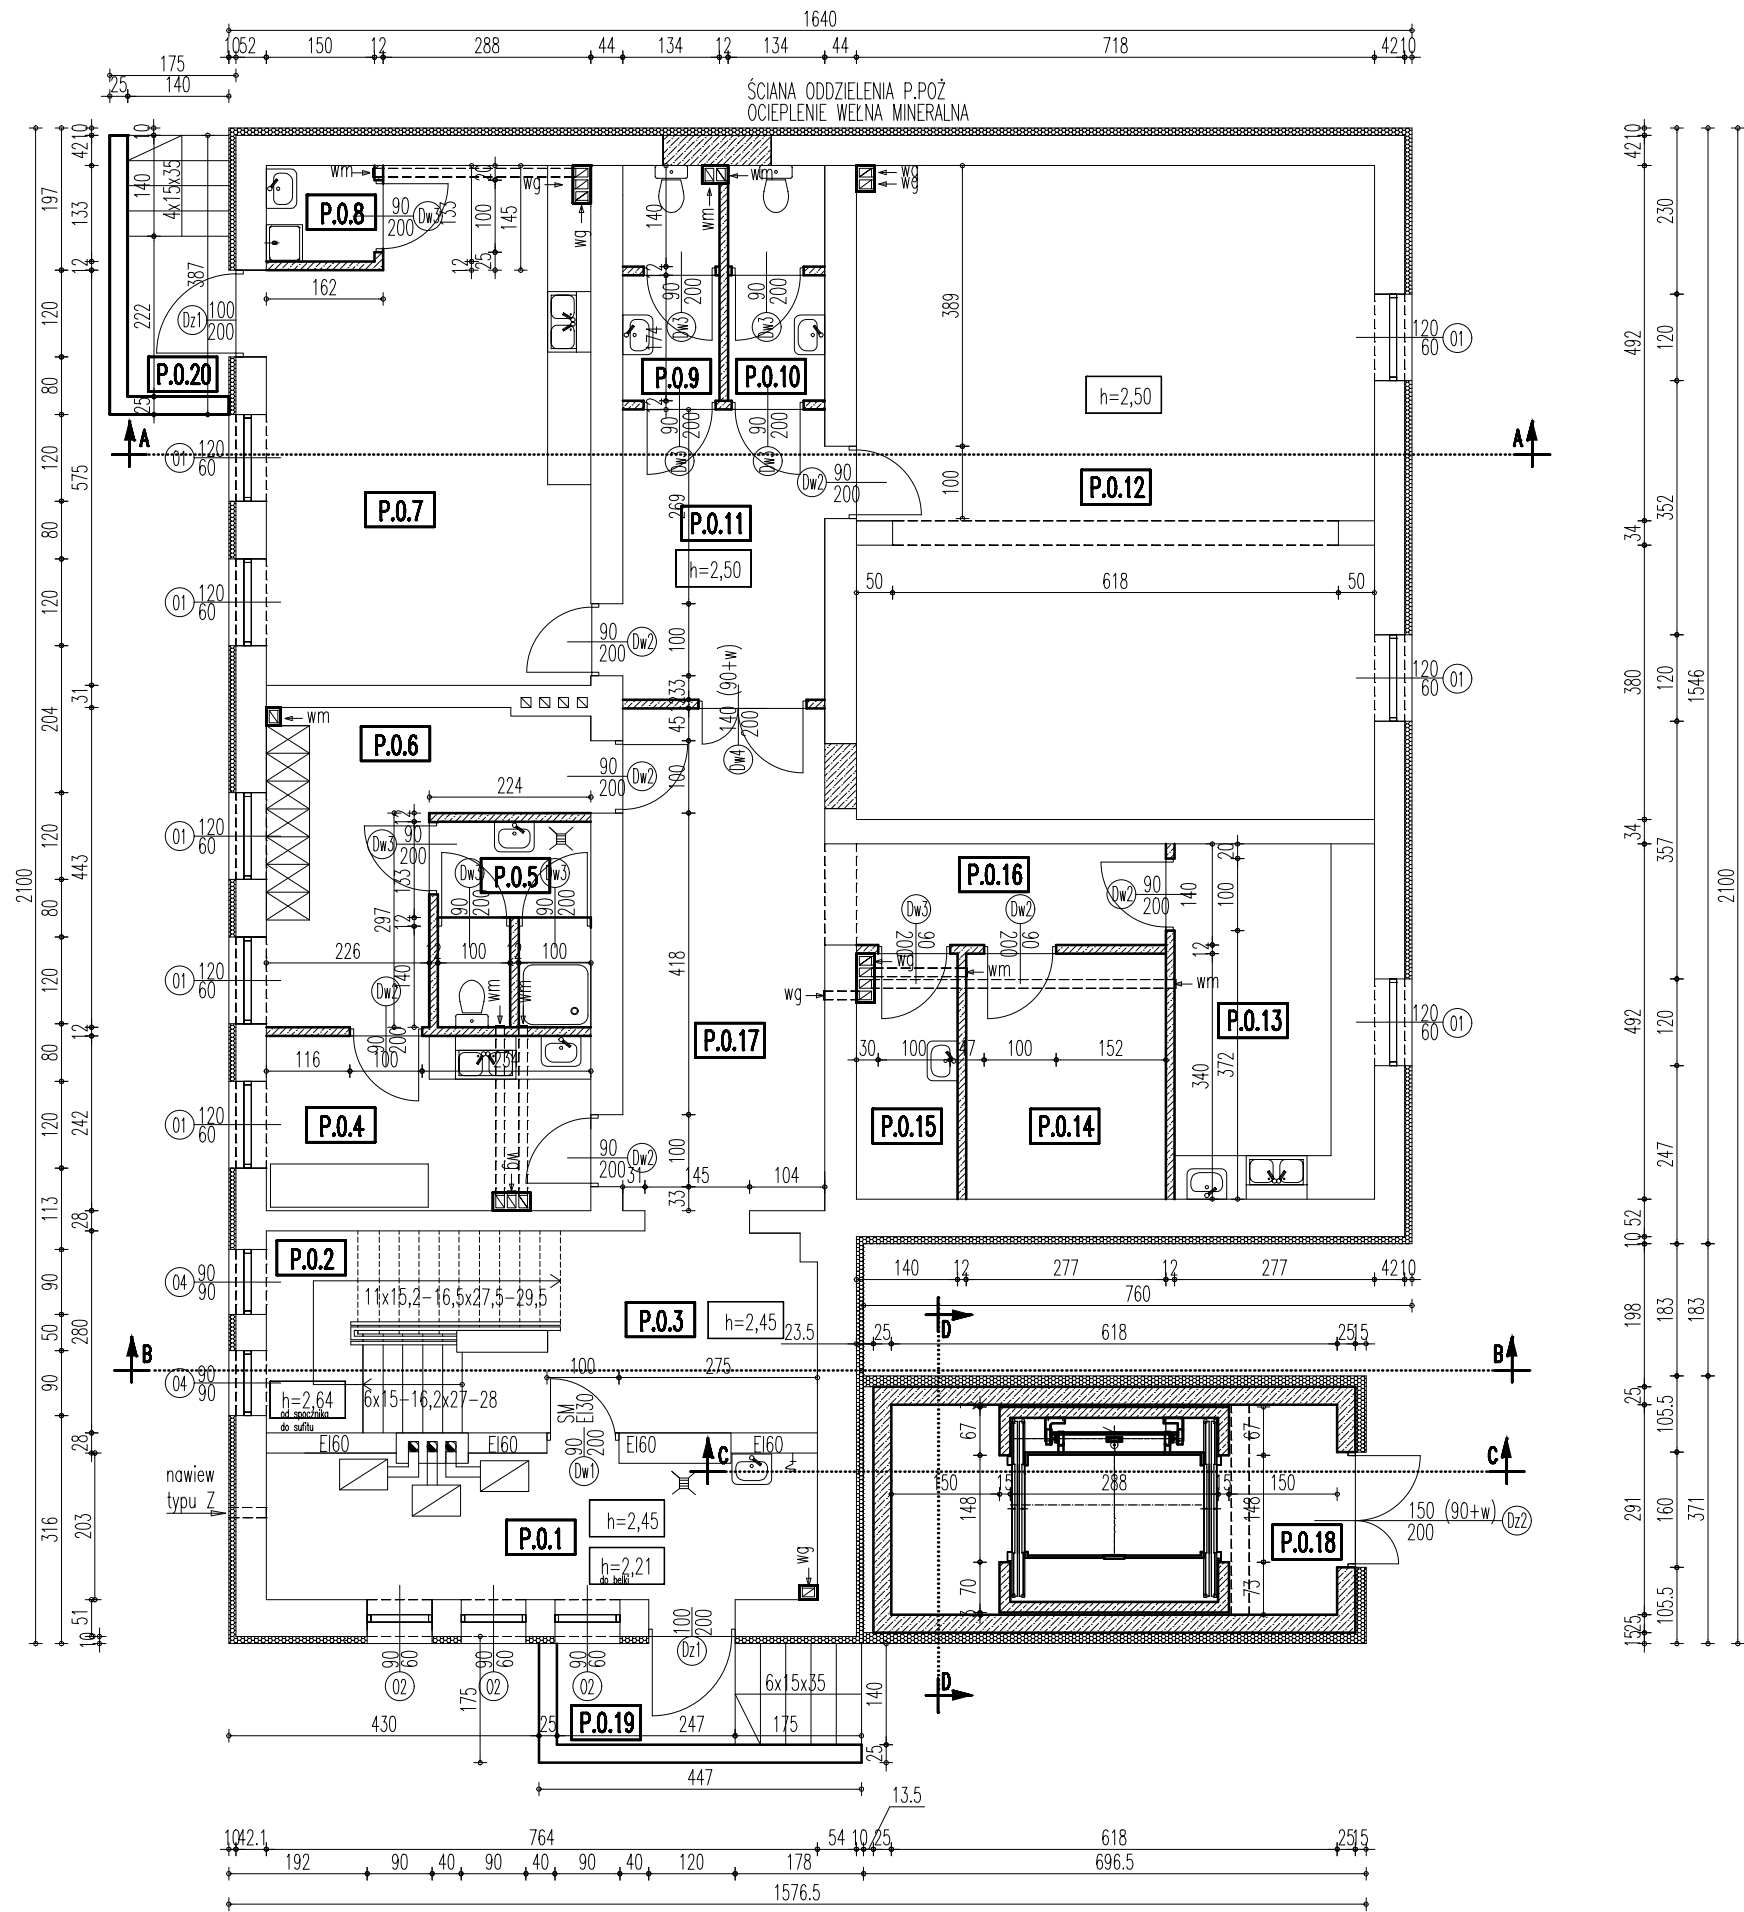

ZESTAWIENIE POMIESZCZEŃ SUTERYN

| NR     | POMIESZCZENIE                    | POSADZKI          | POWIERZCHNIA[m <sup>2</sup> ] |
|--------|----------------------------------|-------------------|-------------------------------|
| P.O.1  | KOTŁOWNIA                        | PLYTKI CERAMICZNE | 15,16                         |
| P.O.2  | KŁATKA SCHODOWA                  | PLYTKI CERAMICZNE | 4,78                          |
| P.O.3  | KOMUNIKACJA                      | PLYTKI CERAMICZNE | 11,12                         |
| P.O.4  | POKÓJ SPOŁACNY PRACOWNIKÓW       | PLYTKI CERAMICZNE | 10,89                         |
| P.O.5  | WEŻEL SANITARNY PRACOWNIKÓW      | PLYTKI CERAMICZNE | 5,93                          |
| P.O.6  | SZATNIA PRACOWNIKÓW              | PLYTKI CERAMICZNE | 13,15                         |
| P.O.7  | POMIESZCZENIE TECHNICZNE         | PLYTKI CERAMICZNE | 30,05                         |
| P.O.8  | POMIESZCZENIE PORZĄDKOWE         | PLYTKI CERAMICZNE | 2,00                          |
| P.O.9  | W.C. Z PRZEDSIÖNKIEM             | PLYTKI CERAMICZNE | 4,35                          |
| P.O.10 | W.C. Z PRZEDSIÖNKIEM             | PLYTKI CERAMICZNE | 4,35                          |
| P.O.11 | KORYTARZ                         | PLYTKI CERAMICZNE | 11,24                         |
| P.O.12 | POMIESZCZENIE TECHNICZNE         | PLYTKI CERAMICZNE | 64,72                         |
| P.O.13 | POMIESZCZENIE TECHNICZNE         | PLYTKI CERAMICZNE | 13,62                         |
| P.O.14 | SERWEROWNIA                      | PLYTKI CERAMICZNE | 9,42                          |
| P.O.15 | POMIESZCZENIE ODPADÓW MEDYCZNYCH | PLYTKI CERAMICZNE | 4,76                          |
| P.O.16 | KORYTARZ                         | PLYTKI CERAMICZNE | 6,62                          |
| P.O.17 | KORYTARZ                         | PLYTKI CERAMICZNE | 19,50                         |
| P.O.18 | WINDA Z PRZEDSIÖNKIEM            | PLYTKI CERAMICZNE | 18,80                         |
| SUMA:  |                                  |                   | 250,46                        |
| P.O.19 | SCHODY WEJŚCIOWE                 | KOSTKA BETONOWA   | 5,58                          |
| P.O.20 | SCHODY WEJŚCIOWE                 | KOSTKA BETONOWA   | 5,58                          |
| SUMA:  |                                  |                   | 11,16                         |

| NAZWA OBIEKTU        | ZMIANA SPOSOBU UŻYTKOWANIA BUDYNKU BYŁEJ SZKOŁY PODSTAWOWEJ NA BUDYNEK SŁUŻBY ZDROWIA WRĄZ Z JEGO ROZBUDOWĄ I PRZEBUDOWĄ |                |
|----------------------|---|----------------|
| INWESTOR             | GMINA PAWLÓW, PAWLÓW 56, 27-225 PAWLÓW                                                                                   |                |
| ADRES OBIEKTU        | dz. nr ew. 181/3, 182, 183/2, Jed. ewid. 261104_2 PAWLÓW, Obr. 0002 STARY BOSTÓW                                         |                |
| PRZEDMIOT            | RZUT SUTERYN   | RYS. A1        |
| JEDNOSTKA PROJEKTOWA | ABC. USŁUGI KREŚLARSKIE I PROJEKTOWE tel. 501521298<br>Mgr inż. Monika Perchel Krajków 25A, 27-225 Pawłów                | SKALA<br>1:100 |
| ARCHITEKT            | mgr inż. arch. Andrzej Papierz, upr. nr ewid. 110/90/WŁ                                                                  | 02.2023        |
| ARCHITEKT – SPR.     | mgr inż. arch. Anna Szczurba, upr. nr ewid. 309/SWOKK/2018                                                               | 02.2023        |