


PRZEKRÓJ PIONOWY C-C
1:100

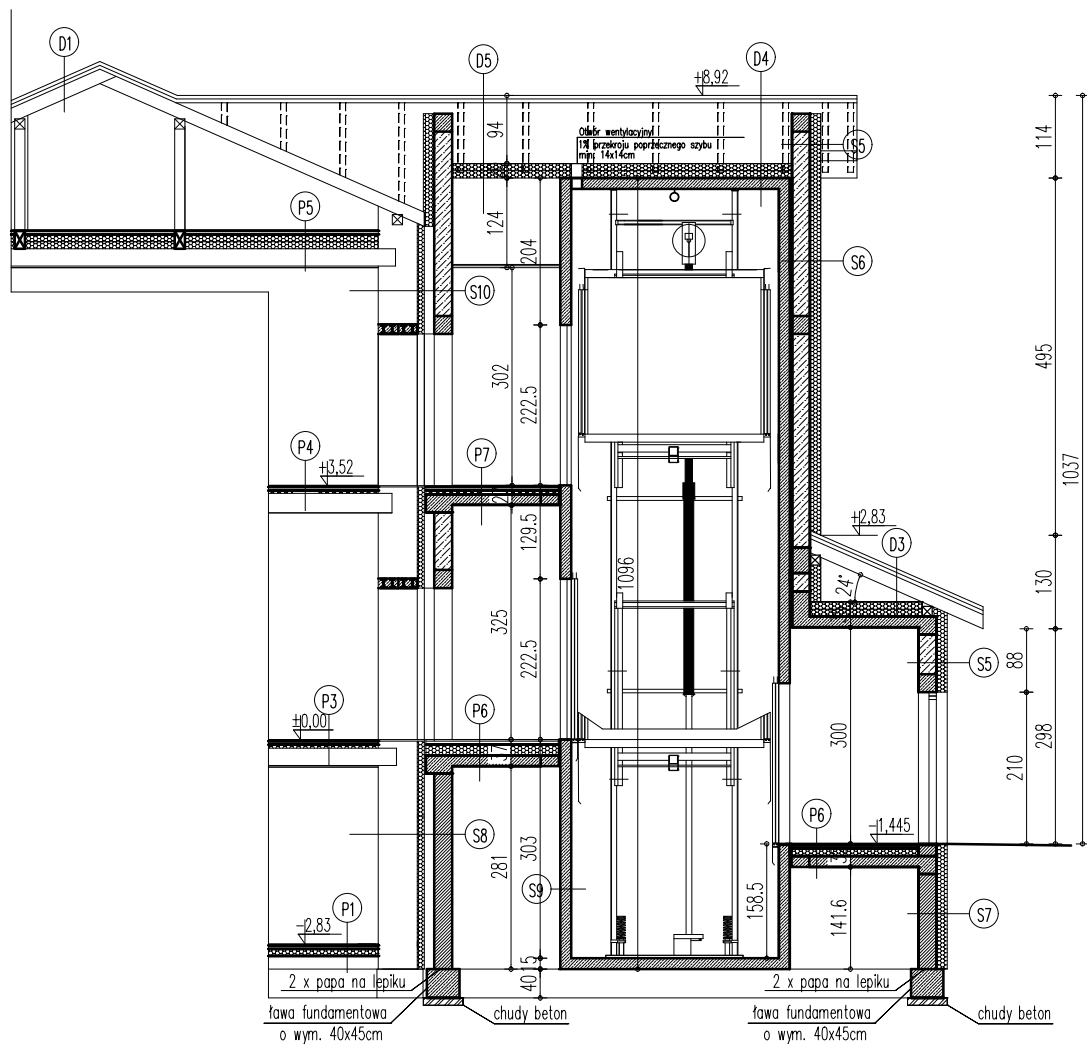

D3	DACH	
	blacha płaska na rąbek	
	membrana	
1,8	plyta OSB 18mm	
4,0	kontrłata drewniana 4/6cm	
	folia paroprzepuszczalna	
	krokiew	
25,0	wetna mineralna $\lambda=0,033$	
15,0	strop żelbetowy	
2,5	tylnk cem.-wapienny	

D1	DACH	
	blacha płaska na rąbek	
	membrana	
1,8	plyta OSB 18mm	
4,0	kontrłata drewniana 4/6cm	
	folia paroprzepuszczalna	
	krokiew	

D5	DACH	
	blacha płaska na rąbek	
	membrana	
1,8	plyta OSB 18mm	
4,0	kontrłata drewniana 4/6cm	
	folia paroprzepuszczalna	
	krokiew	
25,0	wetna mineralna $\lambda=0,033$	
15,0	konstrukcja stropu podwieszanego	
2x0,125	plyta g-ki	

D4	DACH	
	blacha płaska na rąbek	
	membrana	
1,8	plyta OSB 18mm	
4,0	kontrłata drewniana 4/6cm	
	folia paroprzepuszczalna	
	krokiew	
25,0	wetna mineralna $\lambda=0,033$	
15,0	strop szybu windowego	
2,5	tylnk cem.-wapienny	

D2	DACH	
	blacha płaska na rąbek	
	membrana	
1,8	plyta OSB 18mm	
4,0	kontrłata drewniana 4/6cm	
	folia paroprzepuszczalna	
	krokiew	
25,0	wetna mineralna $\lambda=0,033$	
2,5	2 x plyta g-ki	

P6	PODŁOGA SZYBU	
	plytki ceramiczne	
5,0	wylewka betonowa	
10,0	styropian EPS 100 $\lambda=0,033$	
	folia polietylenowa	
15,0	strop żelbetowy	

P1	PODŁOGA NA GRUNCIE	
	plytki ceramiczne	
2,0	wylewka cementowa zbrojona	
5,0	paroizolacja	
10,0	styropian EPS 100 $\lambda=0,033$	
	izolacja przeciwwilgociowa	
	-2x papa termozgrzewalna	
	wylewka betonowa	
	podsyпка zwirowa	

P7	PODŁOGA SZYBU NA PIĘTRZE	
	plytki ceramiczne	
5,0	wylewka betonowa	
5,0	styropian EPS 100 $\lambda=0,033$	
	folia polietylenowa	
15,0	strop żelbetowy	
2,5	tylnk cem.-wapienny	

P3	STROP NAD SUTERYNAM	
	plytki ceramiczne / wykładzina typu TARKET	
5,0	wylewka betonowa	
5,0	styropian EPS 100 $\lambda=0,033$	
	folia polietylenowa	
	strop Kleina	
	tylnk cementowo-wapienny	

P4	STROP NAD PARTEREM	
	plytki ceramiczne / wykładzina typu TARKET	
5,0	wylewka betonowa	
4,0	styropian EPS 100 $\lambda=0,033$	
	folia polietylenowa	
	strop Kleina	
	tylnk cementowo-wapienny	

P5	STROP NAD PIĘTREM	
	wylewka betonowa	
5,0	styropian EPS 80 $\lambda=0,033$	
20,0	folia polietylenowa	
	strop Kleina	
	tylnk cementowo-wapienny	

S1	ŚCIANA ZEWNĘTRZNA	
	tylnk systemowy na siatce	
1,2	styropian EPS 80 $\lambda=0,033$	
10,0	tylnk systemowy na siatce	
1,2	styropian	
5,0	cegła silikatowa	
12,0	styropian + pustka	
5,0	cegła silikatowa	
25,0	tylnk cementowo-wapienny	
2,0		

S5	ŚCIANA ZEWNĘTRZNA	
	tylnk systemowy na siatce	
1,2	styropian EPS 80 $\lambda=0,033$	
15,0	pustak gazobetonowy	
25,0	tylnk cementowo-wapienny	
2,0		

S8	ŚCIANA WEWNĘTRZNA	
	tylnk cementowo-wapienny	
2,0	błoczek betonowy	
25,0	pustka dyktacyjna	
13,5	tylnk systemowy na siatce	
1,2	styropianXPS 80 $\lambda=0,033$	
10,0	tylnk systemowy na siatce	
1,2	błoczek betonowy	
38,0	tylnk cementowo-wapienny	
2,0		

S2	ŚCIANA ZEWNĘTRZNA	
	tylnk systemowy na siatce	
1,2	styropian EPS /XPS 80 $\lambda=0,033$	
10,0	tylnk systemowy na siatce	
1,2	błoczek betonowy	
38,0	tylnk cementowo-wapienny	
2,0		

S6	ŚCIANA ZEWNĘTRZNA	
	tylnk systemowy na siatce	
1,2	styropian EPS 80 $\lambda=0,033$	
15,0	pustak gazobetonowy	
25,0	dyktacja	
3,0	ściana szybu windowego	
15,0	tylnk cementowo-wapienny	
2,0		

S9	ŚCIANA WEWNĘTRZNA	
	ściana szybu windowego	
15,0		

S3	ŚCIANA WEWNĘTRZNA NOŚNA	
	tylnk cementowo-wapienny	
1,5	cegła silikatowa	
25,0	tylnk cementowo-wapienny	
1,5		

S7	ŚCIANA ZEWNĘTRZNA	
	folia guzikowa	
15,0	styropian XPS 100 $\lambda=0,033$	
1,2	hydroizolacja	
25,0	błoczek betonowy	
2,0	tylnk cementowo-wapienny	

S10	ŚCIANA ZEWNĘTRZNA	
	tylnk cementowo-wapienny	
2,0	pustak gazobetonowy	
25,0	pustka dyktacyjna	
13,5	tylnk systemowy na siatce	
1,2	styropian EPS 80 $\lambda=0,033$	
10,0	tylnk systemowy na siatce	
1,2	styropian	
5,0	cegła silikatowa	
12,0	styropian + pustka	
5,0	cegła silikatowa	
25,0	tylnk cementowo-wapienny	
2,0		

S4	ŚCIANA WEWNĘTRZNA DZIAŁOWA	
	tylnk cementowo-wapienny	
1,0	pustak gazobetonowy	
12,0	tylnk cementowo-wapienny	
1,0		

NAZWA OBIEKTU	ZMIANA SPOSOBU UŻYTKOWANIA BUDYNKU BYŁEJ SZKOŁY PODSTAWOWEJ NA BUDYNEK SŁUŻBY ZDROWIA WRAZ Z JEGO ROZBUDOWĄ I PRZEBUDOWĄ	
INWESTOR	GMINA PAWLÓW, PAWLÓW 56, 27-225 PAWLÓW	
ADRES OBIEKTU	dz. nr ew. 181/3, 182, 183/2, Jed. ewid. 261104_2 PAWLÓW, Obr. 0002 STARY BOSTÓW	
PRZEDMIOT	PRZEKRÓJ C-C	rys. A6
JEDNOSTKA PROJEKTOWA	ABC. USŁUGI KREŚLARSKIE I PROJEKTOWE tel. 501521298 Mgr inż. Monika Perchel Krajków 25A, 27-225 Pawłów	SKALA 1:100
ARCHITEKT	mgr inż. arch. Andrzej Papierz, upr. nr ewid. 110/90/WŁ	02.2023
ARCHITEKT – SPR.	mgr inż. arch. Anna Szczurba, upr. nr ewid. 309/SWOKK/2018	02.2023