RZUT DACHU

1:100

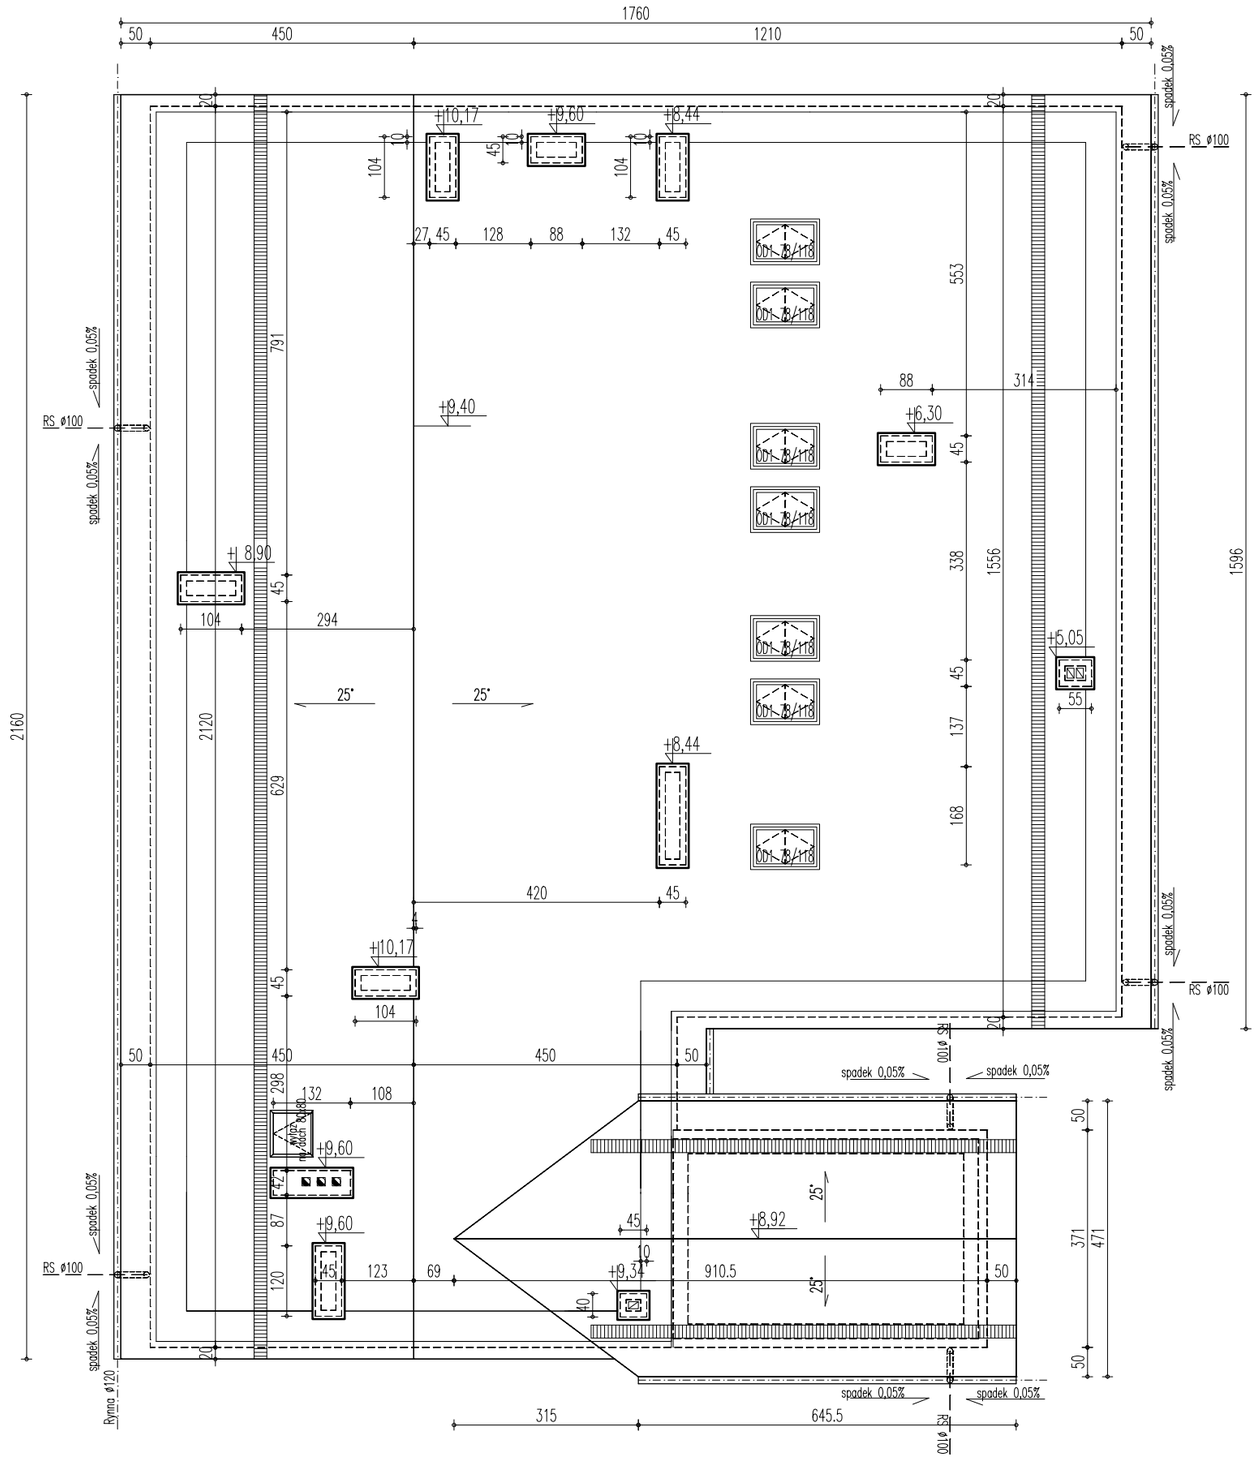

UWAGA!
1. W sprawach nieokreślonych dokumentacją obowiązują:
– warunki techniczne wykonania i odbioru robót budowlano–montażowych
– normy Polskiego Komitetu Normalizacyjnego
– instrukcje, wytyczne, świadectwa dopuszczenia, atesty Instytutu Techniki Budowlanej
– warunki techniczne producentów i dostawców materiałów budowlano–instalacyjnych.

WYKOŃCZENIE DACHU:
1. Blacha płaska na rąbek – montaż wg wskazówek producenta.
2. Rynny z PCV mocowane do okapu hakami co 50cm.
3. Rury spustowe z PCV mocowane do ściany hakami co 100cm.
4. Styk dachu z kominem uszczelnić fartuchem z blachy stalowej w kolorze pokrycia dachu.
5. Kosz dachu uszczelnić fartuchem z blachy stalowej w kolorze pokrycia dachu.
6. W miejscach newralgicznych (krawędzie, kalenice) zastosować dodatkową warstwę folii.

POWIERZCHNIA DACHU ~ 390m2

NAZWA OBIEKTU	ZMIANA SPOSOBU UŻYTKOWANIA BUDYNKU BYŁEJ SZKOŁY PODSTAWOWEJ NA BUDYNEK SŁUŻBY ZDROWIA WRAZ Z JEGO ROZBUDOWĄ I PRZEBUDOWĄ	
INWESTOR	GMINA PAWŁÓW, PAWŁÓW 56, 27–225 PAWŁÓW	
ADRES OBIEKTU	dz. nr ew. 181/3, 182, 183/2, Jed. ewid. 261104_2 PAWŁÓW, Obr. 0002 STARY BOSTÓW	
PRZEDMIOT	RZUT DACHU	RYS. A9
JEDNOSTKA PROJEKTOWA	ABC. USŁUGI KREŚLARSKIE I PROJEKTOWE tel. 501521298 Mgr inż. Monika Perchel Krajków 25A, 27–225 Pawłów	SKALA 1:100
ARCHITEKT	mgr inż. arch. Andrzej Papierz, upr. nr ewid. 110/90/WŁ	02.2023
ARCHITEKT – SPR.	mgr inż. arch. Anna Szczerba, upr. nr ewid. 309/SWOKK/2018	02.2023