


RZUT SUTERYN - INWENTARYZACJA.

1:100

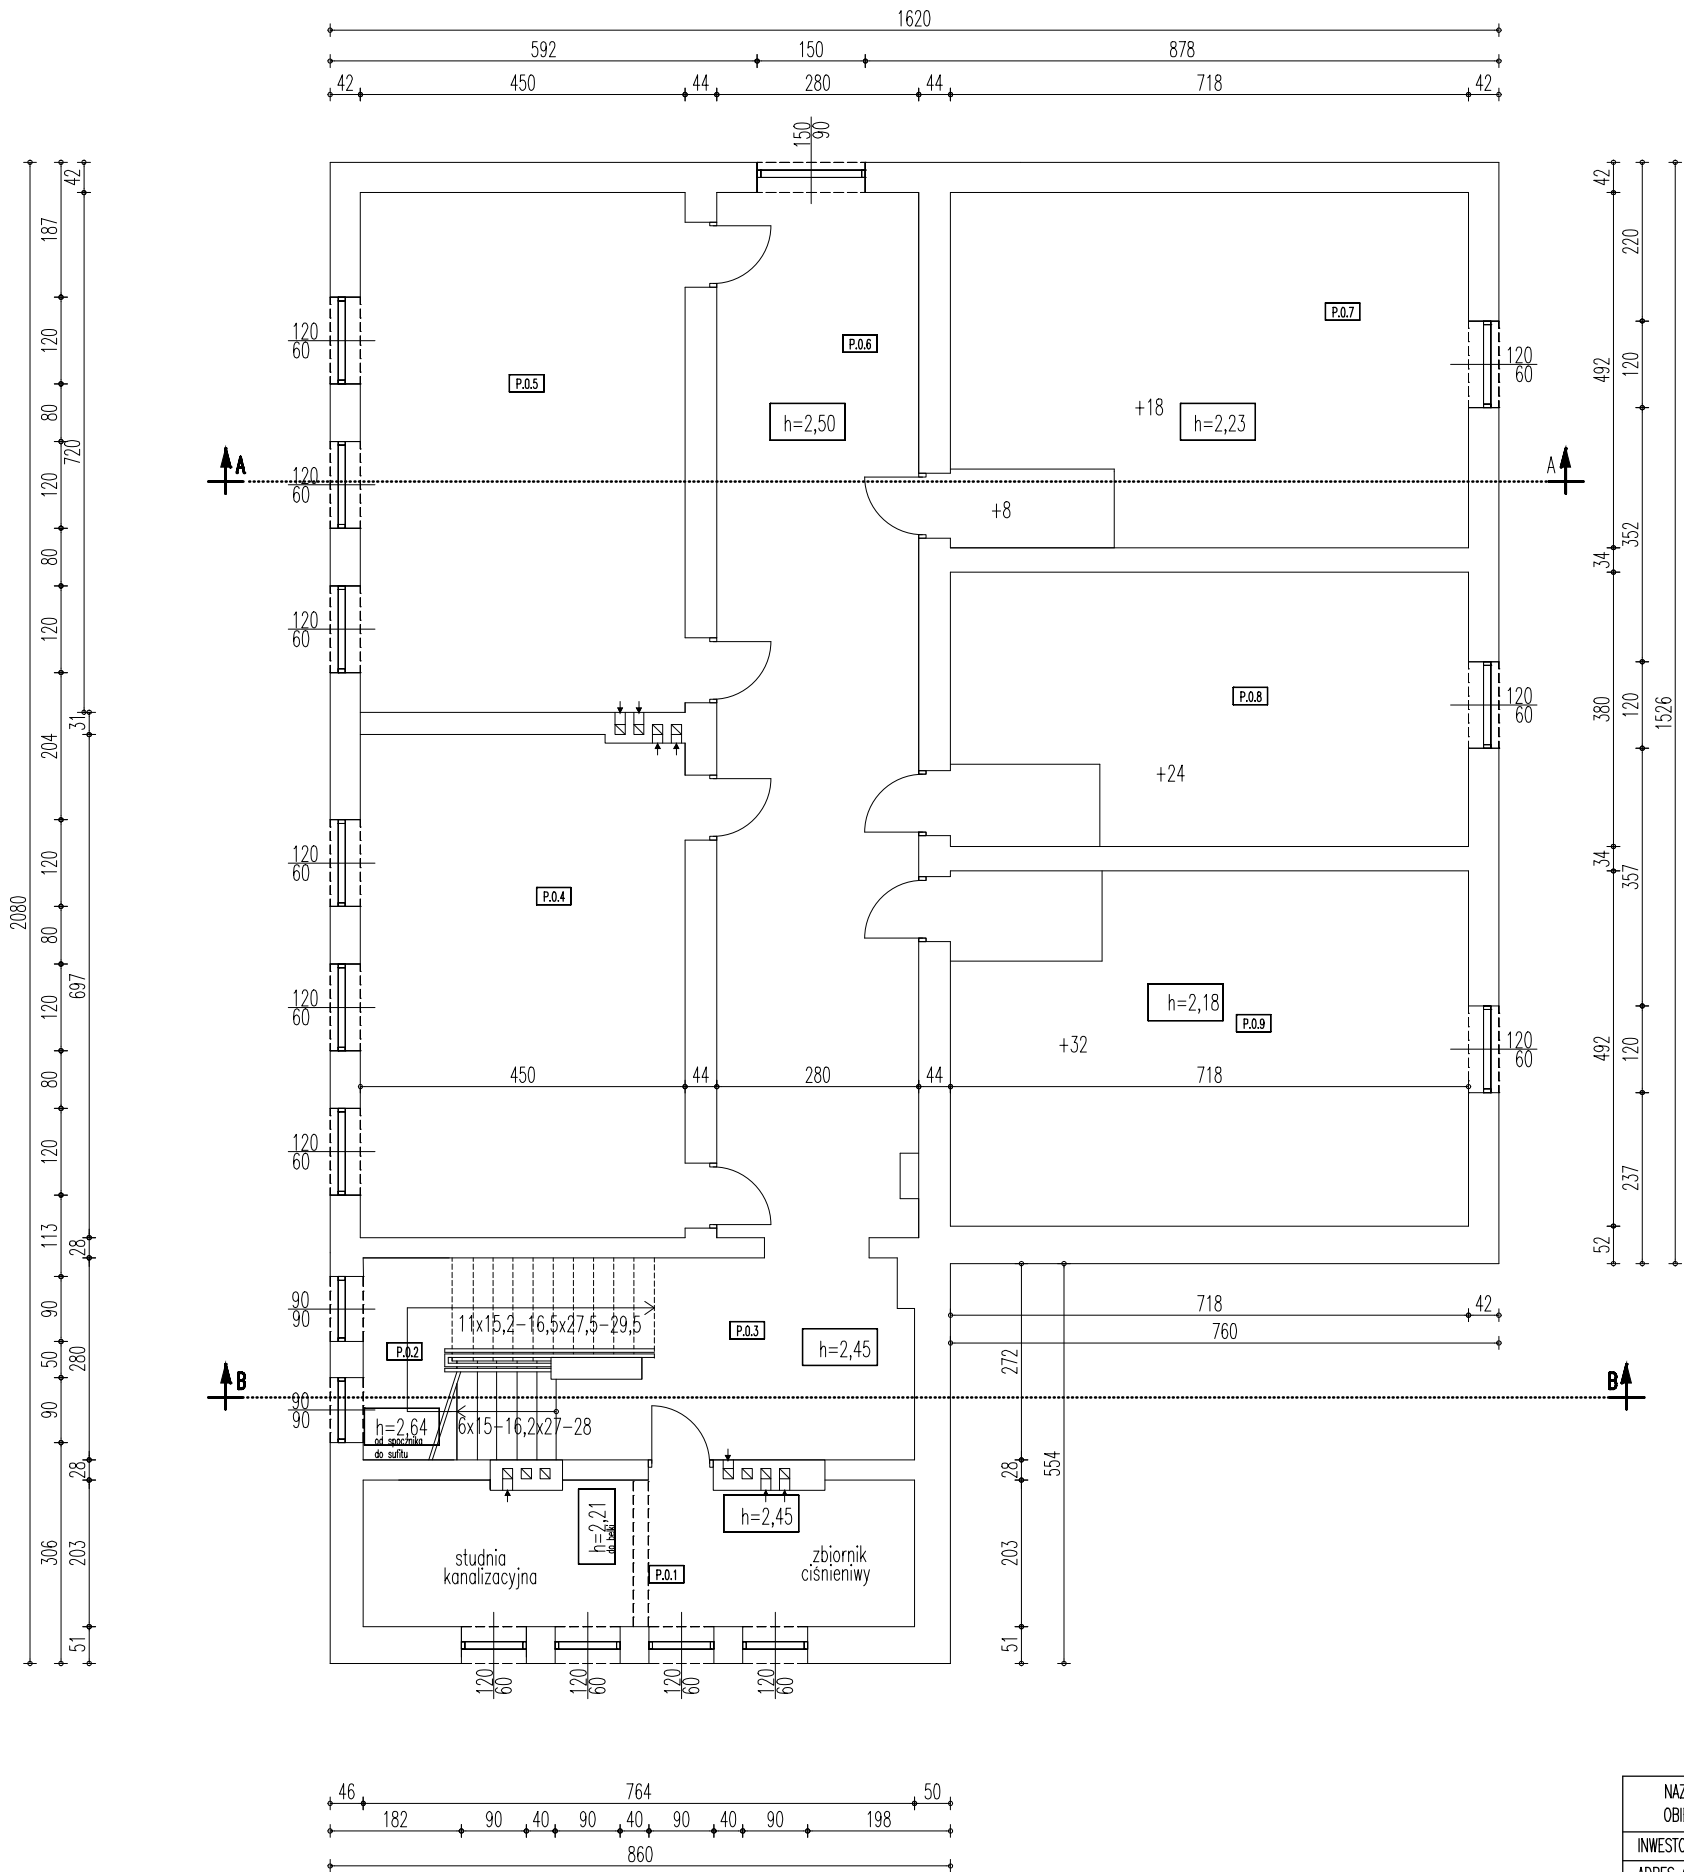

ZESTAWIENIE POMIESZCZEŃ SUTERYN

NR	POMIESZCZENIE	POWIERZCHNIA[m ²]
P.0.1	POMIESZCZENIE TECHNICZNE	15,16
P.0.2	KŁATKA SCHODOWA	4,78
P.0.3	KOMUNIKACJA	11,12
P.0.4	POKÓJ NAUCZYCIELSKI	31,23
P.0.5	BIBLIOTEKA	32,40
P.0.6	HOLL	40,38
P.0.7	SZATNIA	35,33
P.0.8	SCHOWEK	27,28
P.0.9	SALA GIMNASTYCZNA	35,33
SUMA:		233,01

NAZWA OBIEKTU	ZMIANA SPOSOBU UŻYTKOWANIA BUDYNKU BYŁEJ SZKOŁY PODSTAWOWEJ NA BUDYNEK SŁUŻBY ZDROWIA WRAZ Z JEGO ROZBUDOWĄ I PRZEBUDOWĄ	
INWESTOR	GMINA PAWLÓW, PAWLÓW 56, 27-225 PAWLÓW	
ADRES OBIEKTU	dz. nr ew. 181/3, 182, 183/2, Jed. ewid. 261104_2 PAWLÓW, Obr. 0002 STARY BOSTÓW	
PRZEDMIOT	RZUT SUTERYN - INWENTARYZACJA	rys. 11
JEDNOSTKA PROJEKTOWA	ABC. USŁUGI KREŚLARSKIE I PROJEKTOWE tel. 501521298 Mgr inż. Monika Perchel Krajów 25A, 27-225 Pawłów	SKALA 1:100
ARCHITEKT	mgr inż. arch. Andrzej Papierz, upr. nr ewid. 110/90/WŁ	02.2023