


RZUT I PIĘTRA.

1:100

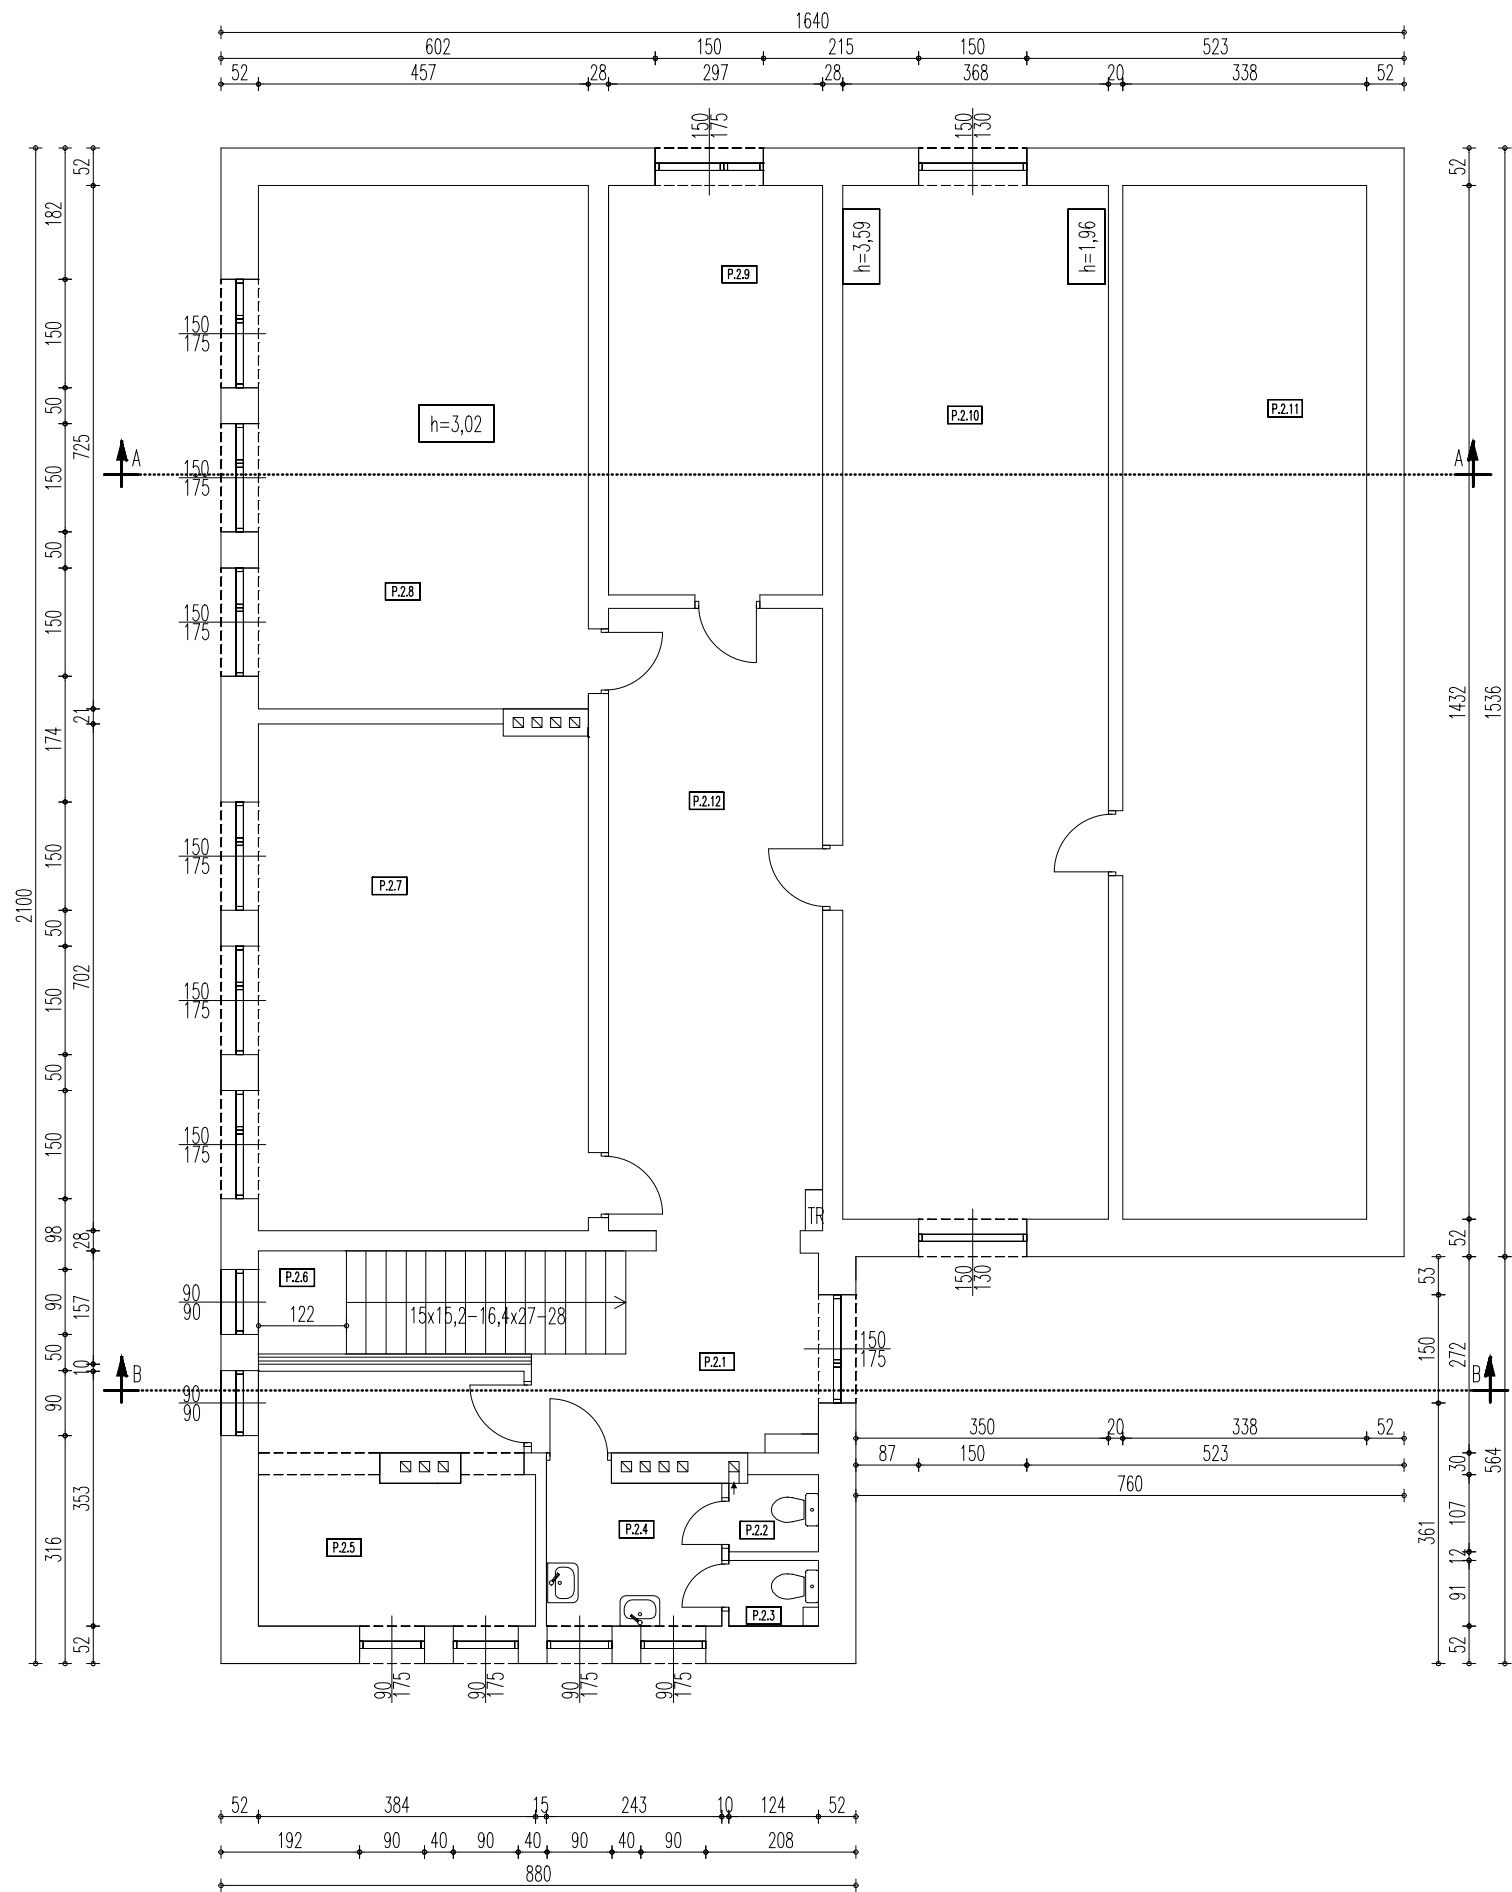

ZESTAWIENIE POMIESZCZEŃ I PIĘTRA

| NR     | POMIESZCZENIE     | POWIERZCHNIA[m²] |
|--------|-------------------|------------------|
| P.2.1  | KOMUNIKACJA       | 8,92             |
| P.2.2  | WC                | 1,29             |
| P.2.3  | WC                | 1,07             |
| P.2.4  | PRZEDSIONEK W.C.  | 4,81             |
| P.2.5  | POKÓJ DYREKTORA   | 12,85            |
| P.2.6  | KŁATKA SCHODOWA   | 7,32             |
| P.2.7  | SALA LEKCYJNA     | 31,87            |
| P.2.8  | SALA LEKCYJNA     | 33,13            |
| P.2.9  | SALA LEKCYJNA     | 16,84            |
| P.2.10 | SALA GIMNASTYCZNA | 52,70            |
| P.2.11 | SCHOWEK           | 48,40            |
| P.2.12 | HOLL              | 25,47            |
| SUMA:  |                   | 244,67           |

|                      |   |                |
|----------------------|---|----------------|
| NAZWA OBIEKTU        | ZMIANA SPOSOBU UŻYTKOWANIA BUDYNKU BYŁEJ SZKOŁY PODSTAWOWEJ NA BUDYNEK SŁUŻBY ZDROWIA WRAZ Z JEGO ROZBUDOWĄ I PRZEBUDOWĄ |                |
| INWESTOR             | GMINA PAWLÓW, PAWLÓW 56, 27-225 PAWLÓW                                                                                   |                |
| ADRES OBIEKTU        | dz. nr ew. 181/3, 182, 183/2, Jed. ewid. 261104_2 PAWLÓW, Obr. 0002 STARY BOSTÓW                                         |                |
| PRZEDMIOT            | RZUT PIĘTRA – INWENTARYZACJA                                                                                             | RYS. I.3       |
| JEDNOSTKA PROJEKTOWA | ABC. USŁUGI KREŚLARSKIE I PROJEKTOWE tel. 501521298<br>Mgr inż. Monika Perchel    Krajków 25A, 27-225 Pawłów             | SKALA<br>1:100 |
| ARCHITEKT            | mgr inż. arch. Andrzej Papierz,    upr. nr ewid. 110/90/WŁ                                                               | 02.2023        |