


1:100

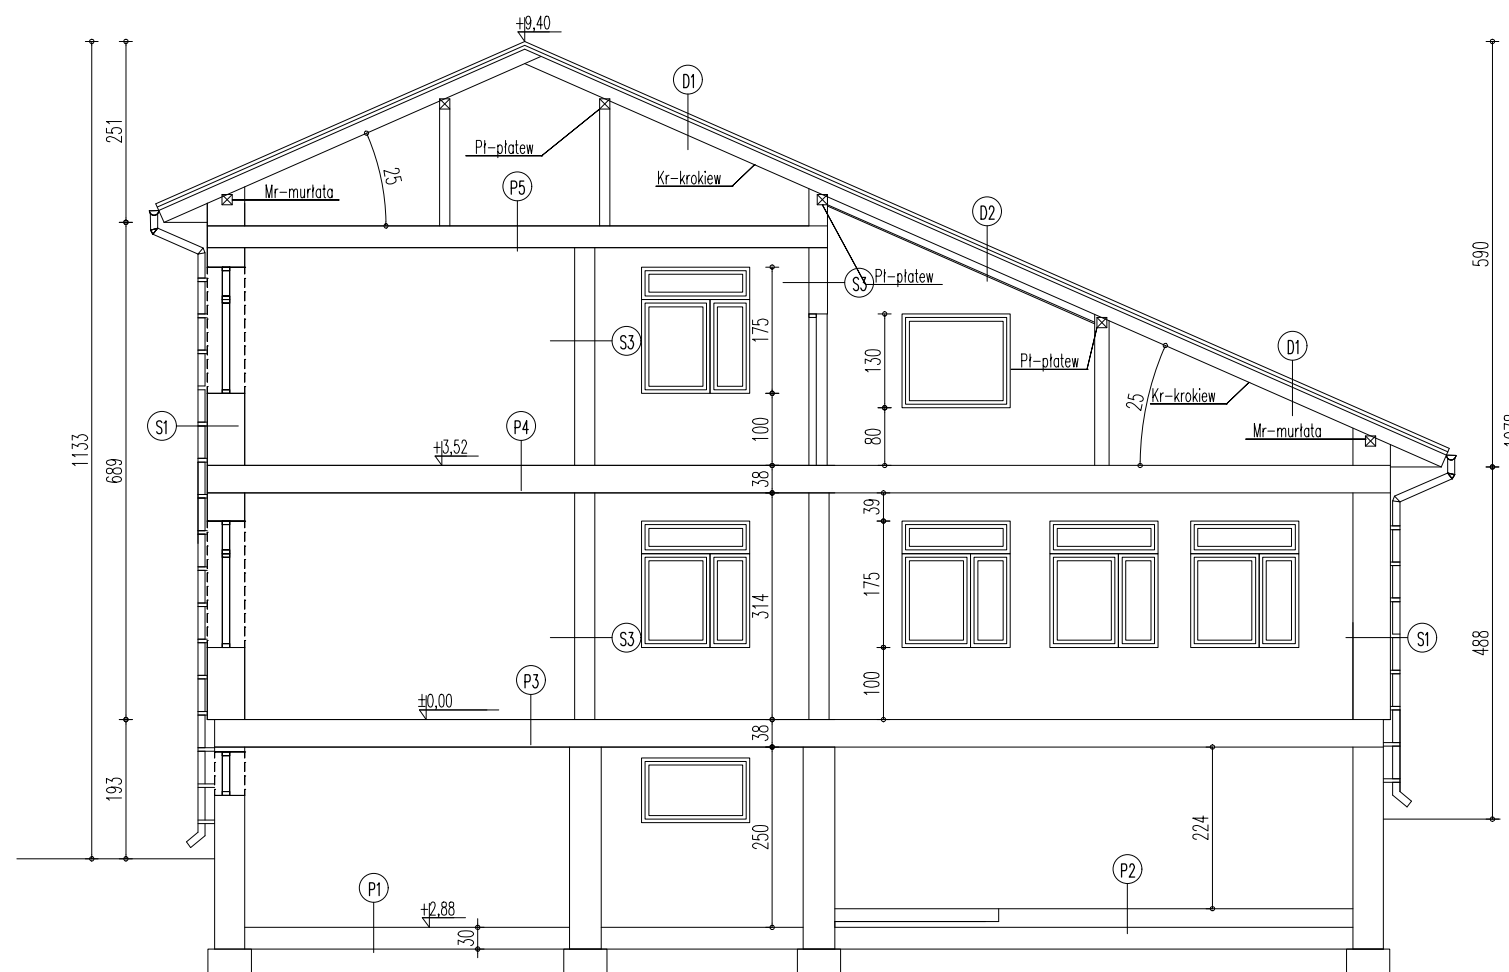

D1	DACH
	blacha trapezowa
	folia drewniana 4/5cm
	kontrfolia drewniana 2,5/5cm
	folia paroprzepuszczalna
	krakiem

D2	DACH
	blacha trapezowa
	łata drewniana 4/5cm
	kontrłata drewniana 2,5/5cm
	folia paroprzepuszczalna
	krokiew
	wełna mineralna
	płytka a-k

P1	PODŁOGA NA GRUNCIE
	plytki ceramiczne
	wylewka cementowa zbrojona
	paroizolacja
	styropian
	izolacja przeciwwilgociowa
	-2x papa termozgrzewalna
	wylewka betonowa
	podszycie zwirowa

P2	PODŁOGA NA GRUNCIE
	plytki ceramiczne
	2 x wylewka cementowa zbrojona
	paraizolacja
	styropian
	izolacja przeciwwilgociowa
	-2x papa termozgrzewalna
	wylewka betonowa
	podstopka żwirowa

P3	STROP NAD SUTERYNAM
	plytki ceramiczne
	wylewka betonowa
	stropian
	folia polietylenowa
	strop Kleina
	tnik cementowo-wapienny

P4	STROP NAD PARTEREM
	plytki ceramiczne
	wylewka betonowa
	styropian
	folia polietylenowa
	strop Kleina
	tylnk cementowo-wapienny

P4 STROP NAD PIĘTREM

wylewka betonowa
stropian
folia polietylenowa
strop kleina
tnik cementowo-wapienny

S1	ŚCIANA ZEWNĘTRZNA
1,2	tynk systemowy na siatce
5,0	styropian
12,0	cegła silikatowa
5,0	styropian + pustka
25,0	cegła silikatowa
2,0	tynk cementowo-wapienny

S2	
ŚCIANA ZEWNĘTRZNA	
1,2	tynek systemowy na siatce
38,0	blocek betonowy
2,0	tynek cementowo-wapienny

S3	ŚCIANA WEWNĘTRZNA NOŚNA
1,5	tynk cementowo-wapienny
25,0	cegła silikatowa
1,5	tynk cementowo-wapienny

NAZWA OBIEKTU	ZMIANA SPOSOBU UŻYTKOWANIA BUDYNKU BYŁEJ SZKOŁY PODSTAWOWEJ NA BUDYNEK SŁUŻBY ZDROWIA WRAZ Z JEGO ROZBUDOWĄ I PRZEBUDOWĄ	
INWESTOR	GINA PAWŁÓW, PAWŁÓW 56, 27-225 PAWŁÓW	
ADRES OBIEKTU	dz. nr ew. 181/3, 182, 183/2, Jed. ewid. 261104_2 PAWŁÓW, Obr. 0002 STARY BOSTÓW	
PRZEDMIOT	PRZEKRÓJ A-A – INWENTARYZACJA	rys. 14
JEDNOSTKA PROJEKTOWA	ABC. USŁUGI – KREŚLARSKIE I PROJEKTOWE tel. 501521298 Mgr inż. Monika Perchel Krojów 25A, 27–225 Pawłów	SKALA 1:100
ARCHITEKT	mar inż. arch. Andrzej Papierz, upr. nr ewid. 110/90/WŁ	02.2023