


PRZĘKRÓJ PIONOWY B-B.
1:100

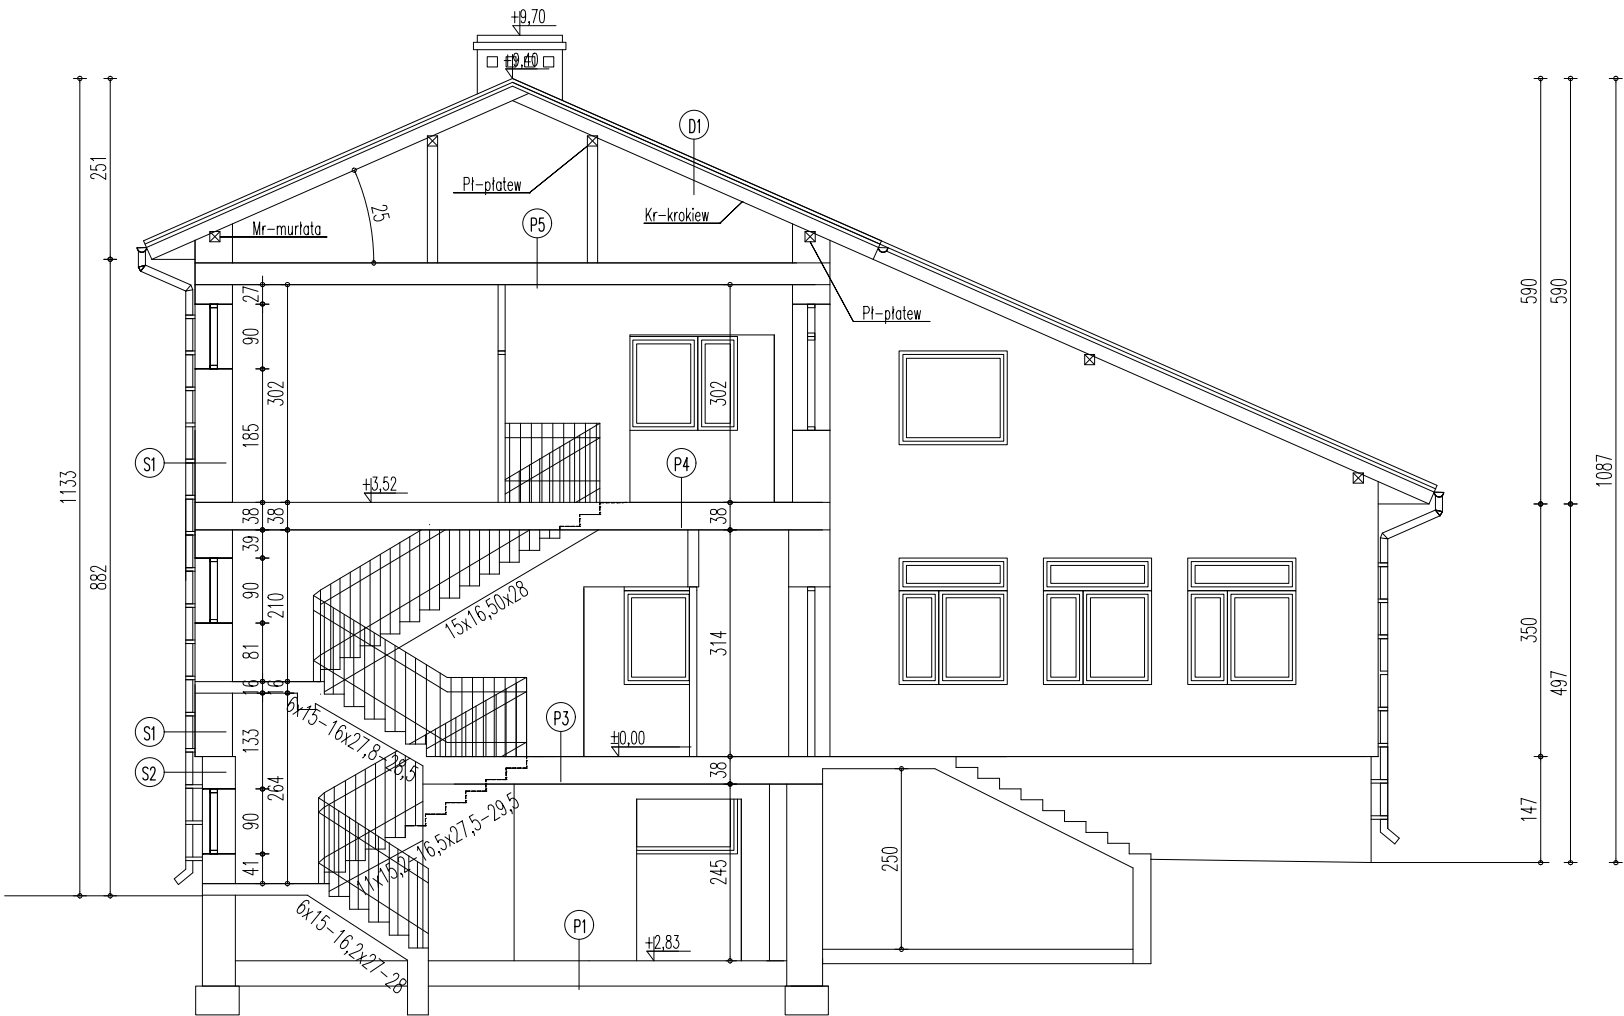

D1	DACH
	blacha trapezowa
	łata drewniana 4/5cm
	kontrłata drewniana 2,5/5cm
	folia paroprzepuszczalna
	krakiew

D2	DACH
	blacha trapezowa
	łata drewniana 4/5cm
	kontrłata drewniana 2,5/5cm
	folia paroprzepuszczalna
	krakiew
	wełna mineralna
	plyta g-k

P1	PODŁOGA NA GRUNCIE
	plytki ceramiczne
	wylewka cementowa zbrojona
	paroizolacja
	styropian
	izolacja przeciwwilgociowa
	-2x papa termozgrzewalna
	wylewka betonowa
	podsyпка żwirowa

P2	PODŁOGA NA GRUNCIE
	plytki ceramiczne
	2 x wylewka cementowa zbrojona
	paroizolacja
	styropian
	izolacja przeciwwilgociowa
	-2x papa termozgrzewalna
	wylewka betonowa
	podsyпка żwirowa

P3	STROP NAD SUTERYNAMI
	plytki ceramiczne
	wylewka betonowa
	styropian
	folia polietylenowa
	strop Kleina
	tylnk cementowo-wapienny

P3	STROP NAD PARTEREM
	plytki ceramiczne
	wylewka betonowa
	styropian
	folia polietylenowa
	strop Kleina
	tylnk cementowo-wapienny

P4	STROP NAD PIĘTREM
	plytki ceramiczne
	wylewka betonowa
	styropian
	folia polietylenowa
	strop Kleina
	tylnk cementowo-wapienny

S1	ŚCIANA ZEWNĘTRZNA
	1,2 tynk systemowy na siatce
	5,0 styropian
	12,0 cegła silikatowa
	5,0 styropian + pustka
	25,0 cegła silikatowa
	2,0 tynk cementowo-wapienny

S2	ŚCIANA ZEWNĘTRZNA
	1,2 tynk systemowy na siatce
	38,0 bloczek betonowy
	2,0 tynk cementowo-wapienny

S3	ŚCIANA WEWNĘTRZNA NOŚNA
	1,5 tynk cementowo-wapienny
	25,0 cegła silikatowa
	1,5 tynk cementowo-wapienny

NAZWA OBIEKTU	ZMIANA SPOSOBU UŻYTKOWANIA BUDYNKU BYŁEJ SZKOŁY PODSTAWOWEJ NA BUDYNEK SŁUŻBY ZDROWIA WRAZ Z JEGO ROZBUDOWĄ I PRZEBUDOWĄ	
INWESTOR	GMINA PAWLÓW, PAWLÓW 56, 27-225 PAWLÓW	
ADRES OBIEKTU	dz. nr ew. 181/3, 182, 183/2, Jed. ewid. 261104_2 PAWLÓW, Obr. 0002 STARY BOSTÓW	
PRZEDMIOT	PRZĘKRÓJ B-B - INWENTARYZACJA	rys. 15
JEDNOSTKA PROJEKTOWA	ABC. USŁUGI KREŚLARSKIE I PROJEKTOWE tel. 501521298 Mgr inż. Monika Perchel Krajków 25A, 27-225 Pawłów	SKALA 1:100
ARCHITEKT	mgr inż. arch. Andrzej Papierz, upr. nr ewid. 110/90/WŁ	02.2023