


ZESTAWIENIE POMIESZCZEŃ SUTERYN

NR	POMIESZCZENIE
P.0.1	KOTŁOWNIA
P.0.2	KIATKA SCHODOWA
P.0.3	KOMUNIKACJA
P.0.4	POKÓJ SOCJALNY PRACOWNIKÓW
P.0.5	WEZEŁ SANITARNY PRACOWNIKÓW
P.0.6	SZATNIA PRACOWNIKÓW
P.0.7	POMIESZCZENIE TECHNICZNE
P.0.8	POMIESZCZENIE PORZĄDKOWE
P.0.9	W.C. Z PRZEDSIÓNKIEM
P.0.10	W.C. Z PRZEDSIÓNKIEM
P.0.11	KORYTARZ
P.0.12	POMIESZCZENIE TECHNICZNE
P.0.13	POMIESZCZENIE TECHNICZNE
P.0.14	SERWEROWNIA
P.0.15	POMIESZCZENIE ODPADÓW MEDYCZNYCH
P.0.16	KORYTARZ
P.0.17	KORYTARZ
P.0.18	WINDA Z PRZEDSIÓNKIEM

LEGENDA INSTALACJI OŚWIELENIOWEJ

- A Plafonier nastropowy LED 16W, 1760lm, 4000K, IP54
- B Plafonier nastropowy LED 20W, 2160lm, 4000K, IP54
- C Plafonier nastropowy LED 35W, 2910lm, 4000K, IP54
- D Oprawa do oświetlenia luster LED 1x9W, 530lm, 4000K, IP44
- E Oprawa nastropowa LED 1x37W, 4500lm, 4000K IP20
- F Oprawa nastropowa LED 1x18W, 1330lm, 4000K IP20
- G Oprawa LED oświetlenia ewakuacyjnego, 3W, 1h, 185lm.
- H Oprawa LED oświetlenia ewakuacyjnego z piktogramem, 1W, 1h
- I Oprawa LED oświetlenia ewakuacyjnego – zewnętrzna, 1W, 110lm, 1h, IP66

- Łącznik jednobiegunowy
- Łącznik jednobiegunowy hermetyczny
- Łącznik schodowy
- Łącznik świecznikowy

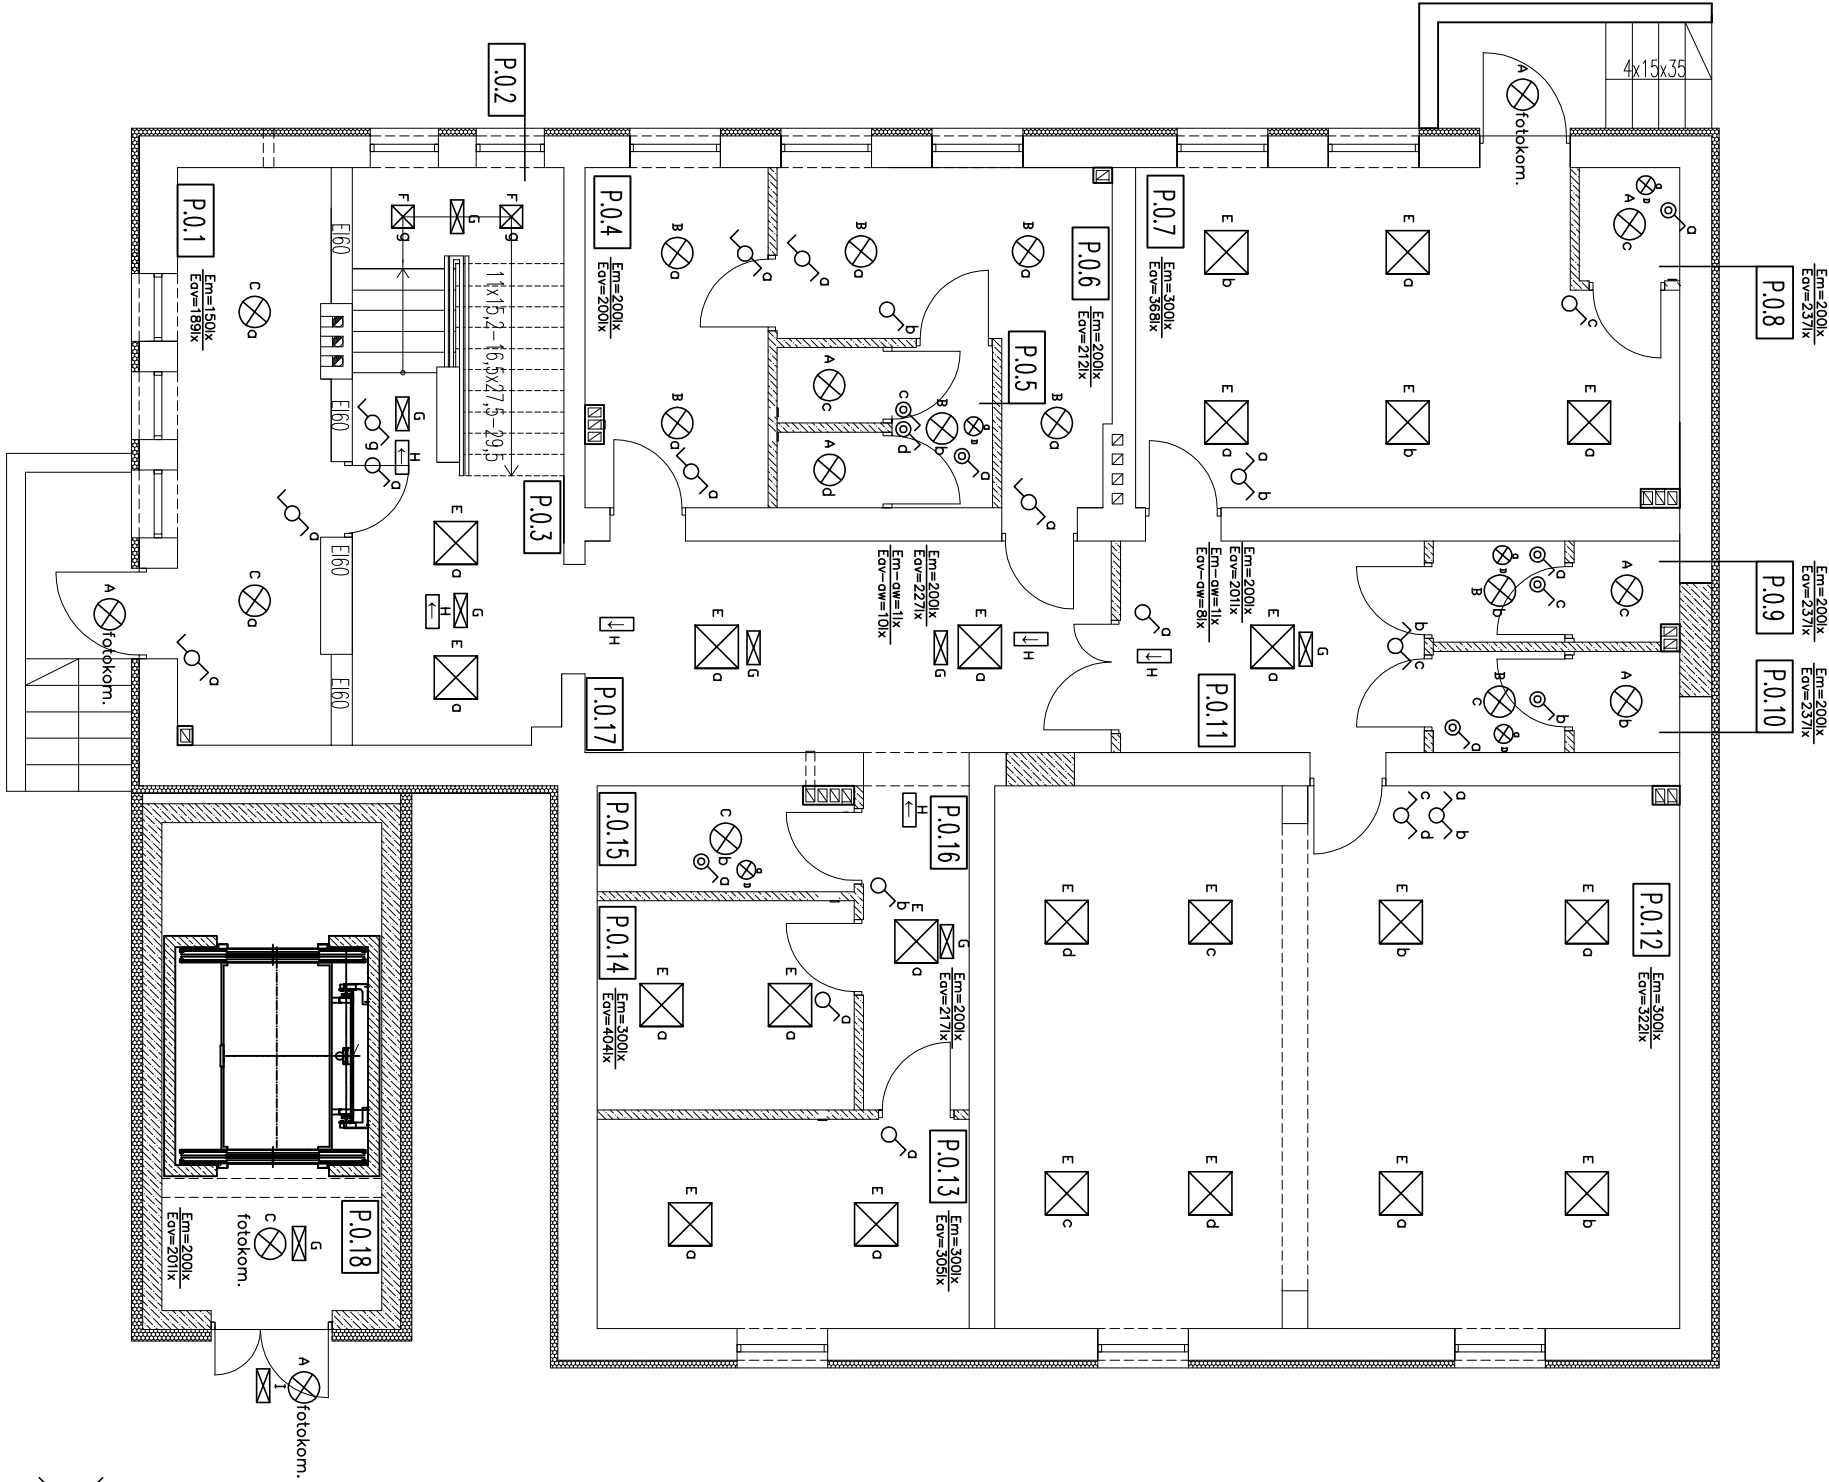

NAZWA OBIEKTU	ZMIANA SPOSOBU UŻYTKOWANIA BUDYNKU BRĘŁ SZKOCY POSTANOWIENI NA BUDNEK SŁUŻBY ZDROWIA WRAZ Z JEJĄ ROZBUDOWĄ I PRZEBUDOWĄ		
INWESTOR	GMINA PANKÓW, PANKÓW 56, 27-225 PANKÓW		
ADRES OBIEKTU	dz. nr ew. 181/3, 182, 183/2, Jed. ewid. 261104_2 PANKÓW, Obr. 0002 STARY BOSTÓW		
PRZEDMIOT	INSTALACJA OŚWIELENIOWA		
JEDNOSTKA PROJEKTOWA	ABC. USŁUGI KREŚLARSKIE I PROJEKTOWE tel. 501521298 Mgr inż. Monika Perchiel Krojów 25A, 27-225 Panków	RYS. F4	
PROJEKTANT	mgr inż. Jacek Niziołek	mgr inż. Jacek Niziołek	mgr inż. Jacek Niziołek
SPRACOWUJĄCY	mgr inż. Robert Angulo	mgr inż. Robert Angulo	mgr inż. Robert Angulo