

ZESTAWIENIE POMIESZCZEŃ I PIĘTRA

NR	POMIESZCZENIE
P.2.1	KOMUNIKACJA
P.2.2	WC Z PRZEDSIÓNKIEM PACJENTÓW
P.2.3	POMIESZCZENIE PORZĄDKOWE
P.2.4	KŁATKA SCHODOWA
P.2.5	KORTAŻARZ – POCCZEKANIA
P.2.6	GABINET STOMATOLOGICZNY
P.2.7	GABINET ZABIEGOWY
P.2.8	REJESTRACJA GINEKOLOG
P.2.9	GABINET GINEKOLOGICZNY
P.2.10	WCZĘŁ SANITARNY PRZY GABINETE GINEKOLOGICZNYM
P.2.11	GABINET USG, EKG
P.2.12	GABINET LEKARSKI – LEKARZ RODZINNY
P.2.13	GABINET LEKARSKI – LEKARZ RODZINNY
P.2.14	GABINET POBRABI LABORATORYJNYCH
P.2.15	WINDA Z PRZEDSIÓNKIEM


LEGENDA INSTALACJI OŚWIELENIOWEJ

- APlafonier nastropowy LED 16W, 1760lm, 4000K, IP54
- BPlafonier nastropowy LED 20W, 2160lm, 4000K, IP54
- CPlafonier nastropowy LED 35W, 2910lm, 4000K, IP54
- DOprawa do oświetlenia luster LED 1x9W, 530lm, 4000K, IP44
- EOprawa nastropowa LED 1x37W, 4500lm, 4000K IP20
- FOprawa nastropowa LED 1x18W, 1330lm, 4000K IP20
- GOprawa LED oświetlenia ewakuacyjnego, 3W, 1h, 185lm.
- HOprawa LED oświetlenia ewakuacyjnego z piktoqramem, 1W, 1h
- IOprawa LED oświetlenia ewakuacyjnego – zewnętrzna, 1W, 110lm, 1h, IP66
- Łącznik jednobiegunowy

Łącznik jednobiegunowy hermetyczny

Łącznik schodowy

Łącznik świecznikowy

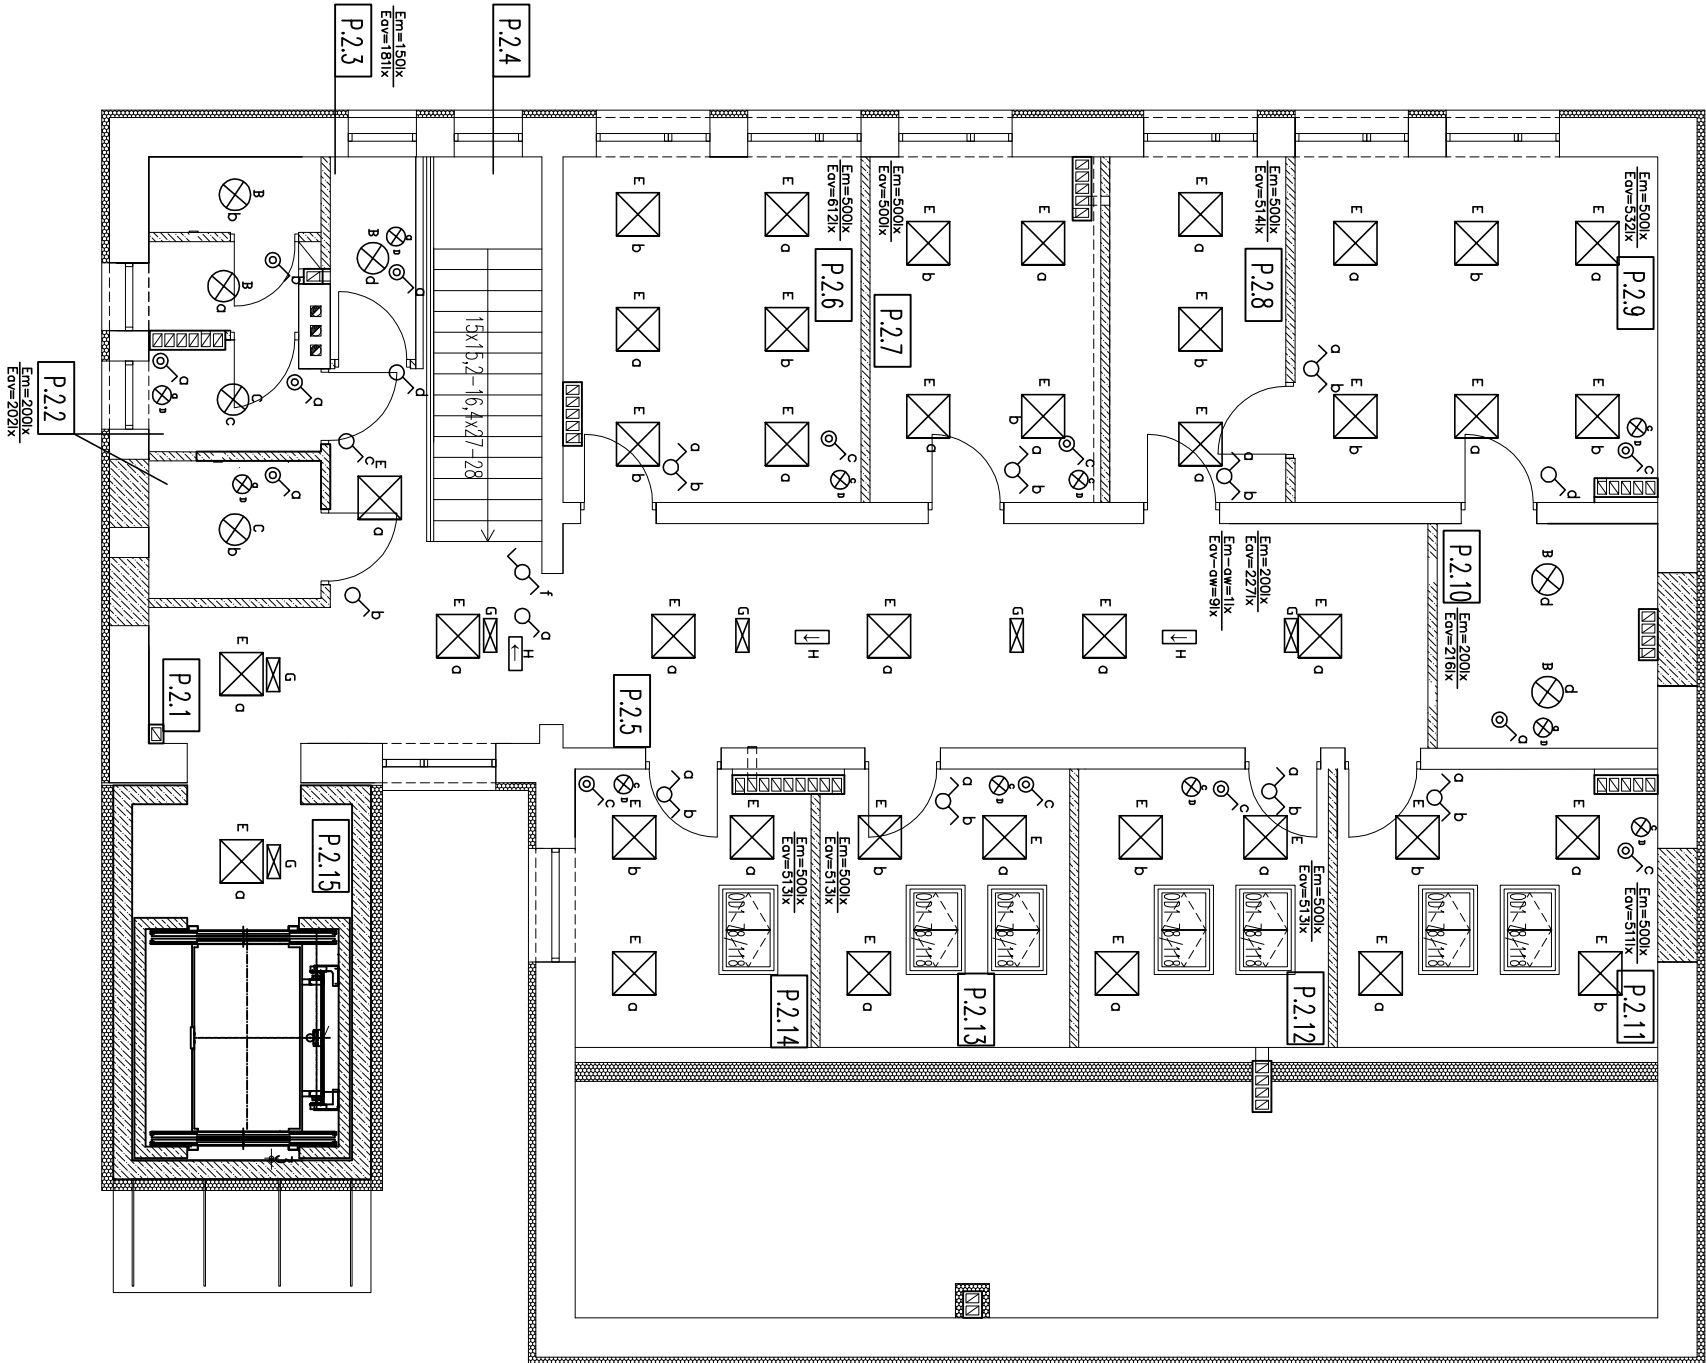

NAZWA OBIEKTU	ZMIANA SPOSOBU UŻYTKOWANIA BUDYNKU BYŁEJ SZKOŁY PRZETWORZENIE NA BUDYNEK SŁUŻBY ZDROWIA WKŁĄCZ Z JEJEGO ROZBUDOWĄ I PRZEBUDOWĄ
INWESTOR	GMINA PANKÓW, PANKÓW 56, 27-225 PANKÓW
ADRES OBIEKTU	dz. nr ew. 181/3, 182, 183/2, Jed. ewid. 261104_2 PANKÓW, Obr. 0002 STARY BOSTÓW
PRZEDMIOT	INSTALACJA OŚWIELENIOWA
JEDNOSTKA PROJEKTOWA	ABC, USŁUGI KREŚLARSKIE I PROJEKTOWE tel. 501521298 Mgr inż. Monika Perchiel Kroków 25A, 27-225 Panków
PROJEKTANT	mgr inż. Jacek Niziołek upr. nr ewid. SMK/0128/PMBE/17
SPRACOWZAJĄCY	mgr inż. Robert Angulo upr. nr ewid. SMK/0237/PBE/16
	02.2023