


panele fotowoltaiczne

RZUT DACHU

1:100

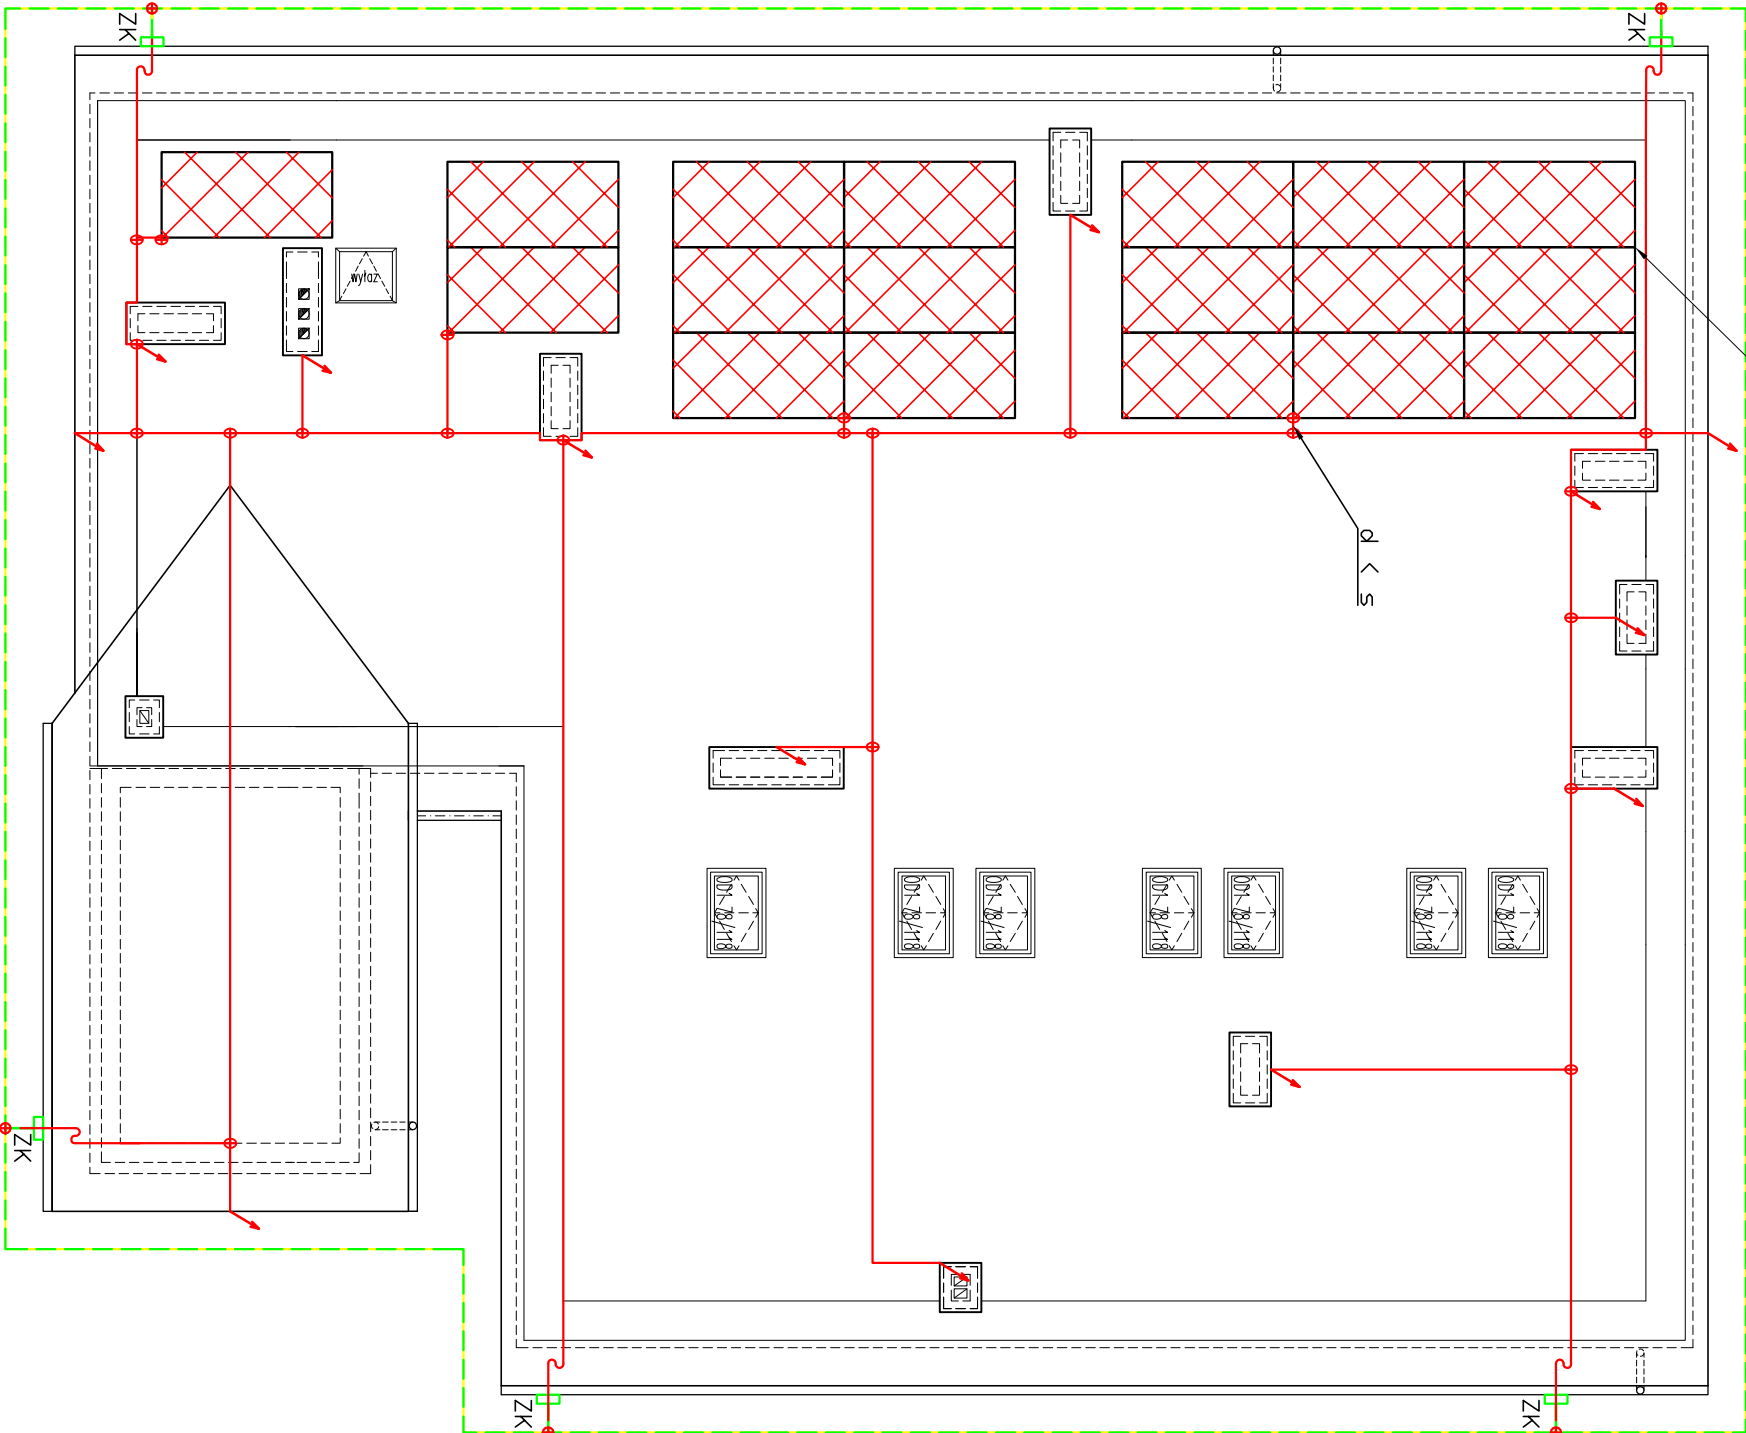

LEGENDA INSTALACJI ODGROMOWEJ

- Uziom otokowy, bednarka ocynkowana Fe/Zn 30x4mm
- ZK Złącze kontrolne instalacji odgromowej – połączenie drut – bednarka w puszcze p/t 250x168x85mm w warstwie ocieplenia budynku
- Zwód poziomy, drut stalowy ocynkowany Fe/Zn Φ 8mm, montaż na uchwytach dystansowych, montowanych do podłoża
- Przewód odprowadzający, drut stalowy ocynkowany Fe/Zn Φ 8mm, w rurze ochronnej w ociepleniu budynku
- Zwód pionowy, drut Fe/Zn 8mm² wys. 0.5m
- Złączka krzyżowa
- s Odstęp iskrobezpieczny

NAZWA OBIEKTU	ZMIANA SPOSOBU UŻYTKOWANIA BUDYNKU BYŁEJ SZKOŁY POSTAWIONEJ NA BUDNIEK SŁUŻBY ZDROWIA WRAZ Z JEJĄ ROZBUDOWĄ I PRZEBUDOWĄ		
INWESTOR	GMINA PANKÓW, PANKÓW 56, 27-225 PANKÓW		
ADRES OBIEKTU	dz. nr ew. 181/3, 182, 183/2, Jed. ewid. 261104_2 PANKÓW, Obr. 0002 STARY BOSTÓW		
PRZEDMIOT	INSTALACJA ODGROMOWA, INSTALACJA FOTOWOLTANICZNA		
JEDNOSTKA PROJEKTOWA	ABC. USŁUGI KREŚLARSKIE I PROJEKTOWE tel. 501521298 Mgr inż. Monika Fercheł Kroków 25A, 27-225 Panków	RCS. E7	
PROJEKTANT	mgr inż. Jacek Niziołek	mgr inż. Jacek Niziołek	mgr inż. Jacek Niziołek
SPRACOWUJĄCY	mgr inż. Robert Angulo	mgr inż. Robert Angulo	mgr inż. Robert Angulo