



PROJ. ZŁĄCZE KABLOWO-POMIAROWE ZK3+3P

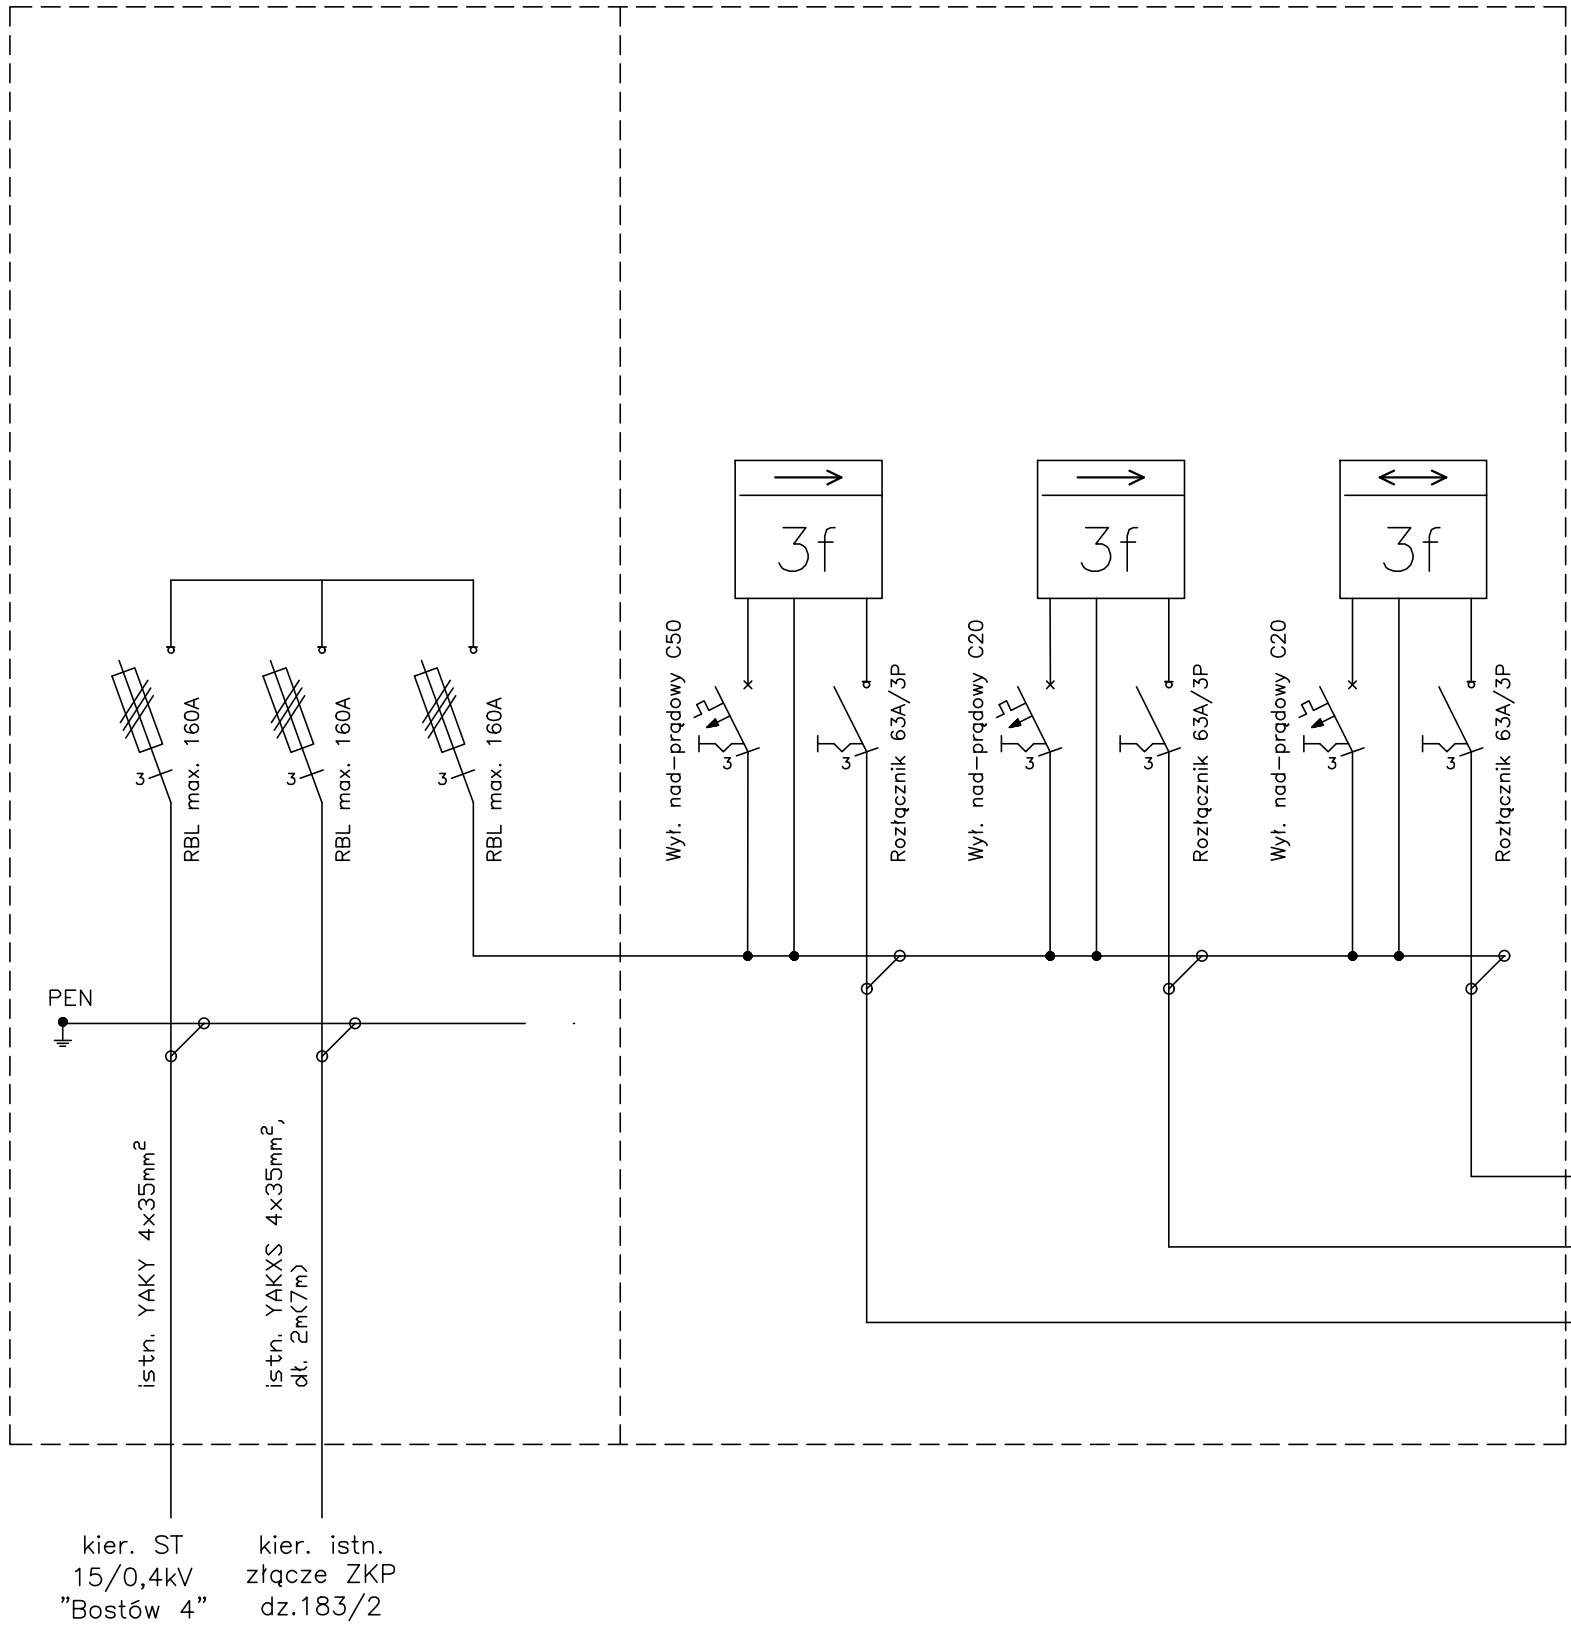

PROJ. ZŁĄCZE PRZECIWPÓŻAROWE Z-PPOŻ

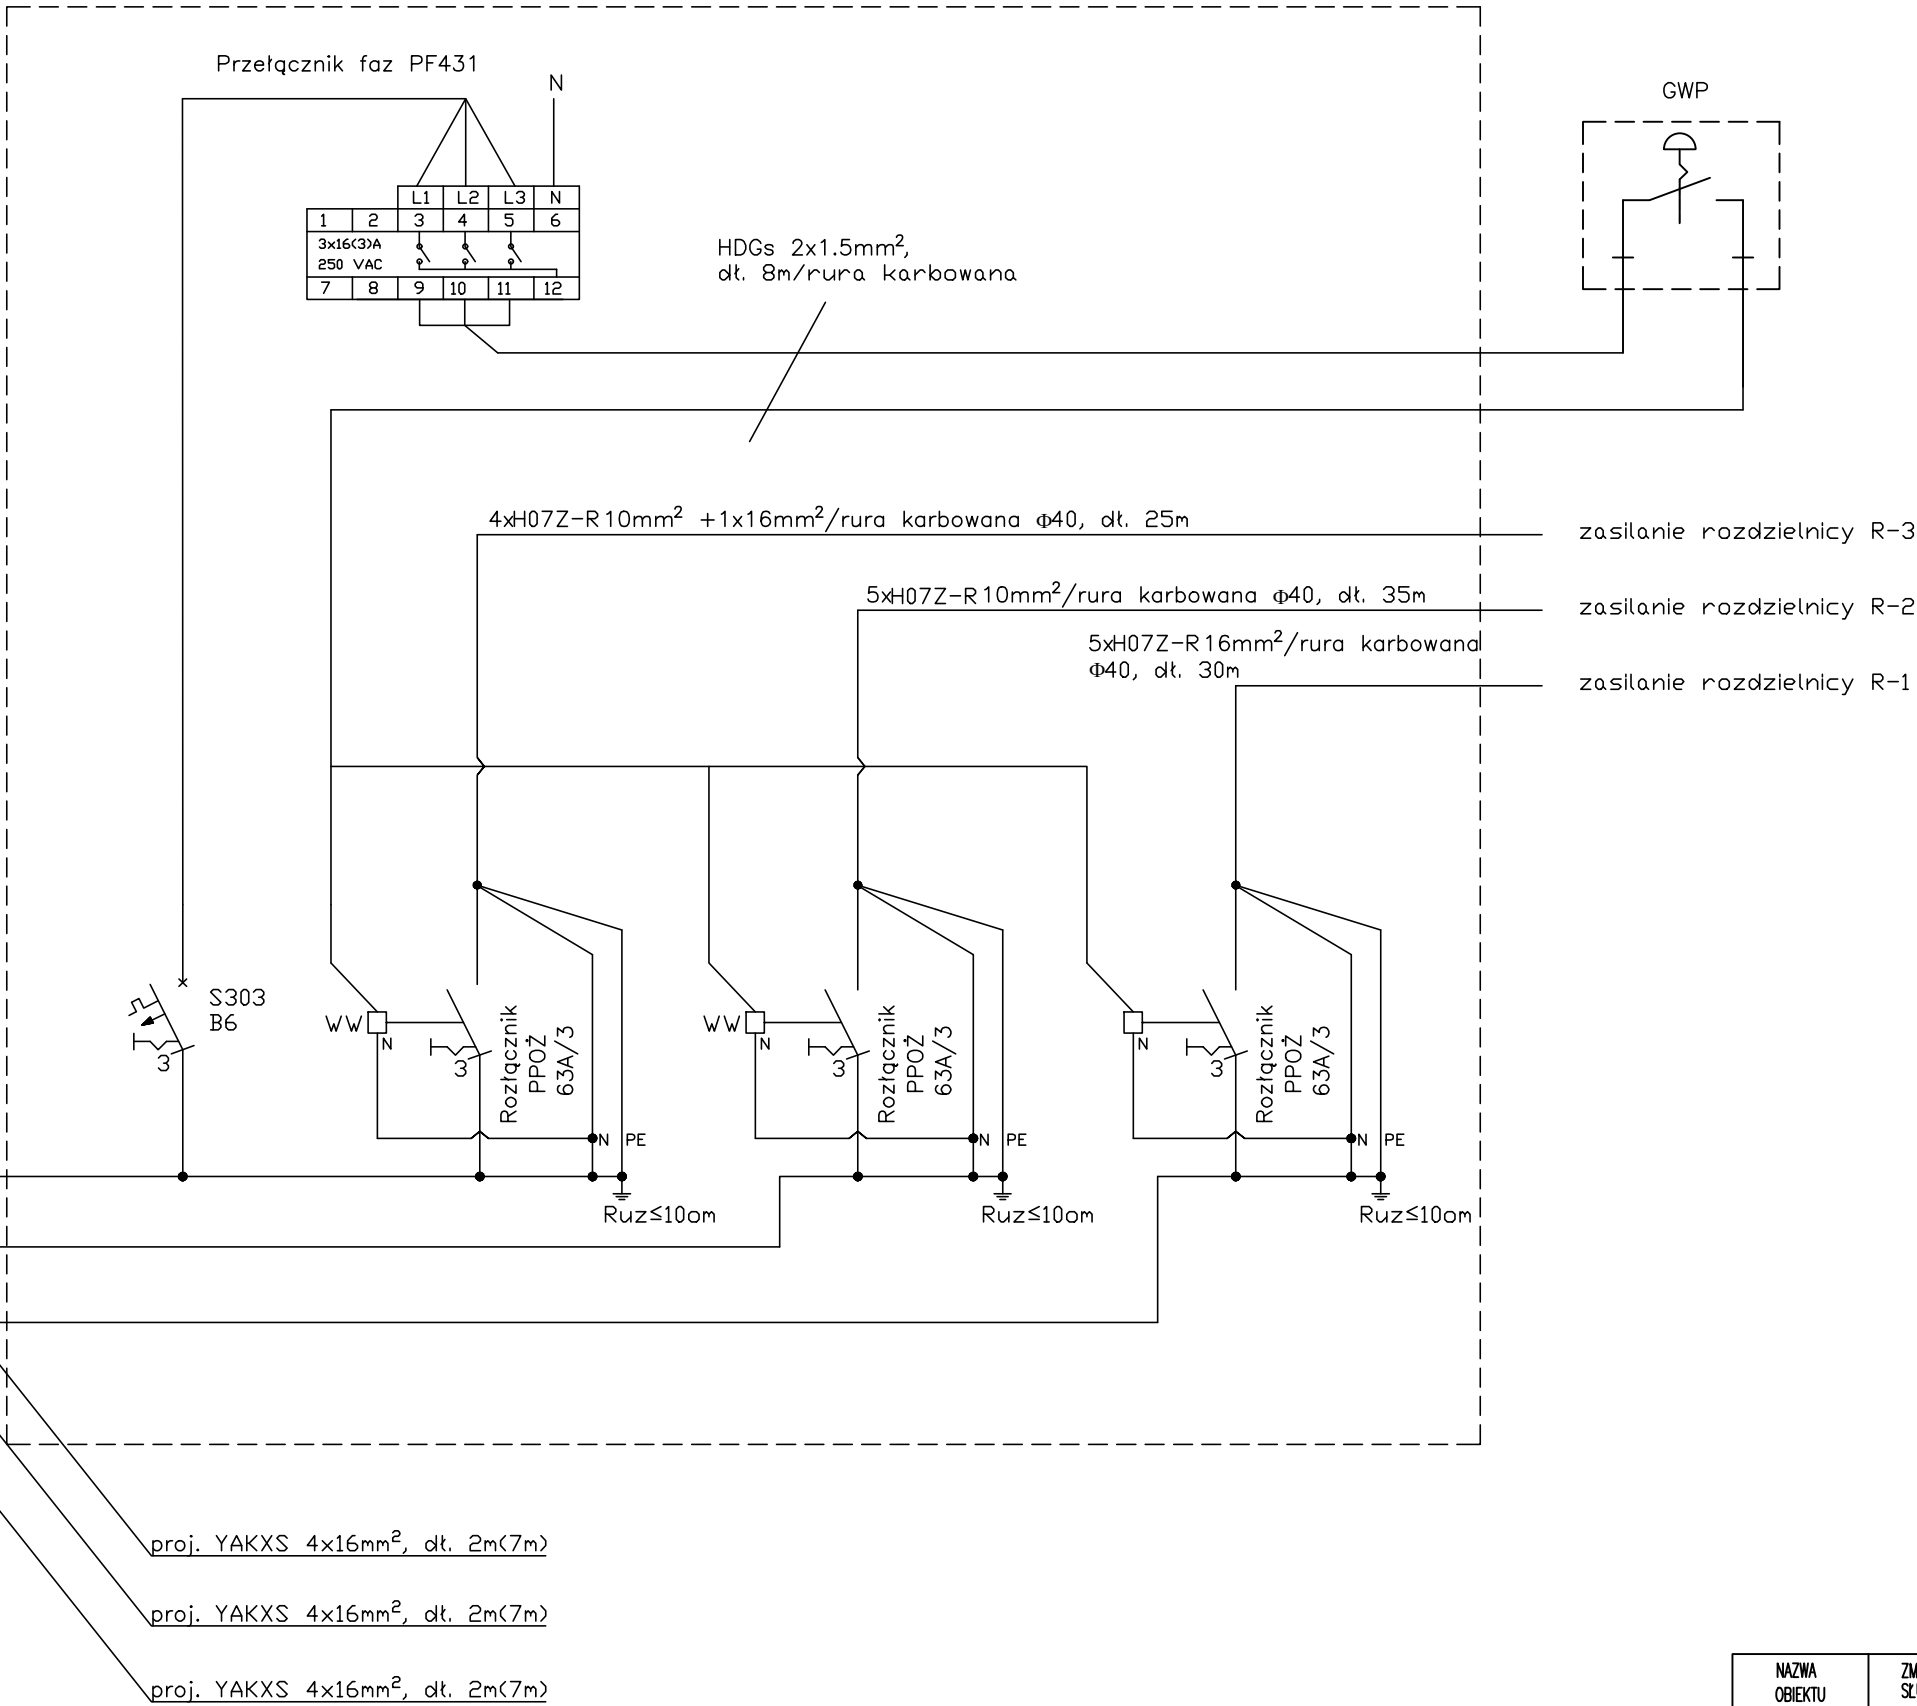

NAZWA OBIEKTU	ZMIANA SPOSOBU UŻYTKOWANIA BUDYNKU BYLEJ SZKOŁY PODSTAWOWEJ NA BUDYNEK SŁUŻBY ZDROWIA WRAZ Z JEGO ROZBUDOWĄ I PRZEBUDOWĄ		
INWESTOR	GMINA PAWLÓW, PAWLÓW 56, 27-225 PAWLÓW		
ADRES OBIEKTU	dz. nr ew. 181/3, 182, 183/2, Jed. ewid. 261104_2 PAWLÓW, Obr. 0002 STARY BOSTÓW		
PRZEDMIOT	SCHEMAT IDEOWY ZŁĄCZA ZKP I Z-PPOŻ		rys. E8
JEDNOSTKA PROJEKTOWA	ABC. USŁUGI KREŚLARSKIE I PROJEKTOWE tel. 501521298 Mgr inż. Monika Perchel Kraków 25A, 27-225 Pawłów		SKALA -
PROJEKTANT	mgr inż. Jarosław Niziolek, upr. nr ewid. SWK/0128/PWBE/17		02.2023
SPRAWDZAJĄCY	mgr inż. Robert Angelo, upr. nr ewid. SWK/0237/PBE/16		02.2023