


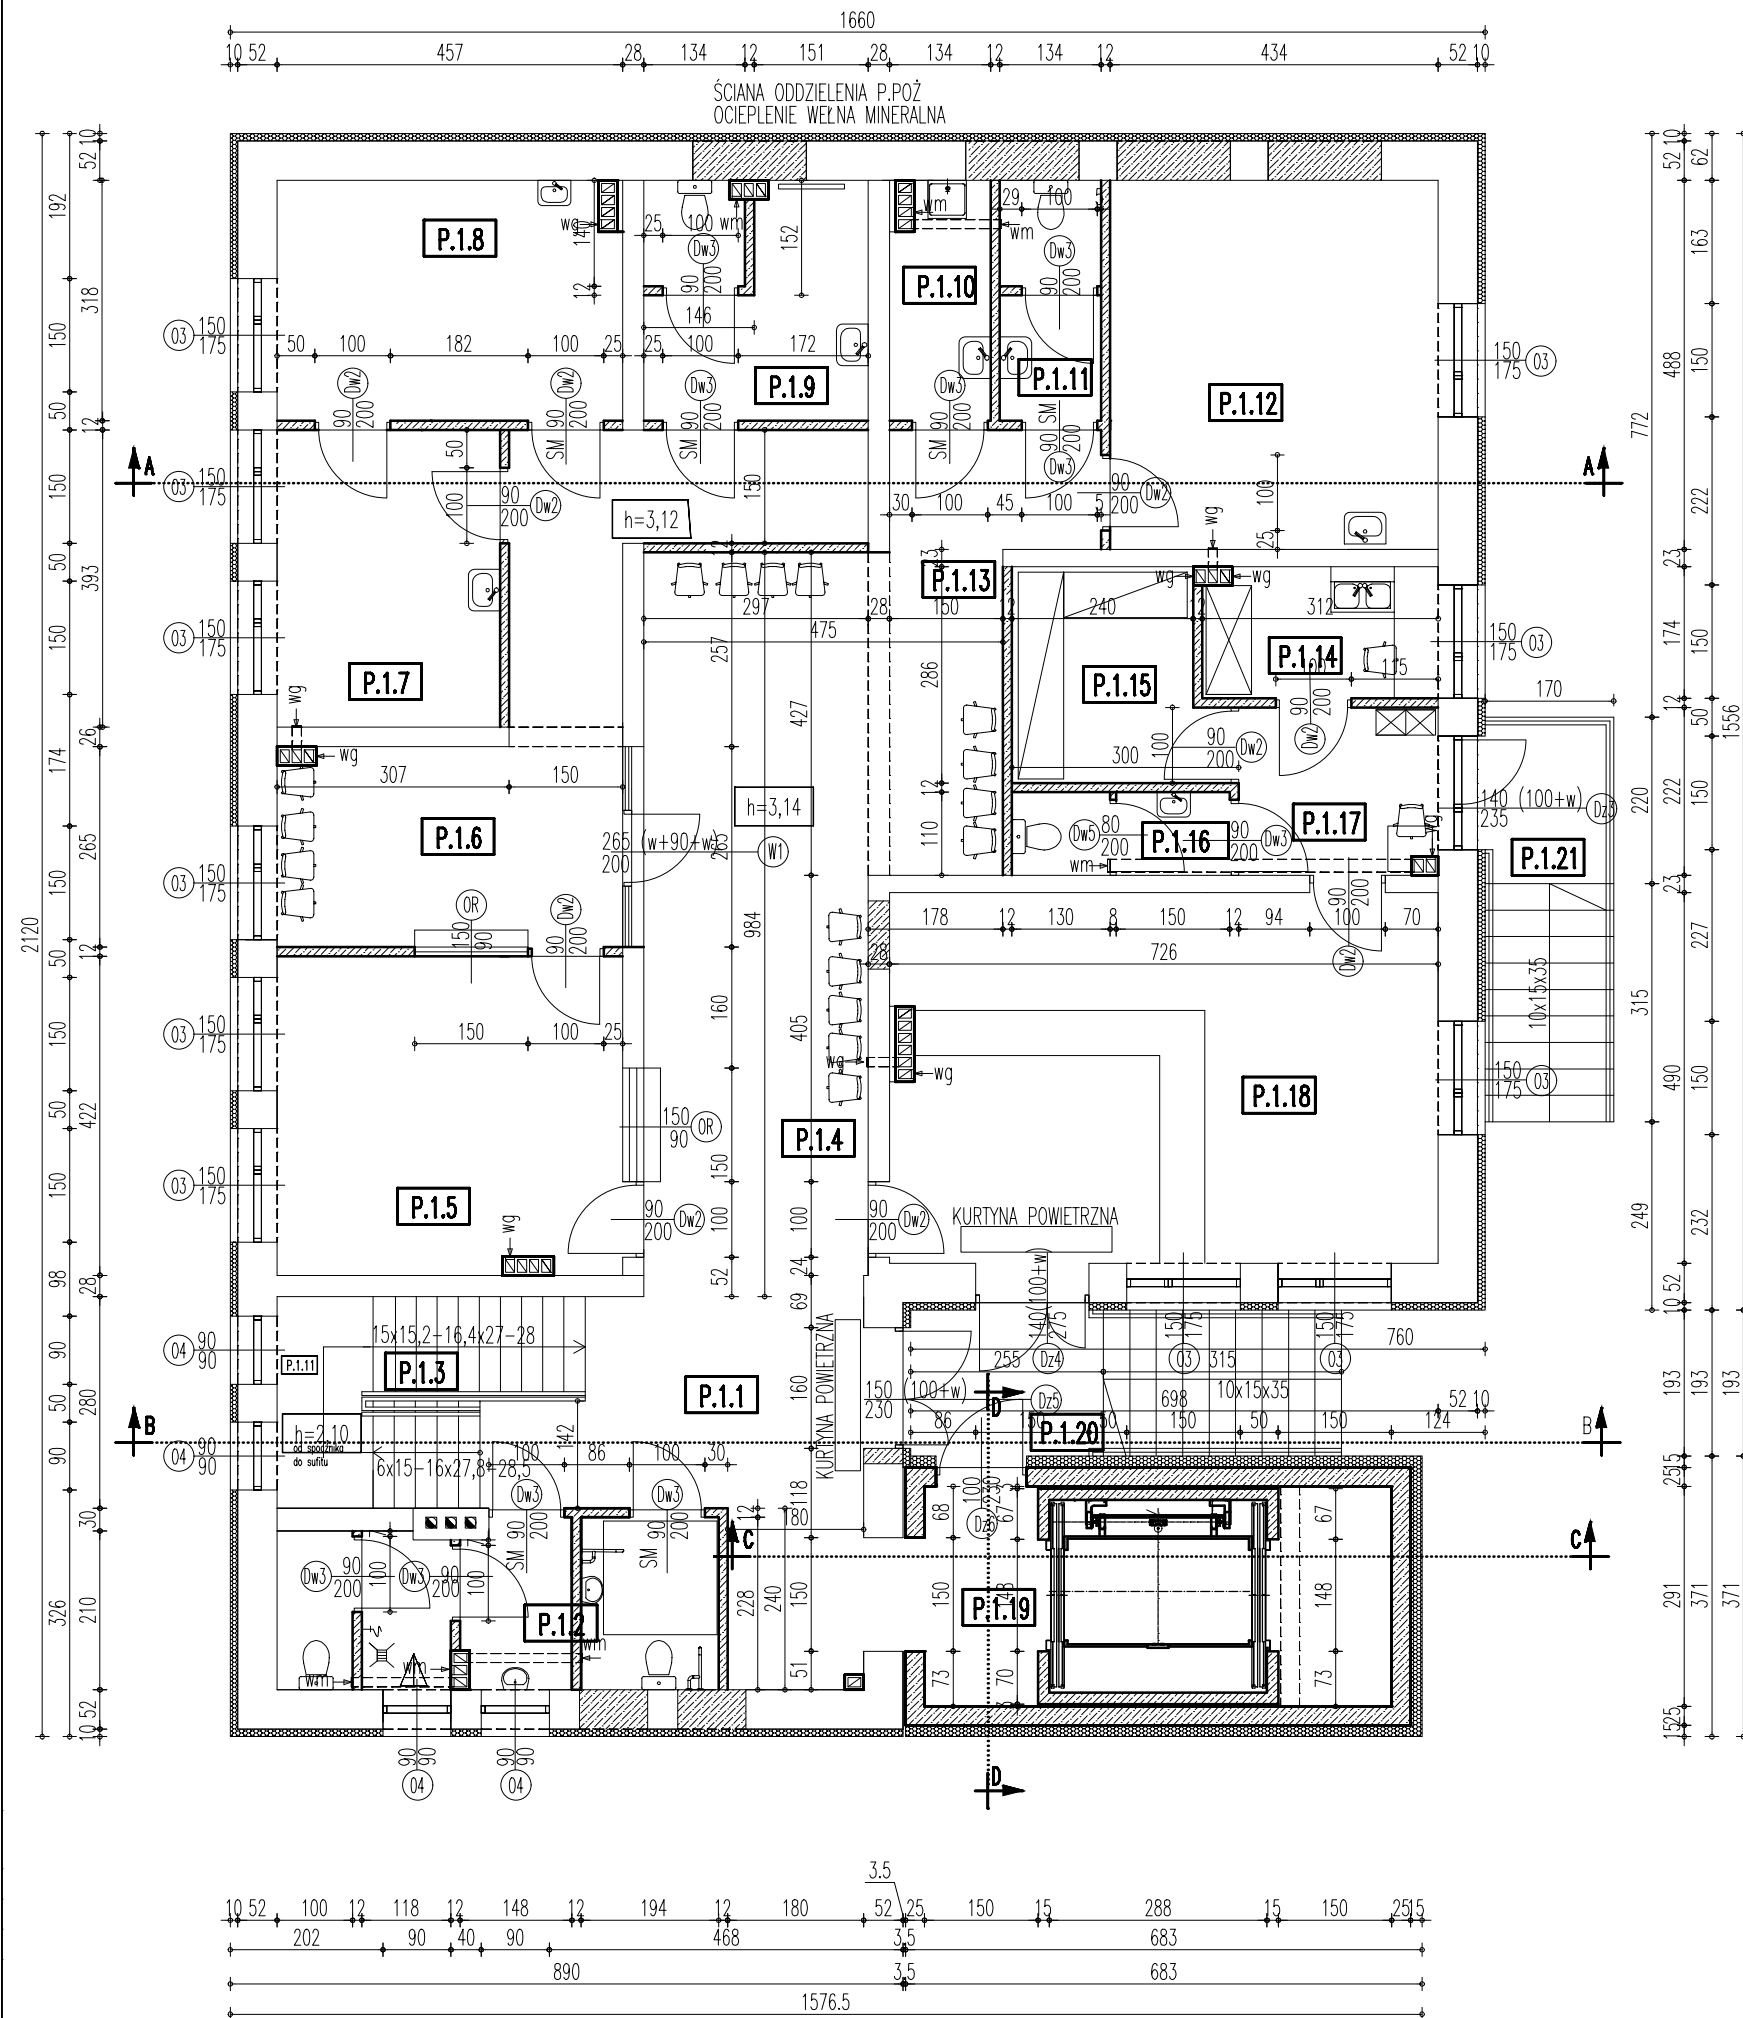

## ZESTAWIENIE POMIESZCZEŃ PARTERU

| NR     | POMIESZCZENIE                                  | POSADZKI               | POWIERZCHNIA[m <sup>2</sup> ] |
|--------|------------------------------------------------|------------------------|-------------------------------|
| P.1.1  | KOMUNIKACJA                                    | WYKŁADZINA TYPU TARKET | 16,83                         |
| P.1.2  | WC Z PRZEDSIONKIEM PACJENTÓW                   | PŁYTKI CERAMICZNE      | 12,67                         |
| P.1.3  | KŁATKA SCHODOWA                                | WYKŁADZINA TYPU TARKET | 9,47                          |
| P.1.4  | KORYTARZ – POCZEKALNIA                         | WYKŁADZINA TYPU TARKET | 28,39                         |
| P.1.5  | REJESTRACJA – KARTOTEKA                        | WYKŁADZINA TYPU TARKET | 19,28                         |
| P.1.6  | KORYTARZ – POCZEKALNIA                         | WYKŁADZINA TYPU TARKET | 24,97                         |
| P.1.7  | GABINET SZCZEPIEŃ                              | WYKŁADZINA TYPU TARKET | 11,59                         |
| P.1.8  | GABINET DZIECI ZDROWYCH/CHORYCH                | WYKŁADZINA TYPU TARKET | 14,53                         |
| P.1.9  | WEZEŁ SANITARNY DLA DZIECI                     | PŁYTKI CERAMICZNE      | 9,44                          |
| P.1.10 | POMIESZCZENIE PORZĄDKOWE                       | PŁYTKI CERAMICZNE      | 4,35                          |
| P.1.11 | W.C. Z PRZEDSIONKIEM PERSONELU                 | PŁYTKI CERAMICZNE      | 4,35                          |
| P.1.12 | GABINET LEKATSKI – LEKARZ RODZINNY             | WYKŁADZINA TYPU TARKET | 20,76                         |
| P.1.13 | KORYTARZ – POCZEKALNIA                         | WYKŁADZINA TYPU TARKET | 10,90                         |
| P.1.14 | POMIESZCZENIE SOCJALNE PRAC. PUNKTU APTECZNEGO | WYKŁADZINA TYPU TARKET | 5,43                          |
| P.1.15 | MAGAZYN PUNKTU APTECZNEGO                      | WYKŁADZINA TYPU TARKET | 7,20                          |
| P.1.16 | W.C. Z PRZEDSIONKIEM PRAC. PUNKTU APTECZNEGO   | PŁYTKI CERAMICZNE      | 2,92                          |
| P.1.17 | PUNK PRZYJĘĆ TOWARU                            | WYKŁADZINA TYPU TARKET | 6,11                          |
| P.1.18 | PUNK APTECZNY – SALA OBSŁUGI KLIENTA           | WYKŁADZINA TYPU TARKET | 35,57                         |
| P.1.19 | WINDA Z PRZEDSIONKIEM                          | PŁYTKI CERAMICZNE      | 18,80                         |

|        |                           |                 |       |
|--------|---------------------------|-----------------|-------|
| P.1.20 | SCHODY / PODEST WEJŚCIOWY | KOSTKA BETONOWA | 10,86 |
| P.1.21 | SCHODY / PODEST WEJŚCIOWY | KOSTKA BETONOWA | 8,02  |
| SUMA:  |                           |                 | 18,88 |

|                         |   |                |
|-------------------------|---|----------------|
| NAZWA<br>OBIEKTU        | ZMIANA SPOSOBU UŻYTKOWANIA BUDYNKU BYŁEJ SZKOŁY PODSTAWOWEJ NA BUDYNEK<br>SŁUŻBY ZDROWIA WRAZ Z JEGO ROZBUDOWĄ I PRZEBUDOWĄ |                |
| INWESTOR                | GMINA PAWLÓW, PAWLÓW 56, 27-225 PAWLÓW                                                                                      |                |
| ADRES OBIEKTU           | dz. nr ew. 181/3, 182, 183/2, Jed. ewid. 261104_2 PAWLÓW, Obr. 0002 STARY BOSTÓW                                            |                |
| PRZEDMIOT               | RZUT PARTERU   | RYS. A2        |
| JEDNOSTKA<br>PROJEKTOWA | ABC. USŁUGI KREŚLARSKIE I PROJEKTOWE tel. 501521298<br>Mgr inż. Monika Perchel Kraków 25A, 27-225 Pawłów                    | SKALA<br>1:100 |
| ARCHITEKT               | mgr inż. arch. Andrzej Papierz, upr. nr ewid. 110/90/WŁ                                                                     | 02.2023        |
| ARCHITEKT – SPR.        | mgr inż. arch. Anna Szerbera, upr. nr ewid. 309/SWOKK/2018                                                                  | 02.2023        |