


PRZEKRÓJ PIONOWY C-C
1:100

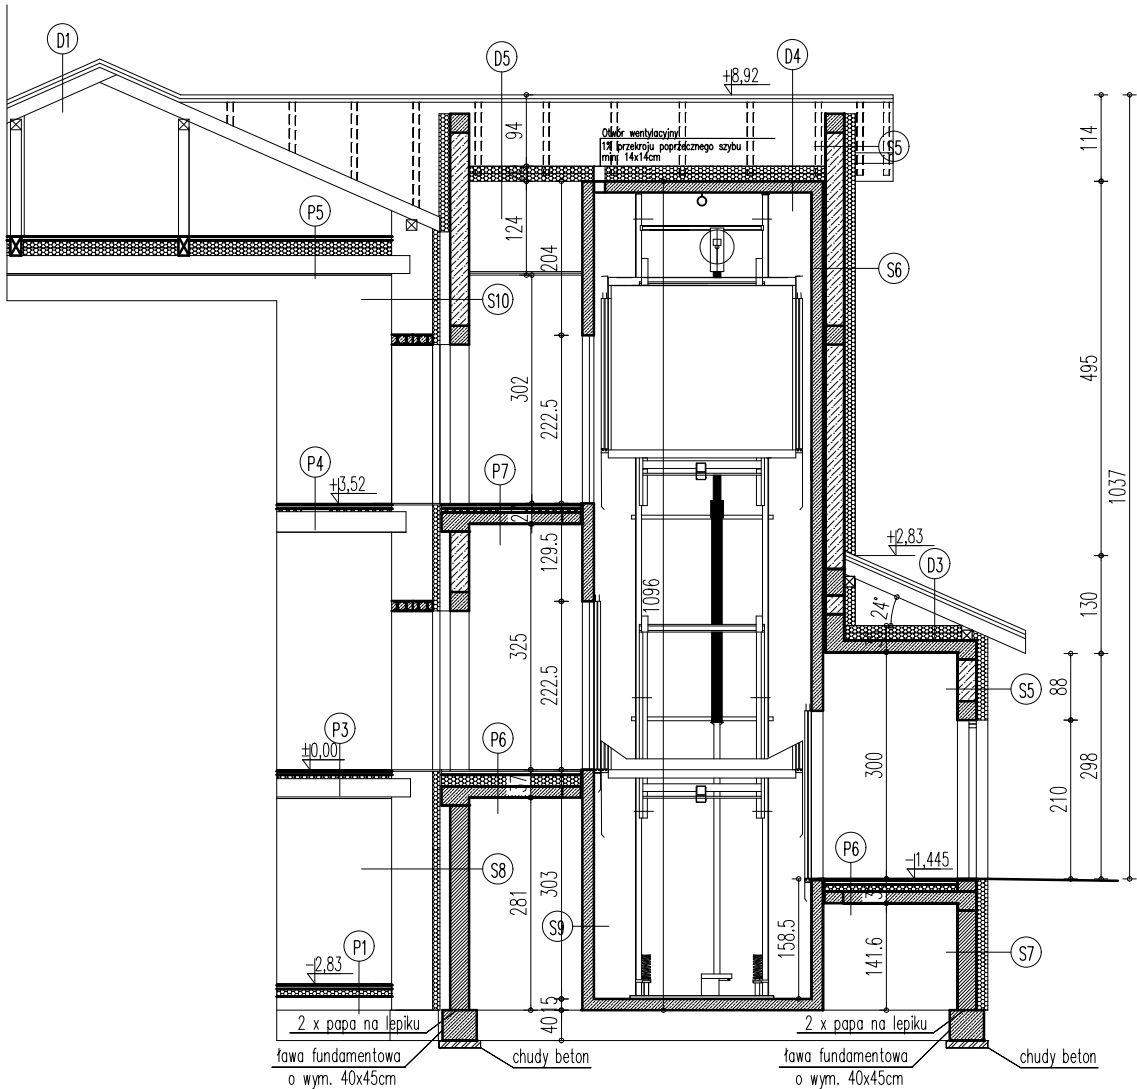

D5	DACH
	blacha płaska na rąbek
	membrana
1,8	plyta OSB 18mm
4,0	kontrłata drewniana 4/6cm
	folia paroprzepuszczalna
	krokiew
25,0	wetna mineralna $\lambda=0,033$
15,0	strop żelbetowy
2x0,125	plyta g-ki

D3	DACH
	blacha płaska na rąbek
	membrana
1,8	plyta OSB 18mm
4,0	kontrłata drewniana 4/6cm
	folia paroprzepuszczalna
	krokiew
25,0	wetna mineralna $\lambda=0,033$
15,0	strop żelbetowy
2,5	tylnk cem.-wapienny

D4	DACH
	blacha płaska na rąbek
	membrana
1,8	plyta OSB 18mm
4,0	kontrłata drewniana 4/6cm
	folia paroprzepuszczalna
	krokiew
25,0	wetna mineralna $\lambda=0,033$
15,0	strop szybu windowego
2,5	tylnk cem.-wapienny

P6	PODŁOGA SZYBU
	plytki ceramiczne
5,0	wylewka betonowa
10,0	styropian EPS 100 $\lambda=0,033$
	folia polietylenowa
15,0	strop żelbetowy

P7	PODŁOGA SZYBU NA PIĘTRZE
	plytki ceramiczne
5,0	wylewka betonowa
5,0	styropian EPS 100 $\lambda=0,033$
	folia polietylenowa
15,0	strop żelbetowy
2,5	tylnk cem.-wapienny

D1	DACH
	blacha płaska na rąbek
	membrana
1,8	plyta OSB 18mm
4,0	kontrłata drewniana 4/6cm
	folia paroprzepuszczalna
	krokiew

D2	DACH
	blacha płaska na rąbek
	membrana
1,8	plyta OSB 18mm
4,0	kontrłata drewniana 4/6cm
	folia paroprzepuszczalna
	krokiew
25,0	wetna mineralna $\lambda=0,033$
2,5	2 x plyta g-ki

P1	PODŁOGA NA GRUNCIE
2,0	plytki ceramiczne
5,0	wylewka cementowa zbrojona
	paraizolacja
10,0	styropian EPS 100 $\lambda=0,033$
	izolacja przeciwwilgociowa
	-2x papa termozgrzewalna
	wylewka betonowa
	podsyypka żwirowa

P3	STROP NAD SUTERYNAMI
	plytki ceramiczne / wykładzina typu TARKET
5,0	wylewka betonowa
5,0	styropian EPS 100 $\lambda=0,033$
	folia polietylenowa
	strop Kleina
	tylnk cementowo-wapienny

P4	STROP NAD PARTEREM
	plytki ceramiczne / wykładzina typu TARKET
5,0	wylewka betonowa
4,0	styropian EPS 100 $\lambda=0,033$
	folia polietylenowa
	strop Kleina
	tylnk cementowo-wapienny

P5	STROP NAD PIĘTREM
5,0	wylewka betonowa
20,0	styropian EPS 80 $\lambda=0,033$
	folia polietylenowa
	strop Kleina
	tylnk cementowo-wapienny

S1	ŚCIANA ZEWNĘTRZNA
1,2	tylnk systemowy na siatce
10,0	styropian EPS 80 $\lambda=0,033$
1,2	tylnk systemowy na siatce
5,0	styropian
12,0	cegła silikatowa
5,0	styropian + pustka
25,0	cegła silikatowa
2,0	tylnk cementowo-wapienny

S2	ŚCIANA ZEWNĘTRZNA
1,2	tylnk systemowy na siatce
10,0	styropian EPS /XPS 80 $\lambda=0,033$
	tylnk systemowy na siatce
38,0	błoczek betonowy
2,0	tylnk cementowo-wapienny

S3	ŚCIANA WEWNĘTRZNA NOŚNA
1,5	tylnk cementowo-wapienny
25,0	cegła silikatowa
1,5	tylnk cementowo-wapienny

S4	ŚCIANA WEWNĘTRZNA DZIAŁOWA
1,0	tylnk cementowo-wapienny
12,0	pustak gazobetonowy
1,0	tylnk cementowo-wapienny

S5	ŚCIANA ZEWNĘTRZNA
1,2	tylnk systemowy na siatce
15,0	styropian EPS 80 $\lambda=0,033$
25,0	pustak gazobetonowy
2,0	tylnk cementowo-wapienny

S6	ŚCIANA ZEWNĘTRZNA
1,2	tylnk systemowy na siatce
15,0	styropian EPS 80 $\lambda=0,033$
25,0	pustak gazobetonowy
3,0	dylatacja
15,0	ściana szybu windowego
2,0	tylnk cementowo-wapienny

S7	ŚCIANA ZEWNĘTRZNA
	folia guzikowa
15,0	styropian XPS 100 $\lambda=0,033$
1,2	tylnk systemowy na siatce
25,0	błoczek betonowy
2,0	tylnk cementowo-wapienny

S8	ŚCIANA WEWNĘTRZNA
2,0	tylnk cementowo-wapienny
25,0	błoczek betonowy
13,5	pustka dylatacyjna
1,2	tylnk systemowy na siatce
10,0	styropianXPS 80 $\lambda=0,033$
	tylnk systemowy na siatce
38,0	błoczek betonowy
2,0	tylnk cementowo-wapienny

S9	ŚCIANA WEWNĘTRZNA
15,0	ściana szybu windowego

S10	ŚCIANA ZEWNĘTRZNA
2,0	tylnk cementowo-wapienny
25,0	pustak gazobetonowy
13,5	pustka dylatacyjna
1,2	tylnk systemowy na siatce
10,0	styropian EPS 80 $\lambda=0,033$
1,2	tylnk systemowy na siatce
5,0	styropian
12,0	cegła silikatowa
5,0	styropian + pustka
25,0	cegła silikatowa
2,0	tylnk cementowo-wapienny

NAZWA OBIEKTU	ZMIANA SPOSOBU UŻYTKOWANIA BUDYNKU BYŁEJ SZKOŁY PODSTAWOWEJ NA BUDYNEK SŁUŻBY ZDROWIA WRAZ Z JEGO ROZBUDOWĄ I PRZEBUDOWĄ	
INWESTOR	GMINA PAWLÓW, PAWLÓW 56, 27-225 PAWLÓW	
ADRES OBIEKTU	dz. nr ew. 181/3, 182, 183/2, Jed. ewid. 261104_2 PAWLÓW, Obr. 0002 STARY BOSTÓW	
PRZEDMIOT	PRZEKRÓJ C-C	rys. A6
JEDNOSTKA PROJEKTOWA	ABC. USŁUGI KREŚLARSKIE I PROJEKTOWE tel. 501521298 Mgr inż. Monika Perchel Krajków 25A, 27-225 Pawłów	SKALA 1:100
ARCHITEKT	mgr inż. arch. Andrzej Papierz, upr. nr ewid. 110/90/WŁ	02.2023
ARCHITEKT – SPR.	mgr inż. arch. Anna Szczepa, upr. nr ewid. 309/SWOKK/2018	02.2023