


ELEWACJE.
1:100




ELEWACJA PÓŁNOCNO - ZACHODNIA .

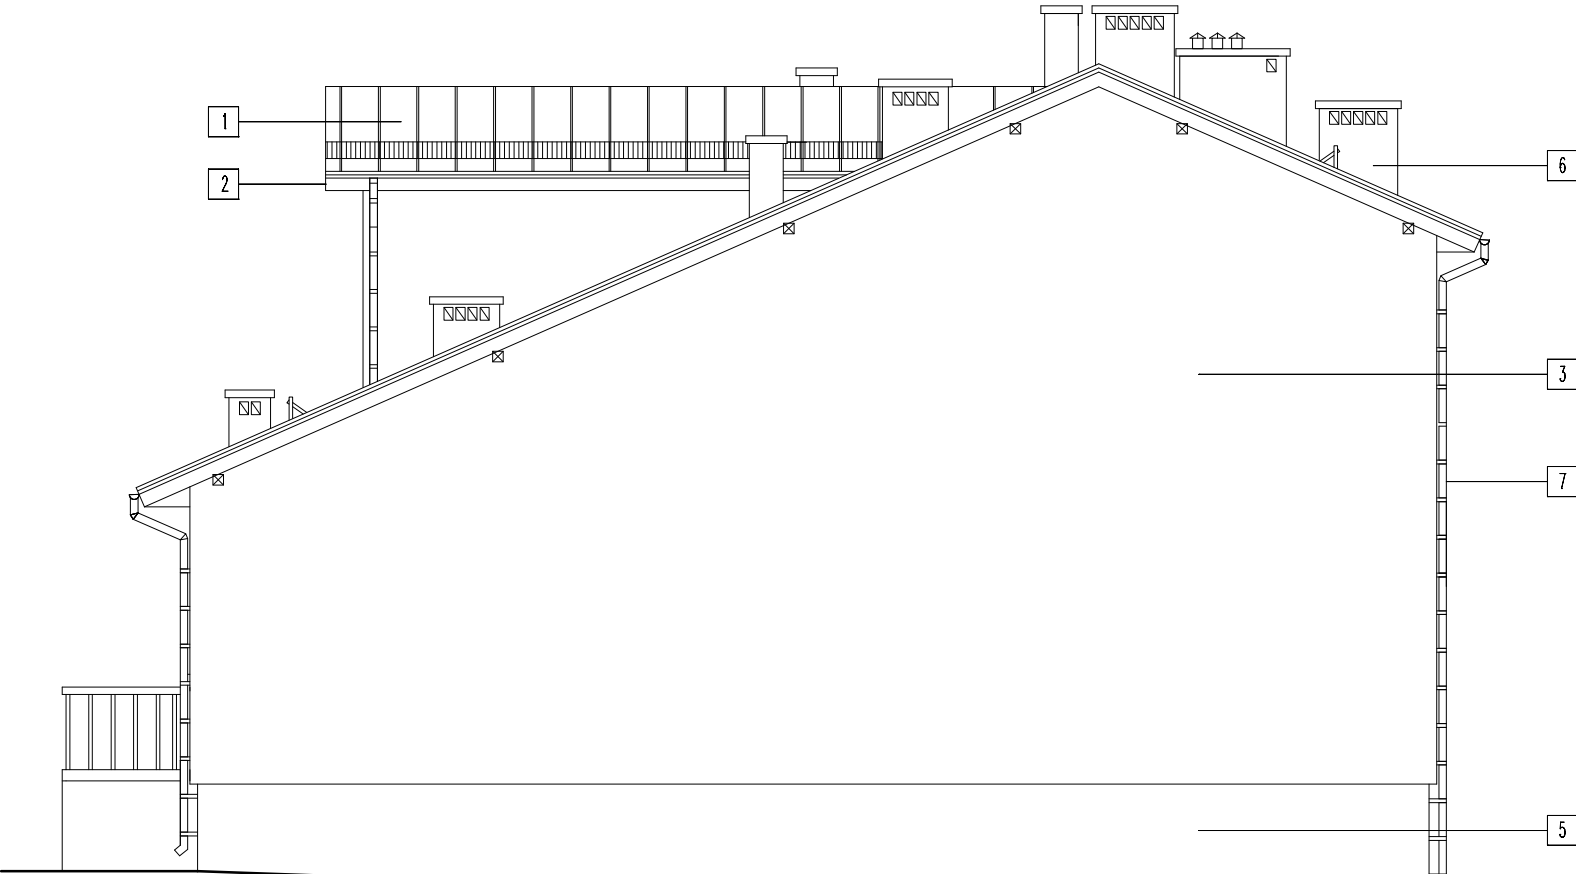


ELEWACJA POŁUDNIOWO - ZACHODNIA

1	DACH – BLACHA PŁASKA NA RĄBEK – KOLOR GRAFIT
2	OBROBKI BLACHARSKIE – KOLOR GRAFIT
3	TYNK SILIKATOWY – KOLOR JASNY PASTELOWY
4	STOLARKA OKIENNA I DRZWIOWA – GRAFIT
5	COKÓŁ – TYNK SILIKATOWY – KOLOR GRAFIT
6	OKŁADZINA KAMINÓW – TYNK SILIKATOWY – KOLOR GRAFIT
7	RYNNY I RURY SPUSTOWE – KOLOR GRAFIT

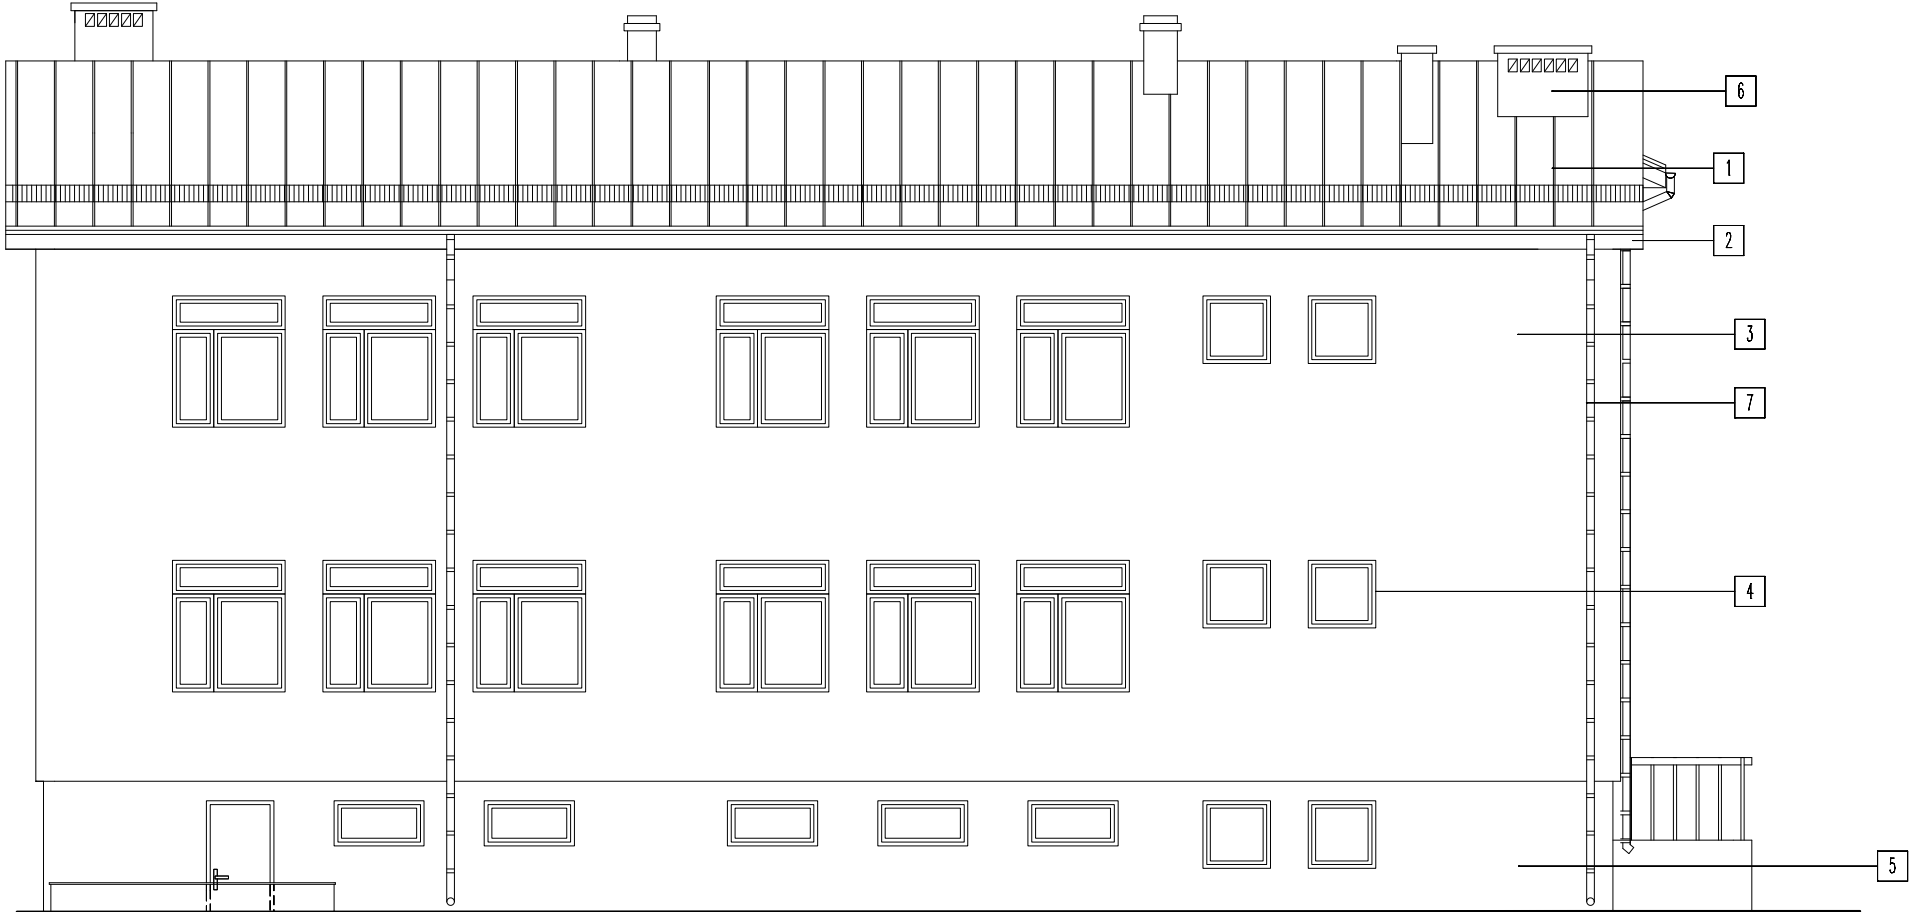

ELEWACJA POŁUDNIOWO - WSCHODNIA

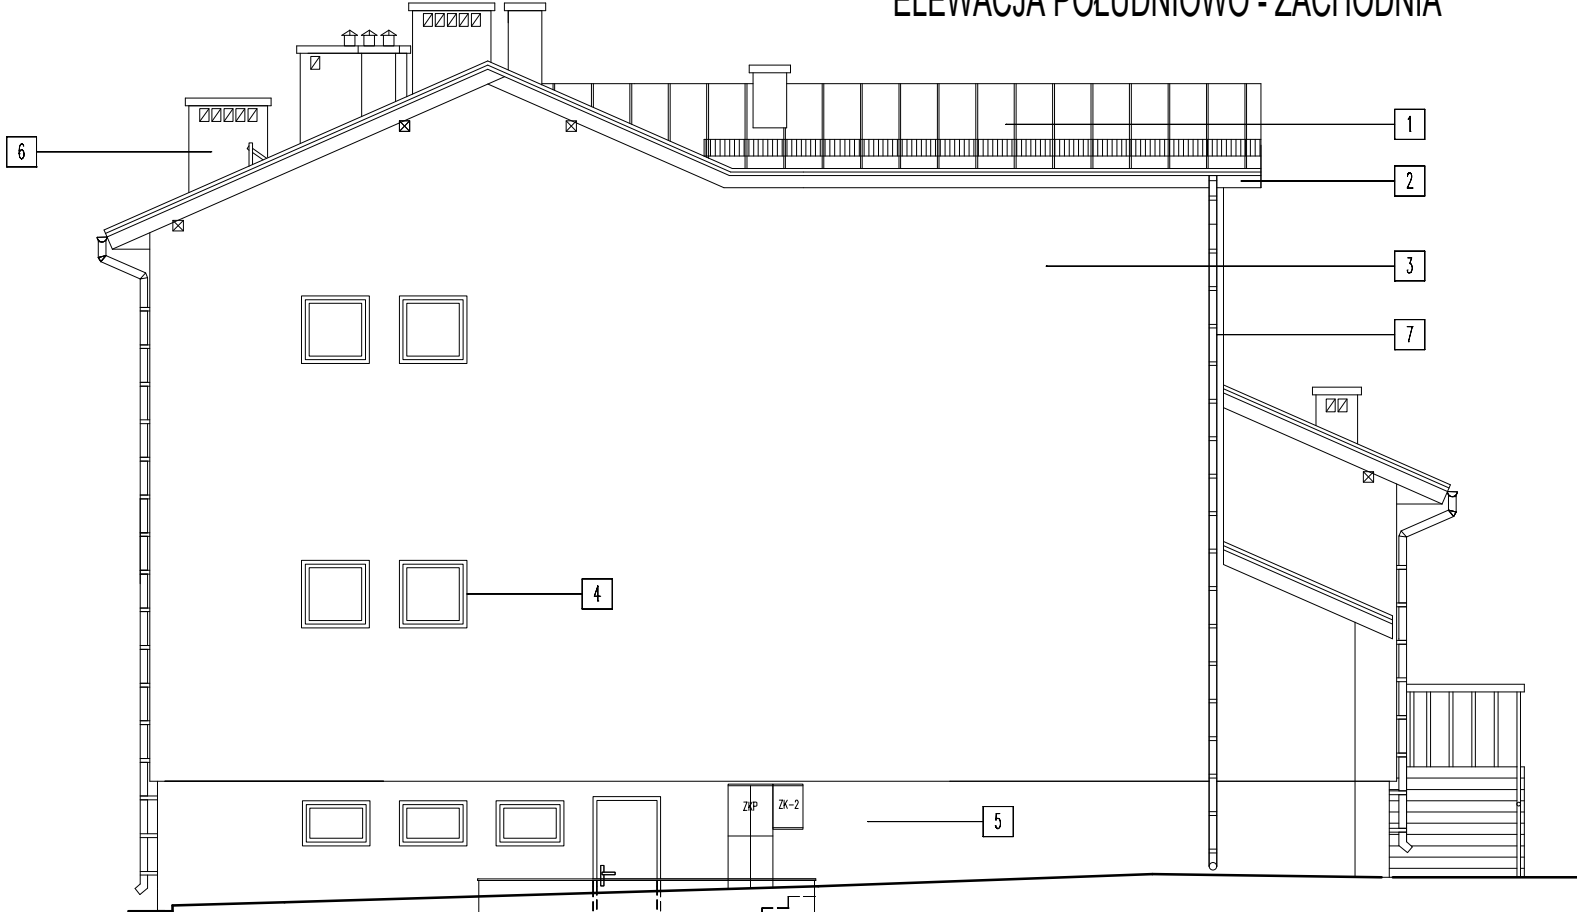

ELEWACJA PÓŁNOCNO - WSCHODNIA

NAZWA OBIEKTU	ZMIANA SPOSOBU UŻYTKOWANIA BUDYNKU BYŁEJ SZKOŁY PODSTAWOWEJ NA BUDYNEK SŁUŻBY ZDROWIA WRAZ Z JEGO ROZBUDOWĄ I PRZEBUDOWĄ	
INWESTOR	GMINA PAWLÓW, PAWLÓW 56, 27-225 PAWLÓW	
ADRES OBIEKTU	dz. nr ew. 181/3, 182, 183/2, Jed. ewid. 261104_2 PAWLÓW, Obr. 0002 STARY BOSTÓW	
PRZEDMIOT	ELEWACJE	rys. A8
JEDNOSTKA PROJEKTOWA	ABC. USŁUGI KREŚLARSKIE I PROJEKTOWE tel. 501521298 Mgr inż. Monika Perchel Kraków 25A, 27-225 Pawłów	SKALA 1:100
ARCHITEKT	mgr inż. arch. Andrzej Papierz, upr. nr ewid. 110/90/Wł.	02.2023
ARCHITEKT – SPR.	mgr inż. arch. Anna Szerbera, upr. nr ewid. 309/SWOKK/2018	02.2023