


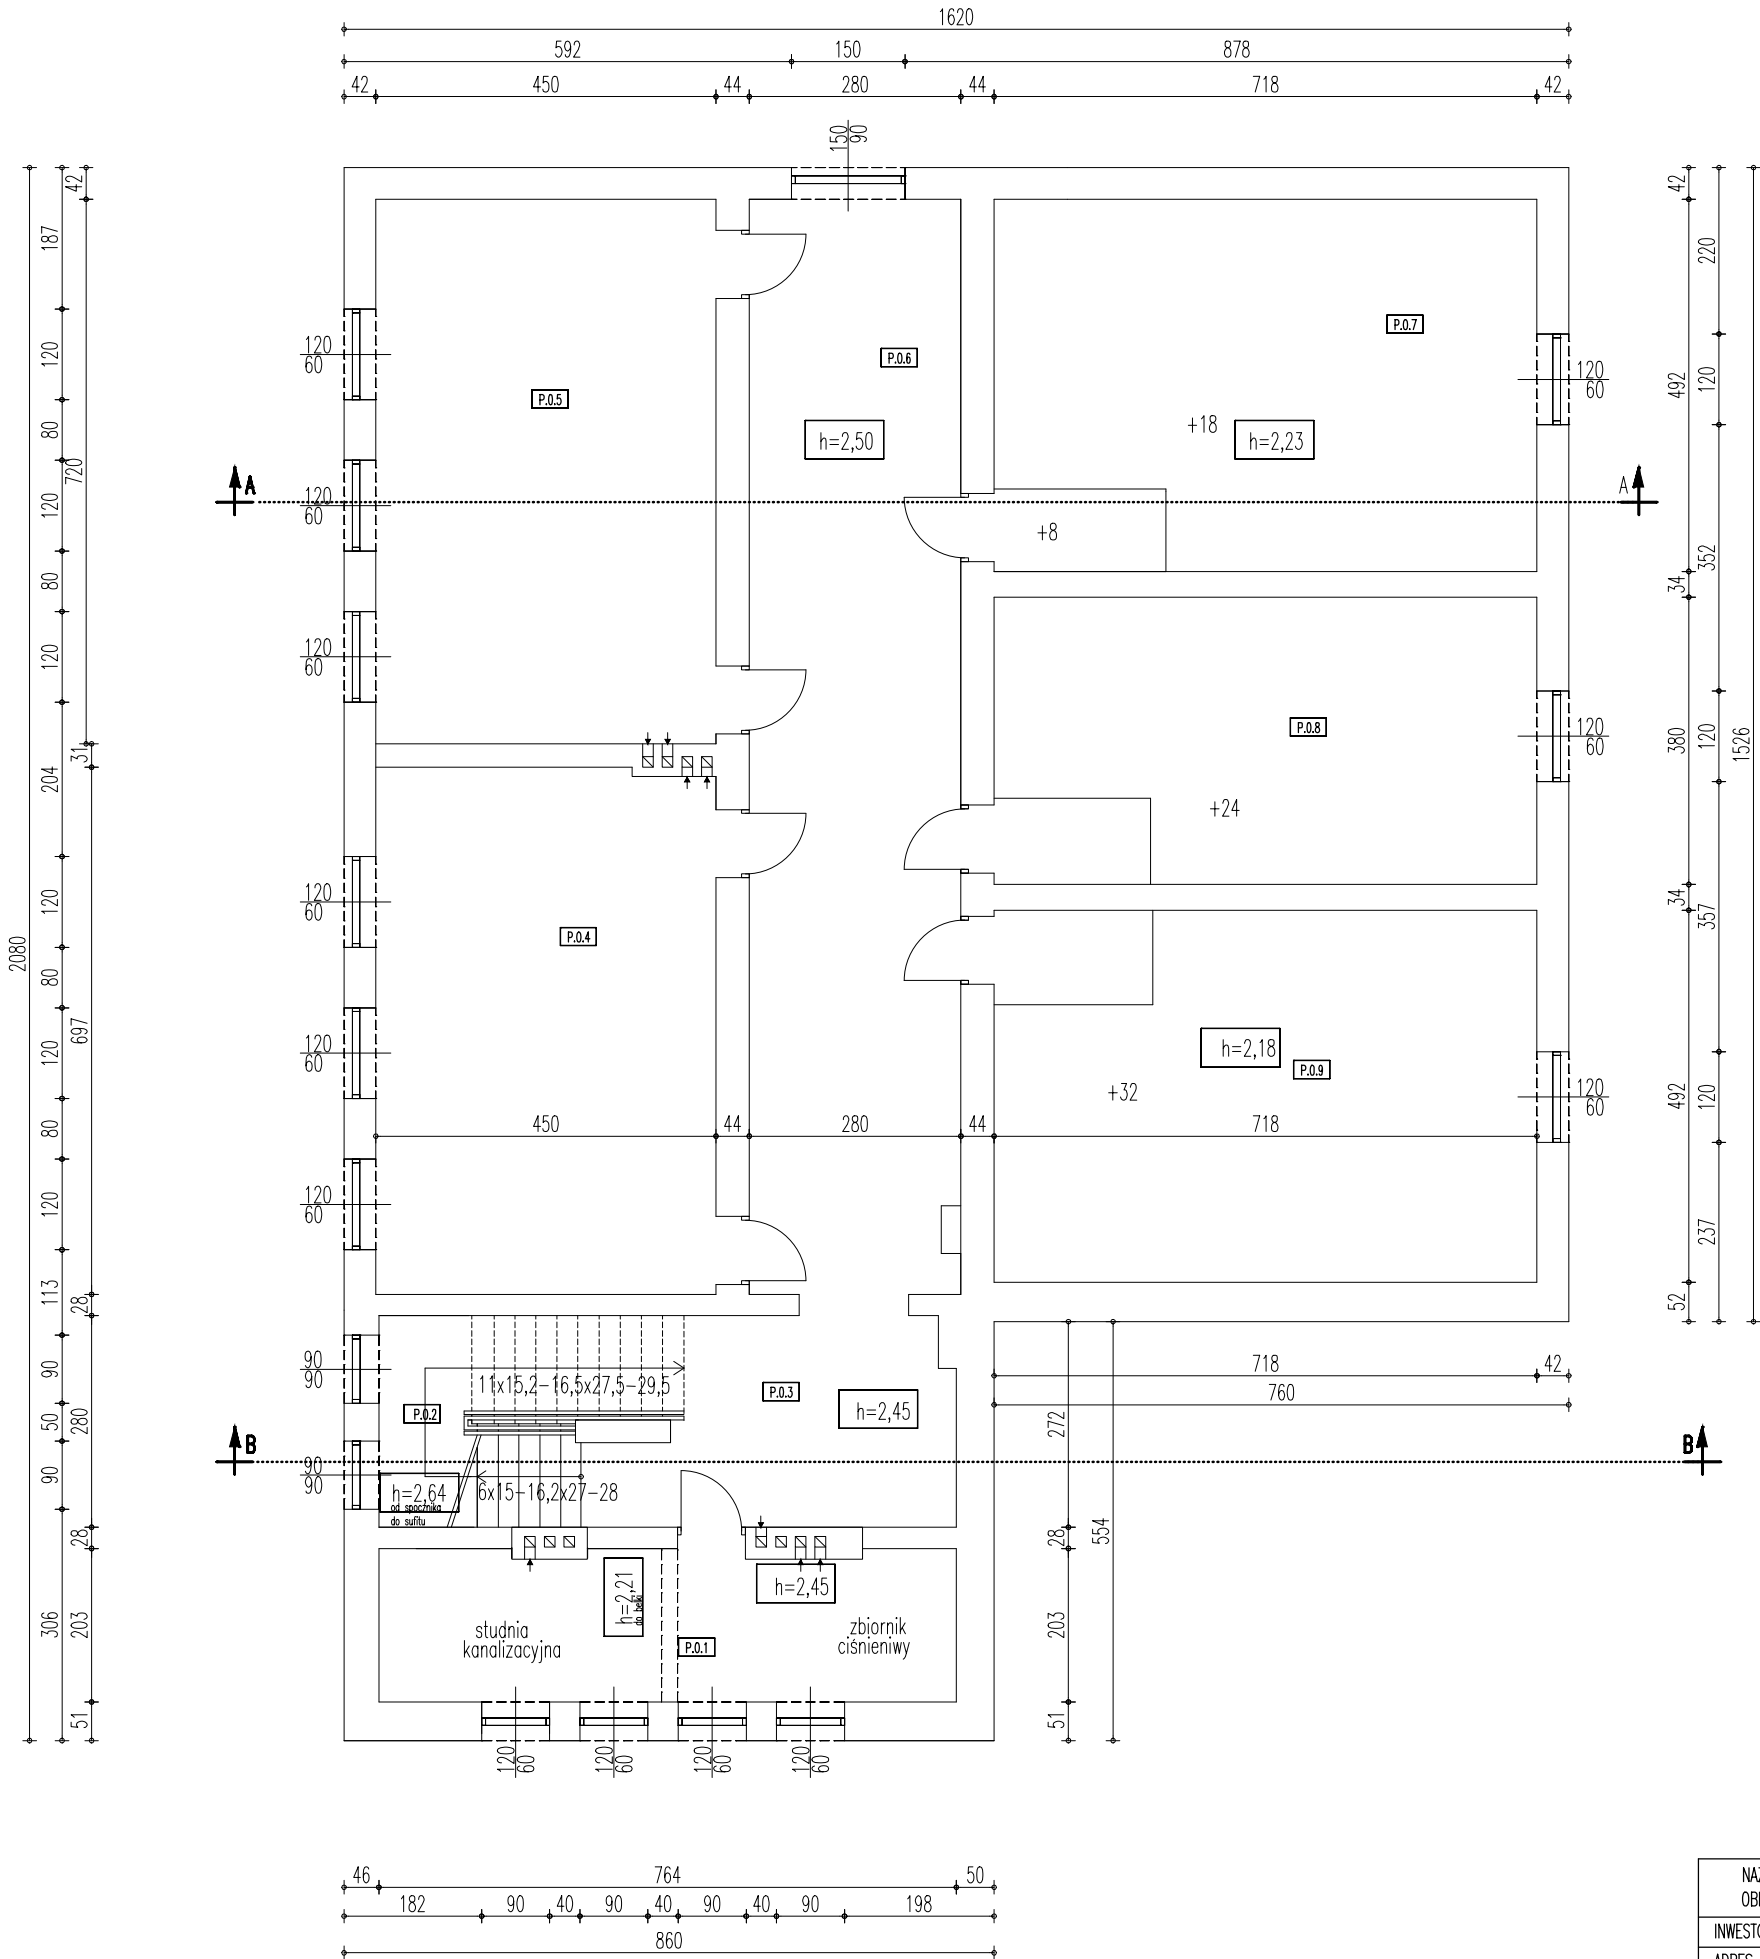

ZESTAWIENIE POMIESZCZEŃ SUTERYN

NR	POMIESZCZENIE	POWIERZCHNIĄ[m²]
P.0.1	POMIESZCZENIE TECHNICZNE	15,16
P.0.2	KLATKA SCHODOWA	4,78
P.0.3	KOMUNIKACJA	11,12
P.0.4	POKÓJ NAUCZYCIELSKI	31,23
P.0.5	BIBLIOTEKA	32,40
P.0.6	HOLL	40,38
P.0.7	SZATNIA	35,33
P.0.8	SCHOWEK	27,28
P.0.9	SALA GIMNASTYCZNA	35,33
SUMA:		233,01

NAZWA OBIEKTU	ZMIANA SPOSOBU UŻYTKOWANIA BUDYNKU BYŁEJ SZKOŁY PODSTAWOWEJ NA BUDYNEK SŁUŻBY ZDROWIA WRAZ Z JEGO ROZBUDOWĄ I PRZEBUDOWĄ	
INWESTOR	GMINA PAWŁÓW, PAWŁÓW 56, 27-225 PAWŁÓW	
ADRES OBIEKTU	dz. nr ew. 181/3, 182, 183/2, Jed. ewid. 261104_2 PAWŁÓW, Obr. 0002 STARY BOSTÓW	
PRZEDMIOT	RZUT SUTERYN – INWENTARYZACJA	rys. II
JEDNOSTKA PROJEKTOWA	ABC. USŁUGI KREŚLARSKIE I PROJEKTOWE tel. 501521298 Mgr inż. Monika Perchel Krajków 25A, 27–225 Pawłów	SKALA 1:100
ARCHITEKT	mgr inż. arch. Andrzej Papierz, upr. nr ewid. 110/90/WŁ	02.2023